


PLANIMETRIA SCHEMA RETE FOGNARIA
Scala 1:500

COMUNE DI MUSILE
PROVINCIA DI VENEZIA
PROGETTO DI MANUTENZIONE STRAORDINARIA
MODIFICHE INTERNE-AMBIAMENTI
MODIFICA SCHEMA FOGNARIO E REALIZZAZIONE RECINZIONI
DI UNA AZIENDA AGRICOLA ESISTENTE
Tovoldi 1/A
PLANIMETRIA RETE FOGNARIA
SCHEMA RETE FOGNARIA ESISTENTE

PROGETTO 1
Architettura Giovanni D'Andrea
GDA
COMITATO
DIRETTORE DEL
LAVORO
P.L. 007/00000000
FEL
DATA
10/07/2023
DATA
10/07/2023
DATA
10/07/2023

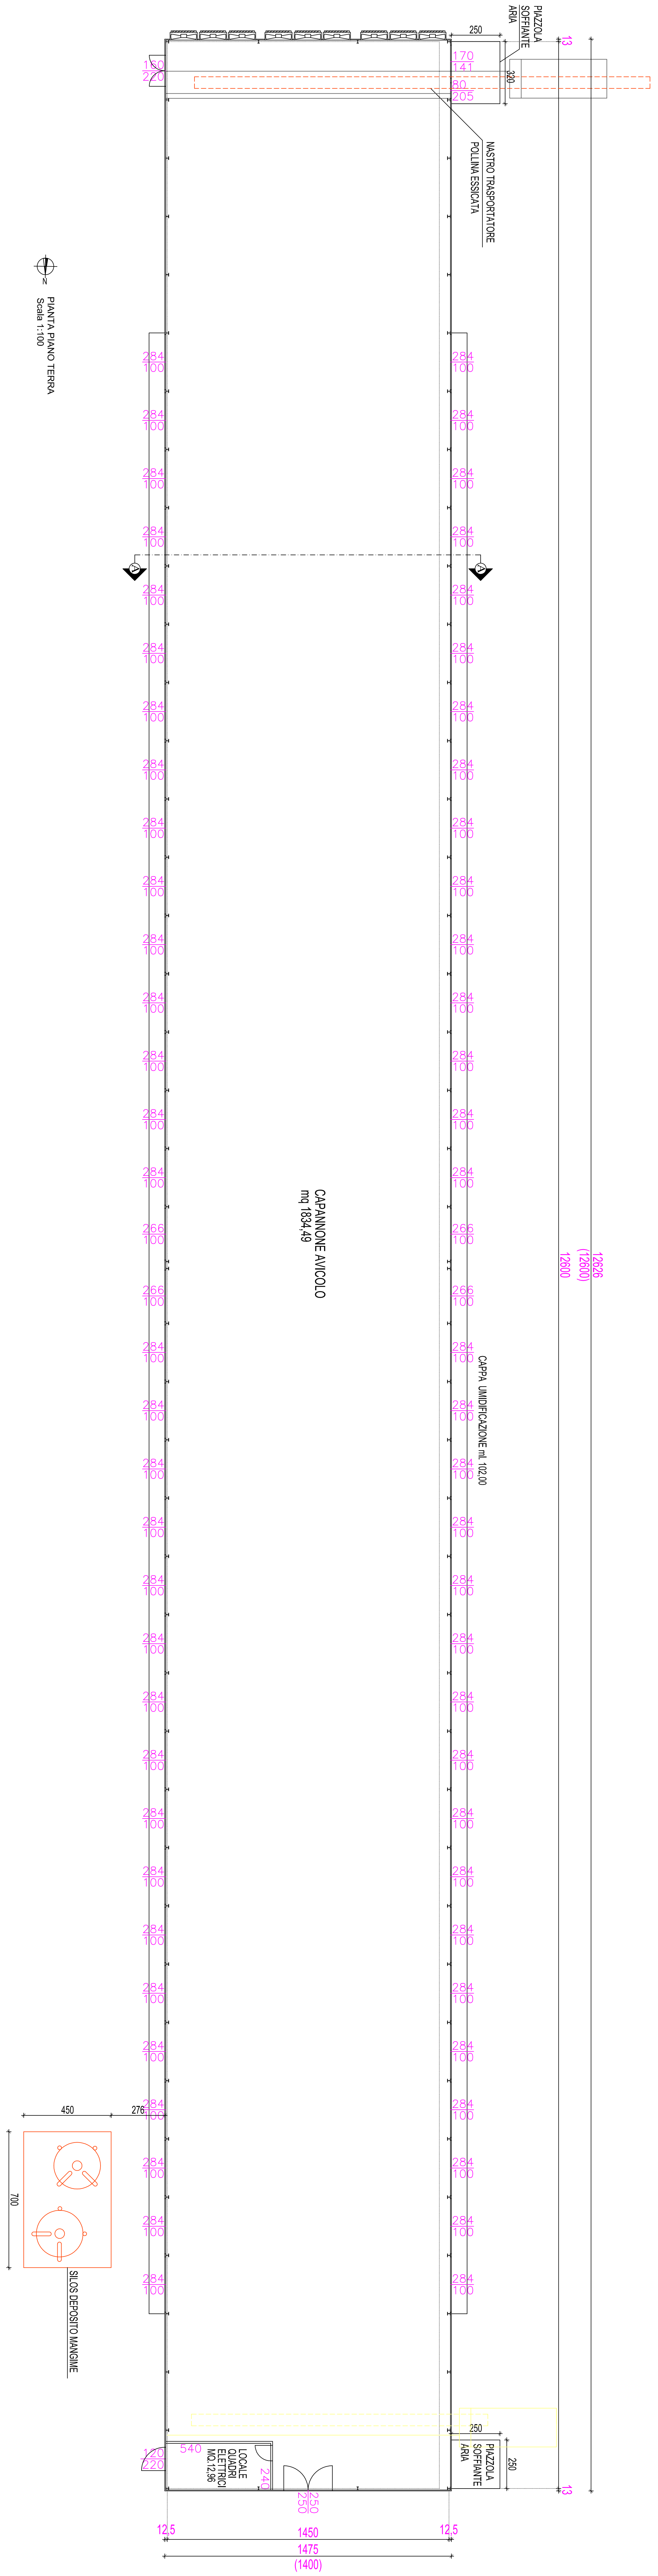

PIANTA PIANO TERRA
Scala 1:100

COMUNE DI MUSILE
PROVINCIA DI VENEZIA

PROGETTO DI MANUTENZIONE STRAORDINARIA
MODIFICHE INTERNE-ADeguamenti
MODIFICA SCHEMA POGGIARIO E REALIZZAZIONE RECINZIONI
DI UNA AZIENDA AVICOLO ESISTENTE

STATO DI FATTO
CAPANNONE 1
PIANTA PIANO TERRA

PROGETTISTA:
Architettura
GDA
GDA
GDA

COMITENTE:
DIREZIONE
SANTA MARIA IN FASINARO
P.O.A. 007270393

FILE:
VARIANTE
P.T.

SETTEMBRE 2025

PRODOTTORE:
GDA
GDA
GDA

PRODOTTORE:
GDA
GDA
GDA

PRODOTTORE:
GDA
GDA
GDA

PRODOTTORE:
GDA
GDA
GDA