




PIANTA PIANO TERRA

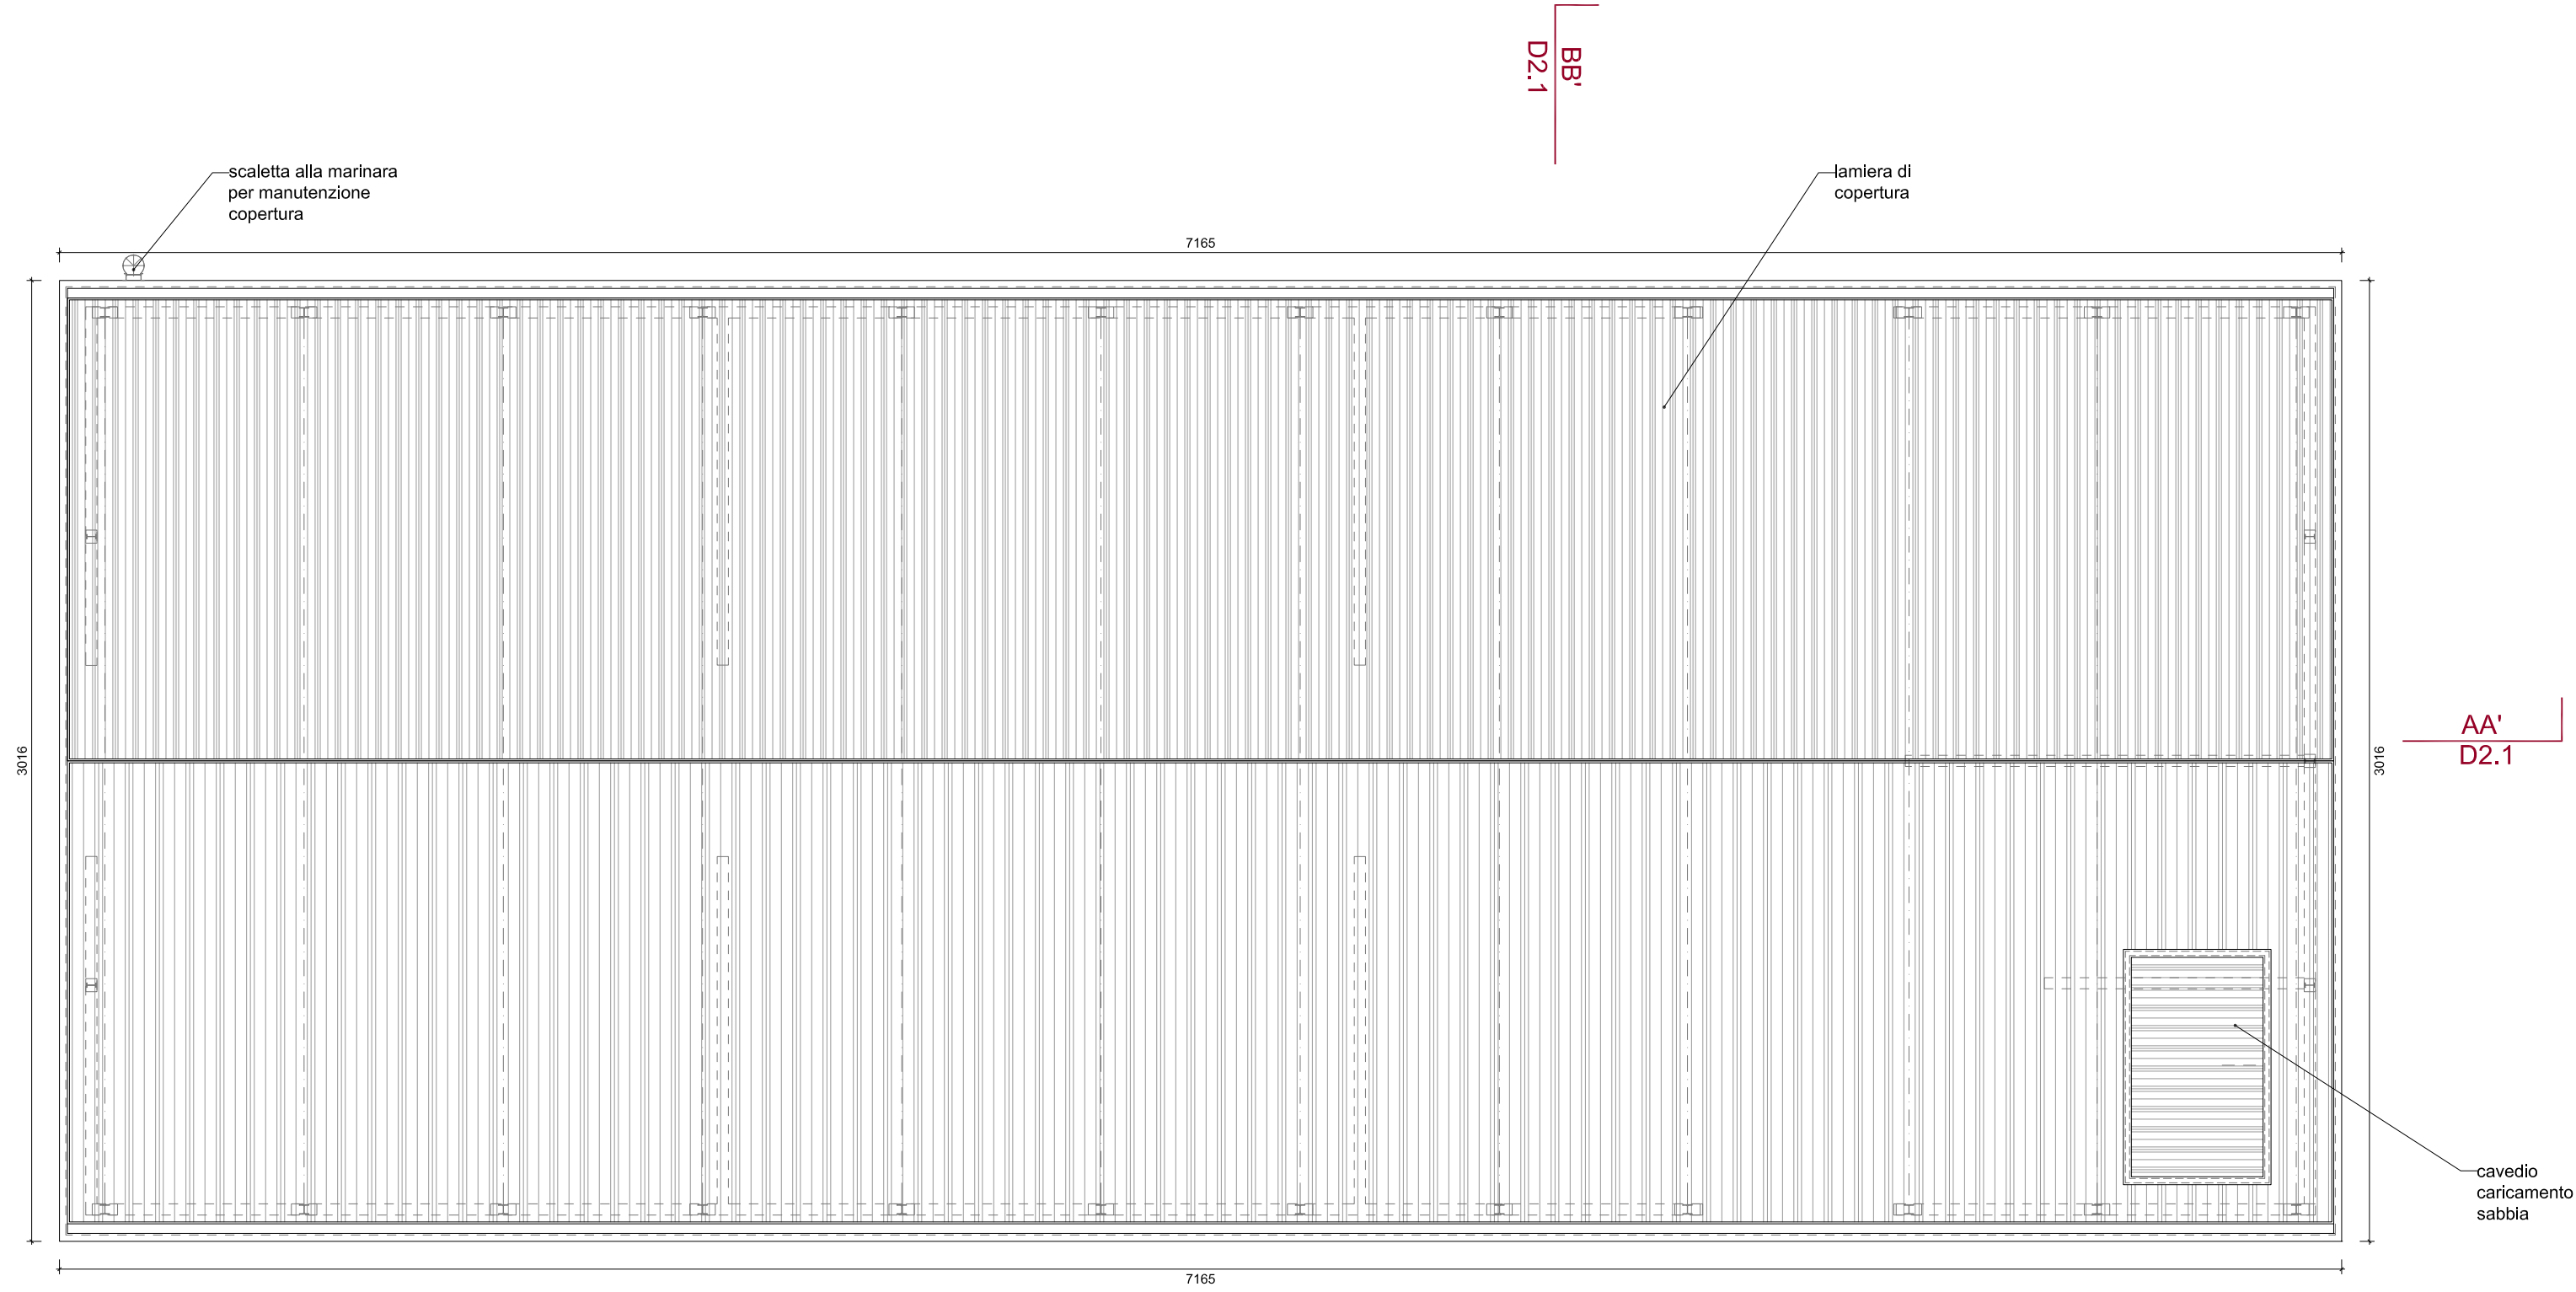


PIANTA PIANO COPERTURA

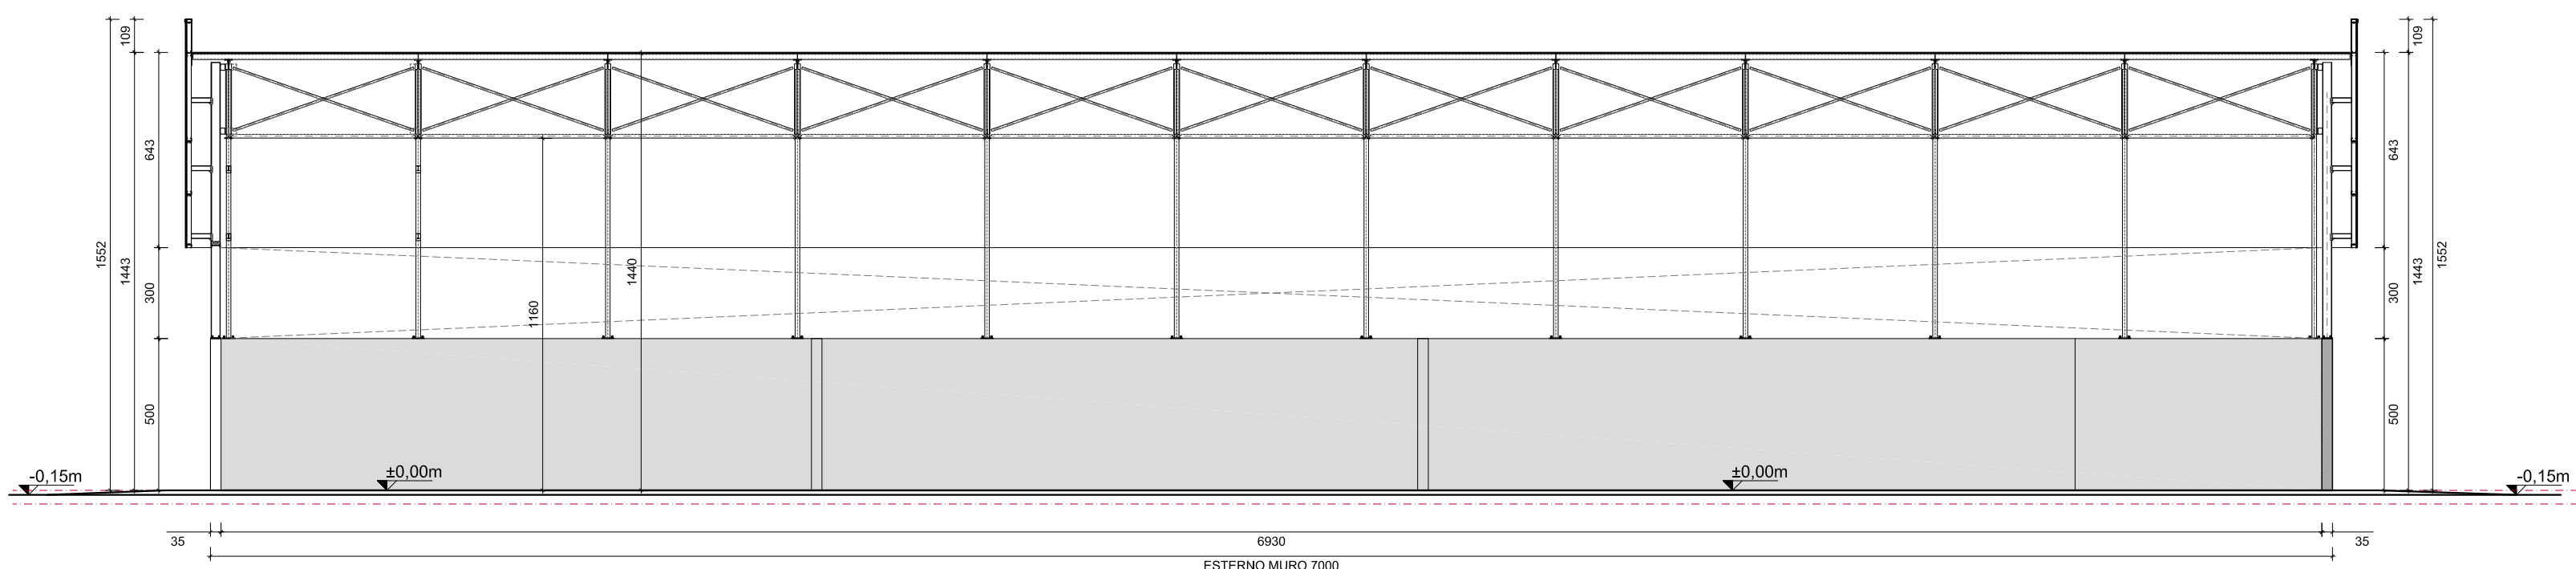


SEZIONE AA'

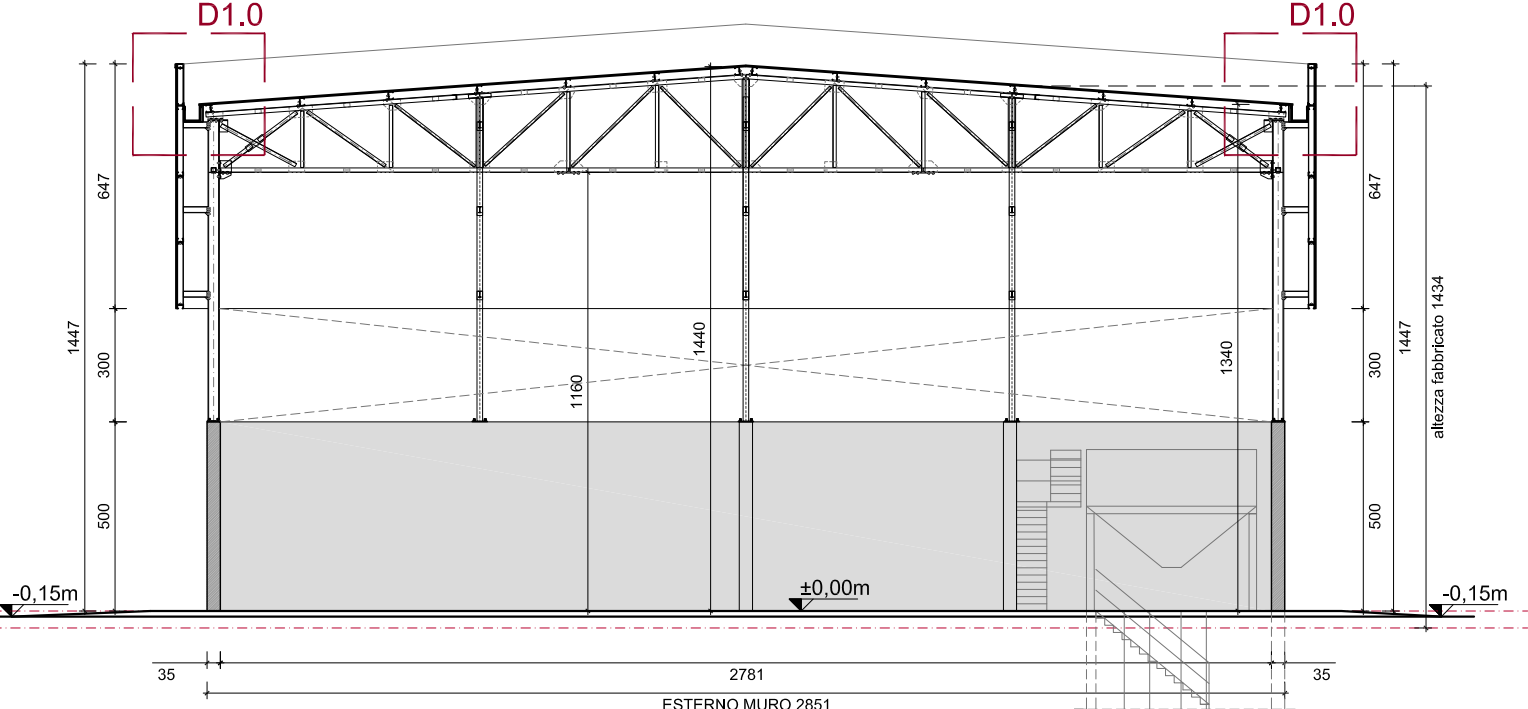


SEZIONE BB'

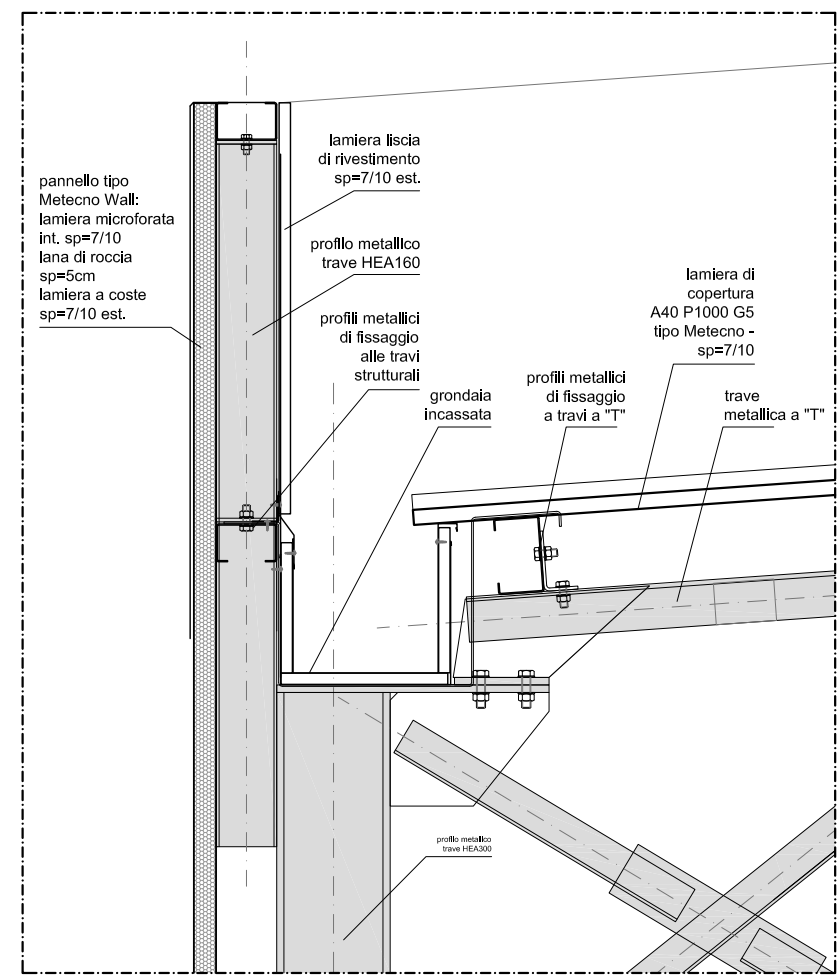


D1.0. DETTAGLIO NODO PARETE-COPERTURA, scala 1:20

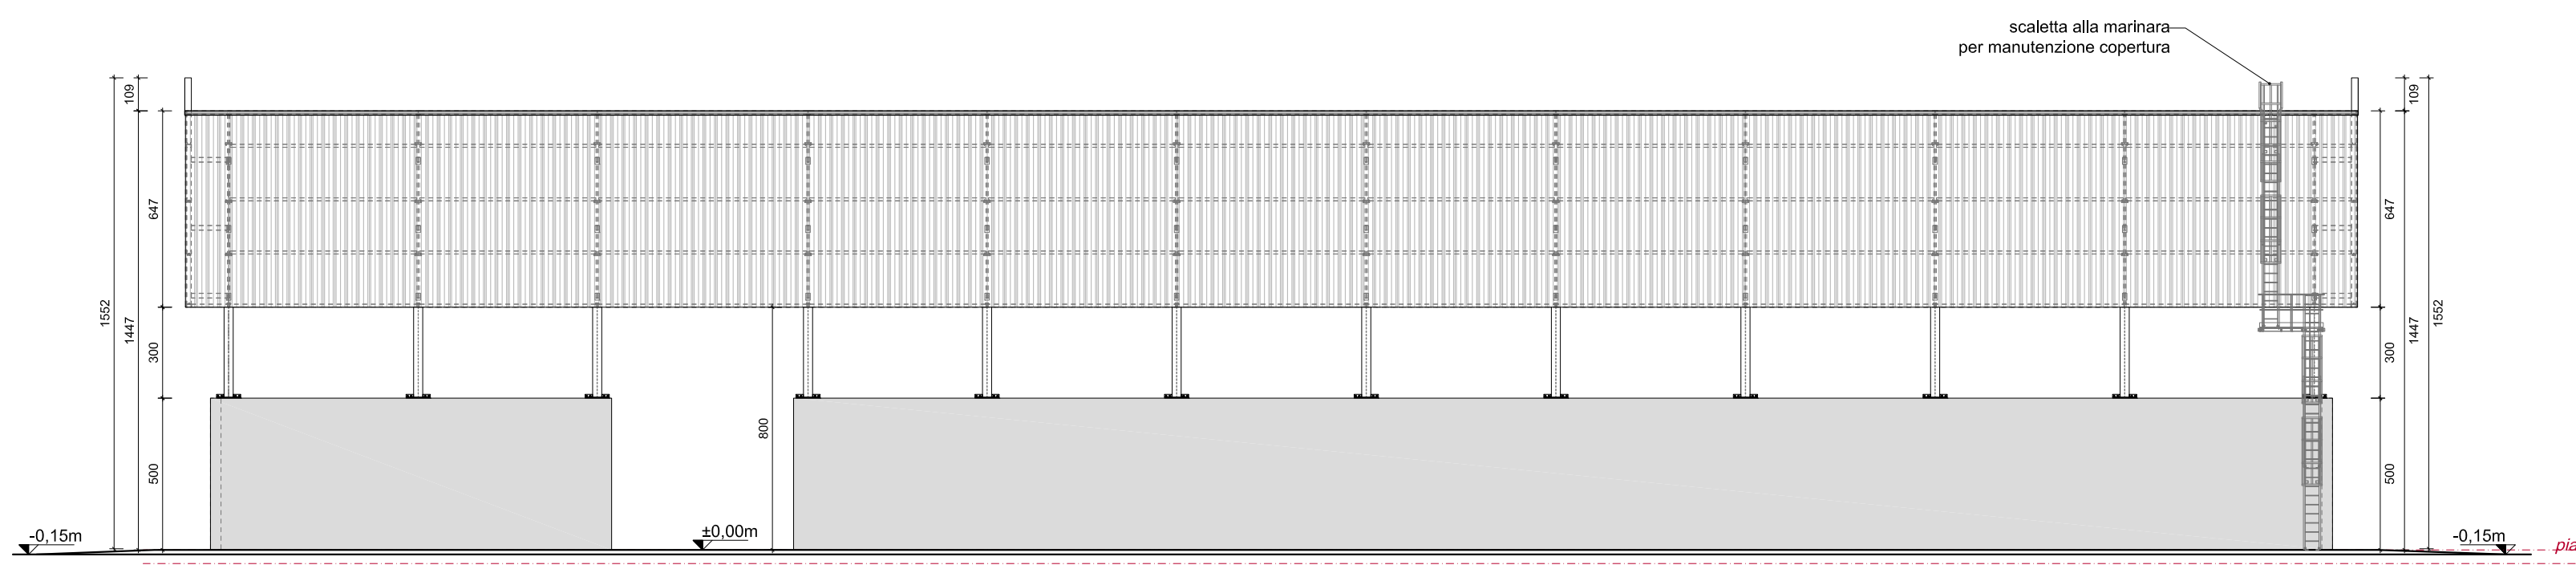


PROSPETTO NORD

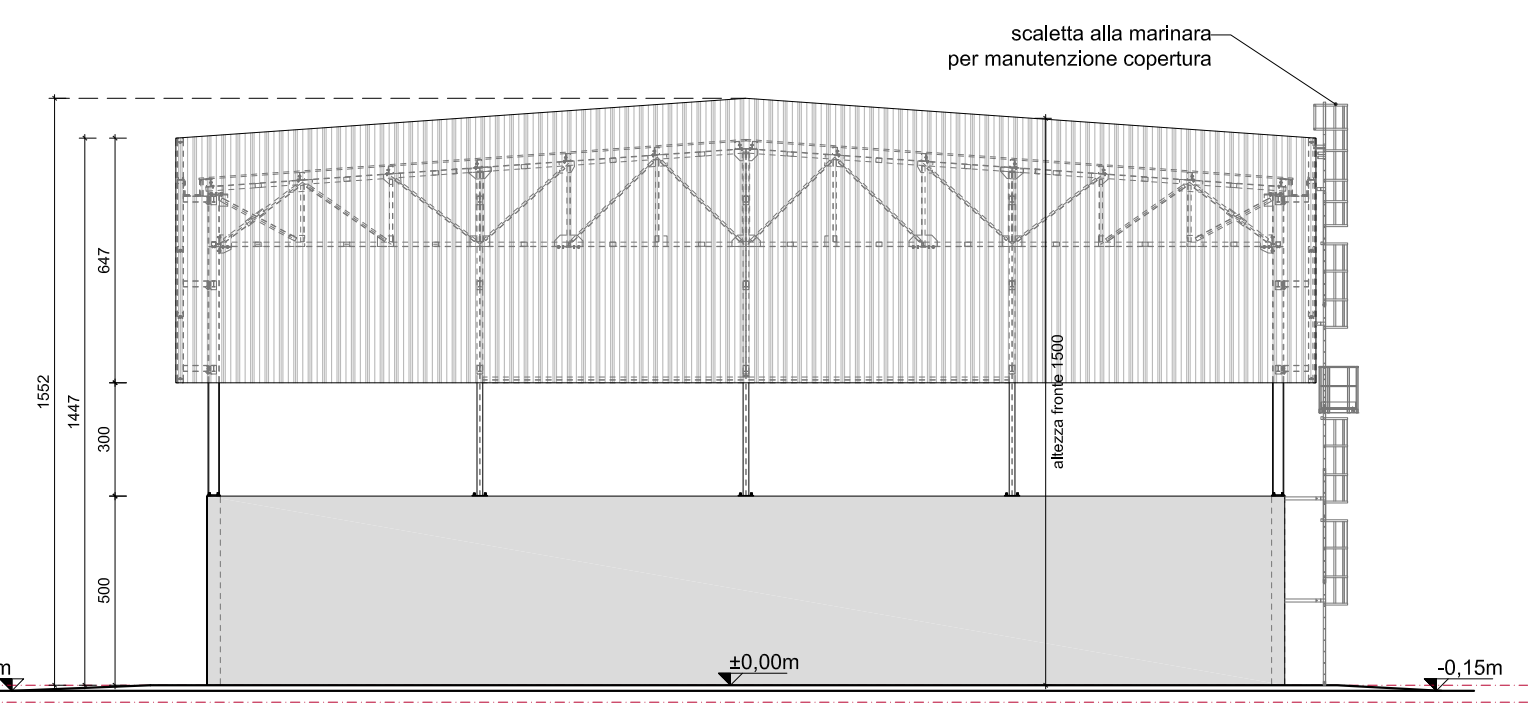


PROSPETTO EST

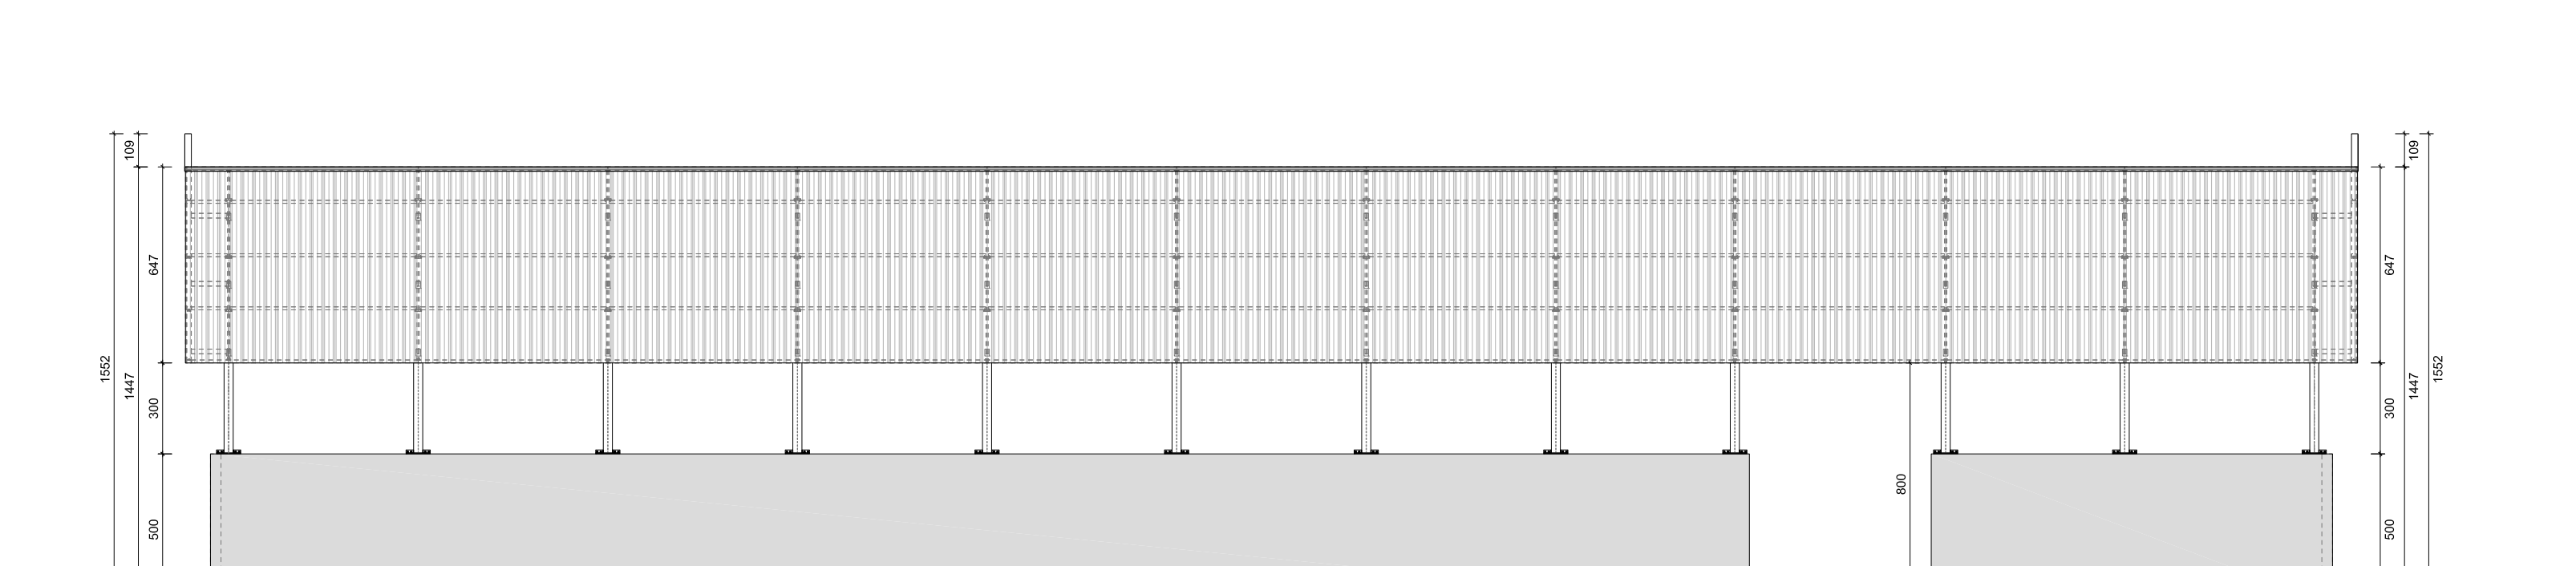

PROSPETTO SUD

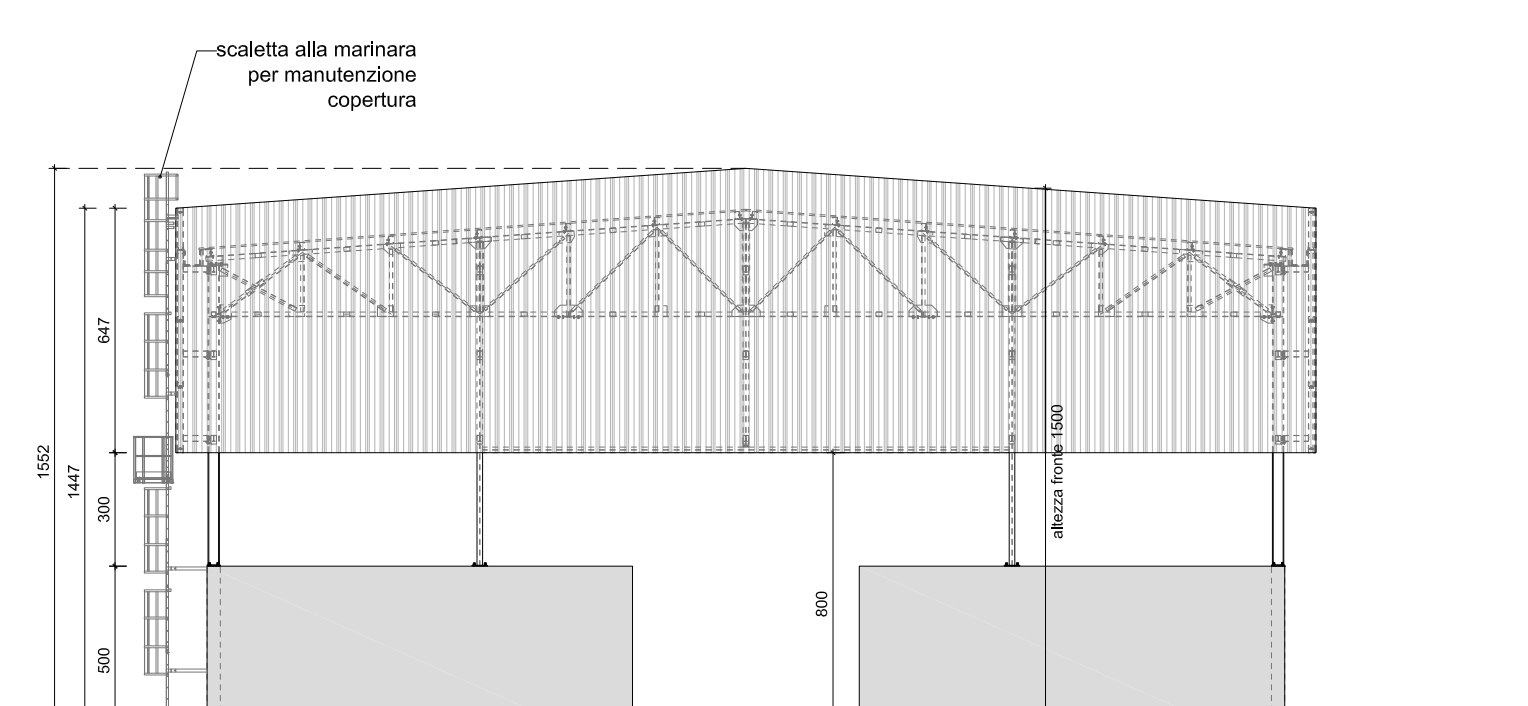

PROSPETTO OVEST

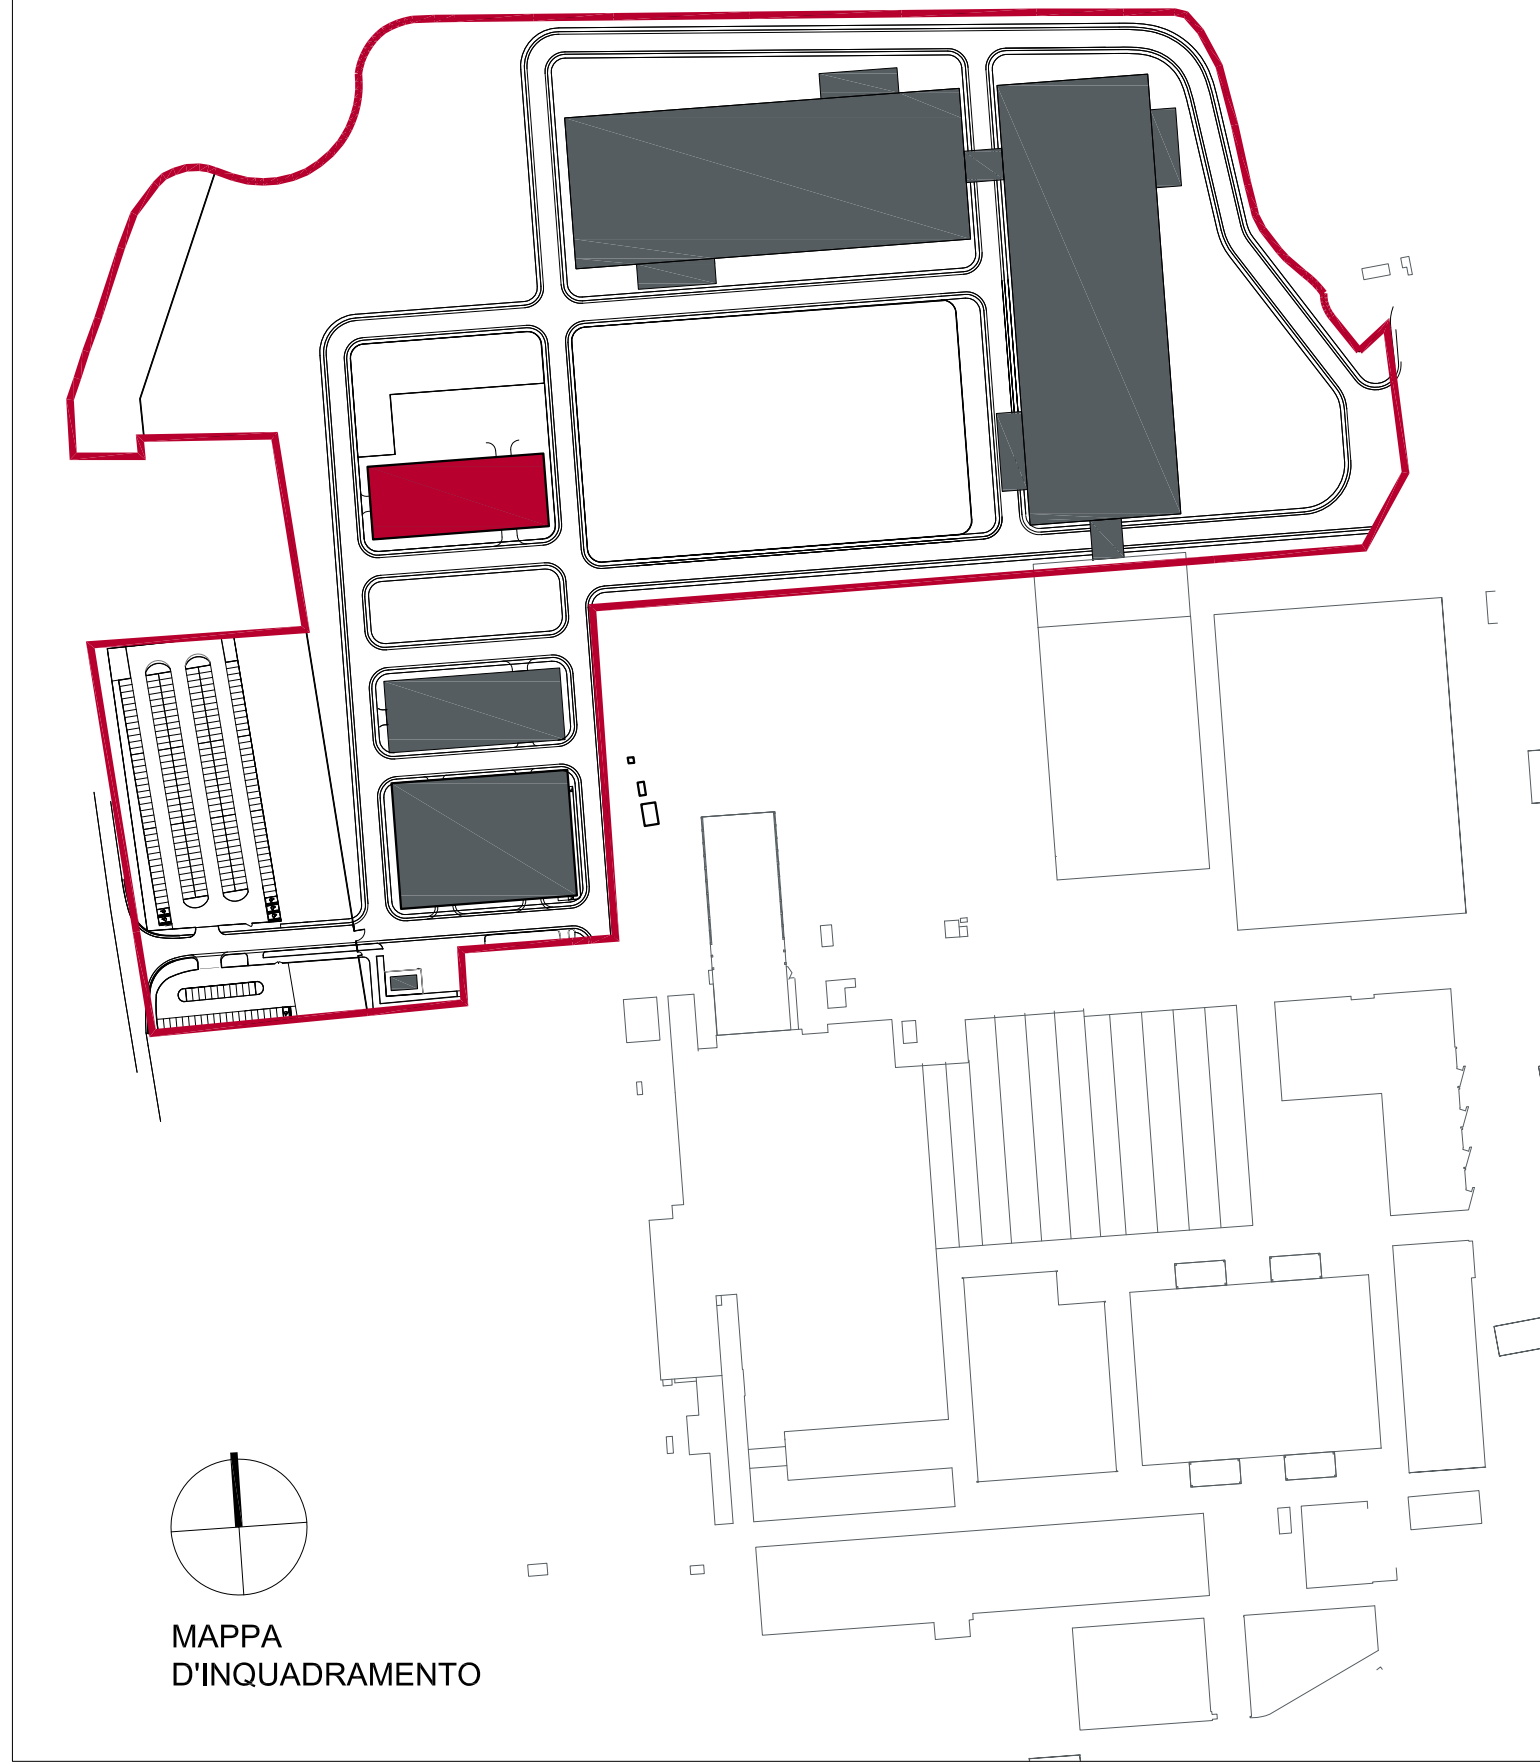

INDICI EDILIZI DELL'EDIFICIO (secondo le Norme Tecniche Operative del Piano degli Interventi (PI) - Variante n. 1 Legge Regionale n. 11/2004 e s.m.i.)						
LOCALE E DESTINAZIONE D'USO	SUPERFICIE COPERTA (Sc)	SUPERFICIE UTILE (Su)	ALTEZZA MEDIA UTILE (Hm)	ALTEZZA FABBRICATO (Hf)	ALTEZZA FRONTE (Hf)	VOLUME FABBRICATO (Vf)
deposito rottami	2.180,96 mq	1.904,74 mq	13,90 m	14,34 m	15,00 m	26.475,88 mc

Regolati igienico-sanitari ai sensi della Circolare n°13 del 1/7/1997 "Criteri generali di valutazione dei nuovi insediamenti produttivi e del terziario" (D. Lgs. 626/94 e D. Lgs. 242/98)						
LOCALE E DESTINAZIONE D'USO	TIPOLOGIA FABBRICATO	SUPERFICIE DI CALPESTIO (Su)	RAPPORTO ILLUMINANTE (di progetto)	SUPERFICIE ILLUMINANTE (di progetto)	RAPPORTO AERAZIONE (di progetto)	SUPERFICIE AERAZIONE (di progetto)
deposito rottami	locale non presidiato	1.904,74 mq	1/30 fino 400mq 1/50 oltre 400mq (43,44 mq richiesti)	662,00 mq (verificato)	1/30 fino 400mq 1/50 oltre 400mq (43,44 mq richiesti)	662,00 mq (verificato)

N° REVISIONE	DATA	OGGETTO

Città Metropolitana di VENEZIA
Regione VENETO

Ampliamento "Vetreria Zignago Vetro"
di Fossalta di Portogruaro
Sezione I
Sistemazione Area, Viabilità e Depositi
Progetto Definitivo

COMMITTENTE
Zignago Vetro S.p.A.
Viale Ita Marzotto, 8
30025 - Villanova di Fossalta di Portogruaro
VENEZIA

TITOLO ELABORATO
Deposito rottami Nord.
Pianta piano terra e copertura
Sezioni AA' - BB'
Prospetti e dettagli

NUMERO ELABORATO
PD-DR-A-D2.1

SCALA
1:200
1:20

DIM. FOGLIO
A0 (1189 x 841)mm

DATA PRIMA EMISSIONE
03.07.2017

PROGETTISTI
Arch. Flavia Da Ros
Ing. Pieralberto Fadati

FRMME COMMITTENTE