


SOVRACCARICO COPERTURA:  
- carico distribuito 80 Kg/mq



 LUC. ZENITALE CON AERAZIONE FISSA  
aerazione con profili alettati "scandole"  
H= 90cm L= 800 cm  
(superfici traslucide e superfici opache)

**Pannello sandwich B-ROOF**  
per installazione impianto  
fotovoltaico



DETTAGLIO COSTRUTTIVO PENSILINA 1: 50

DETTAGLIO COSTRUTTIVO COPERTURA 1: 50

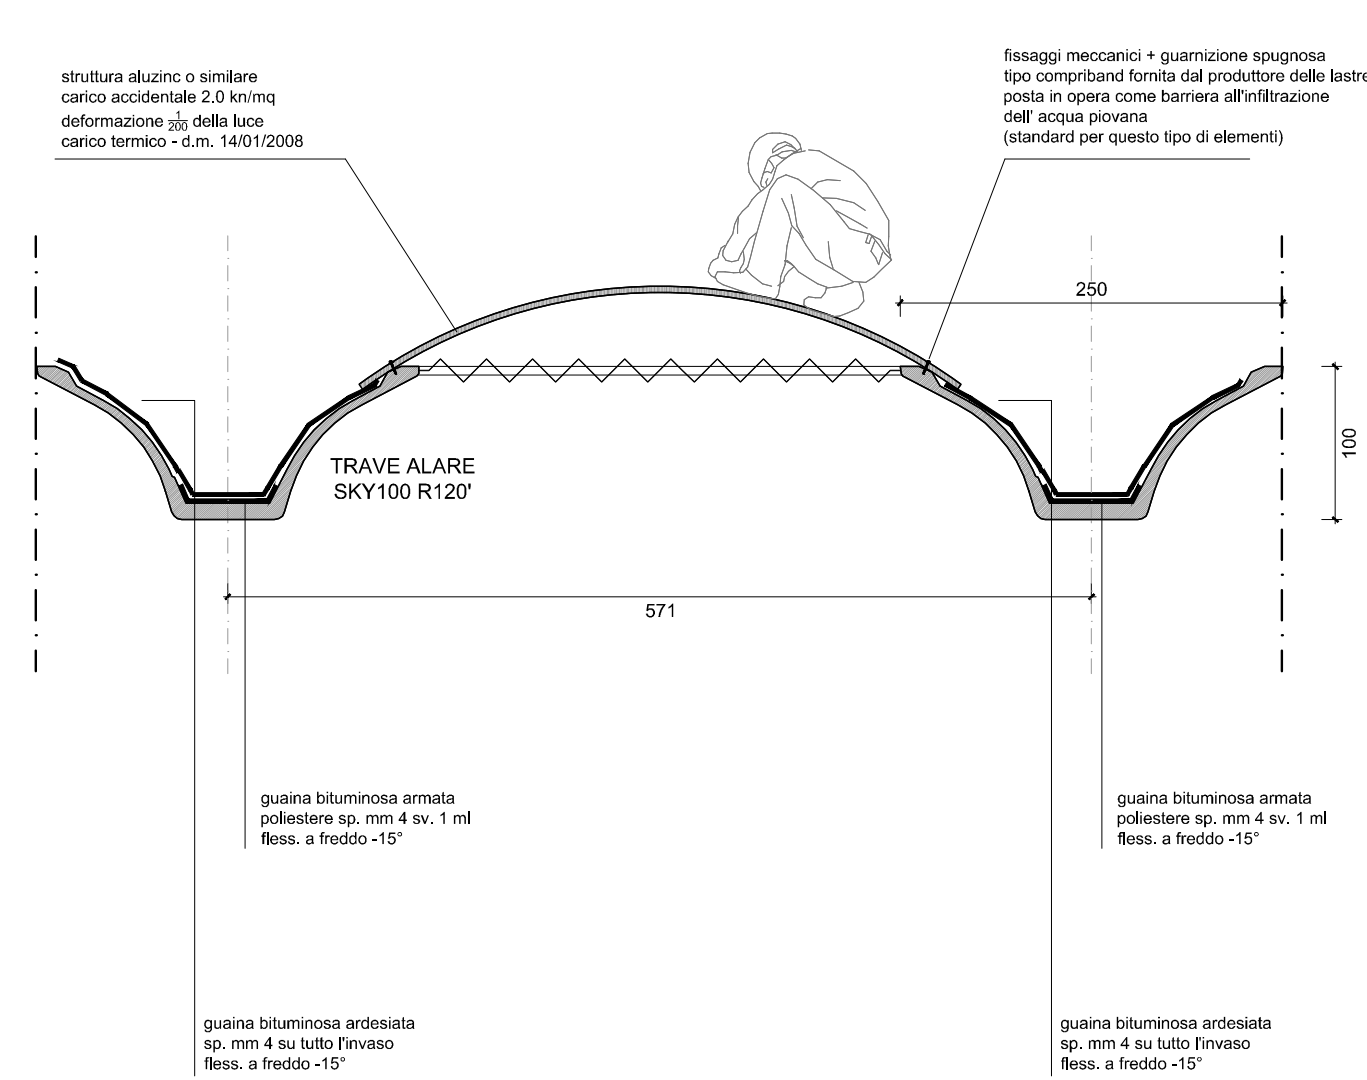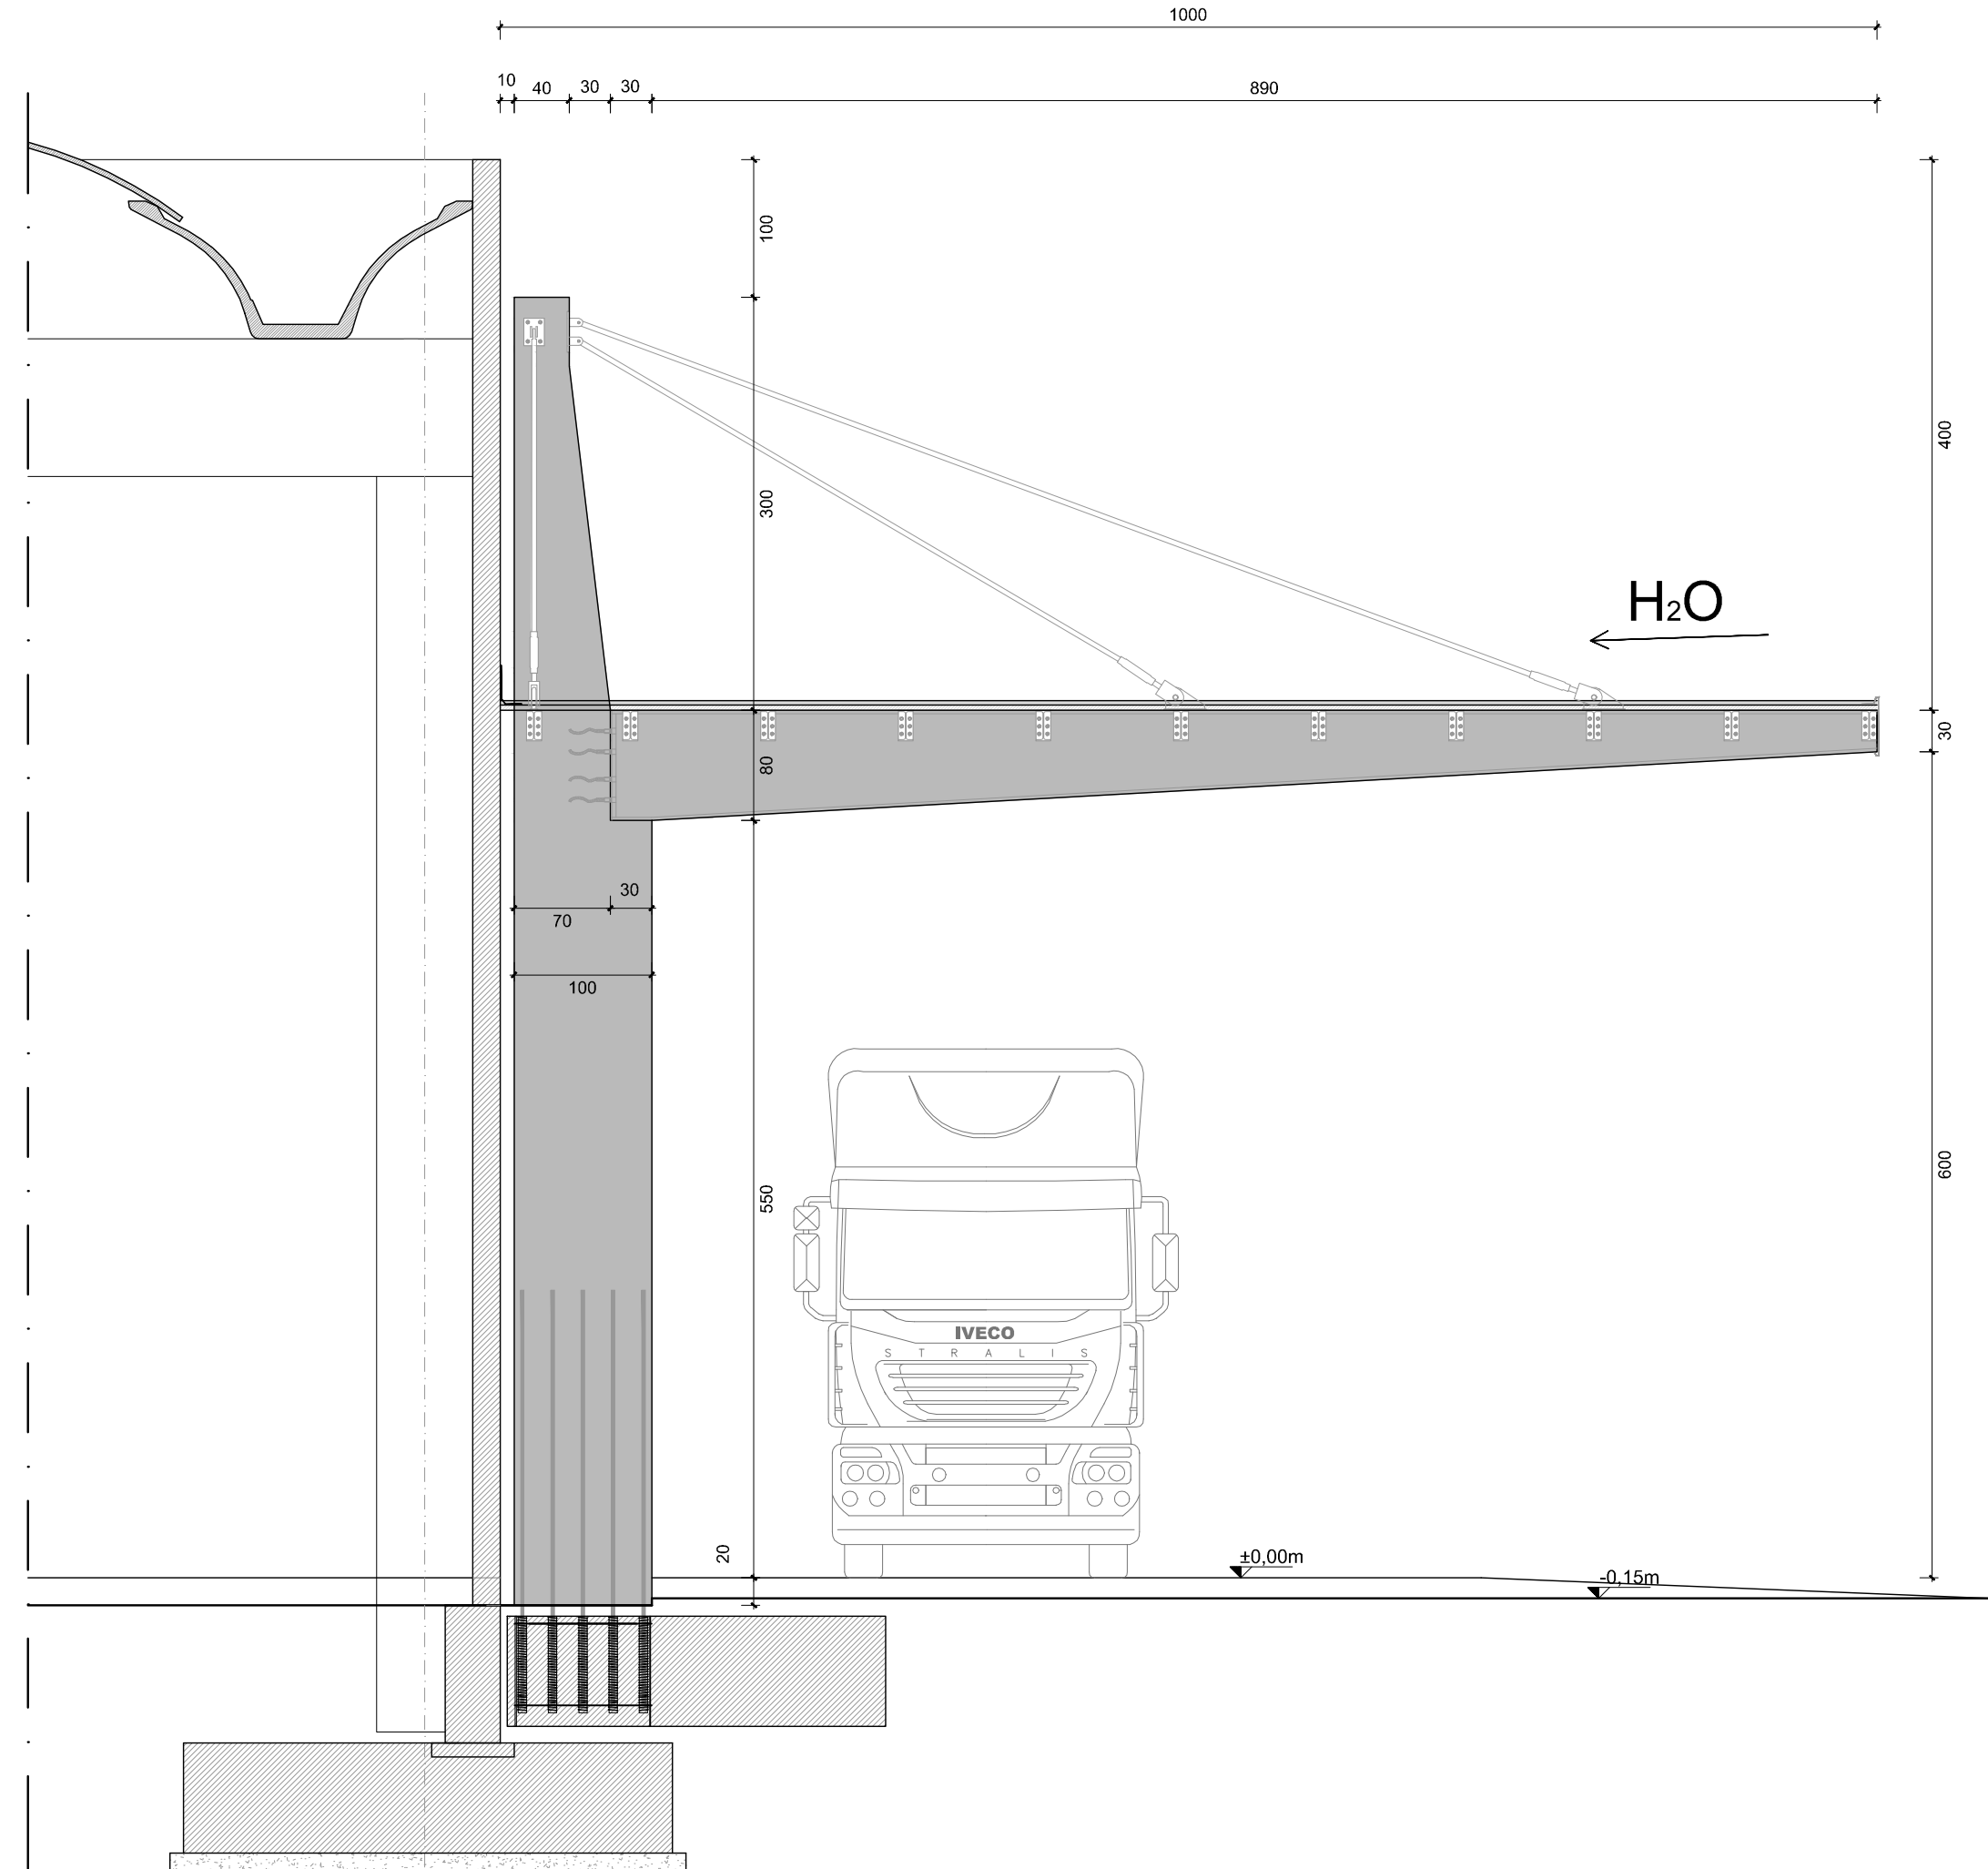

N° REVISIONE	DATA	OGGETTO



Città Metropolitana  
di VENEZIA  
Regione VENETO

PROGETTO

Ampliamento "Vetreteria Zignago Vetro "  
di Fossalta di Portogruaro  
**Sezione I**  
**Sistemazione Area, Viabilità e Depositi**  
Progetto Definitivo

**COMMITTENTE**

 Zignago Vetro S.p.A.

Viale Ita Marzotto, 8  
30025 - Villanova di Fossalta di Portogruaro  
VENEZIA

TITOLO ELABORATO

**Deposito Magazzino H**  
Pianta piano Copertura  
Dettagli costruttivi

NUMERO ELABORATO

PD-MH-A-D2.4b

SCALA

1:200  
1:50  
1:20

PROGETTISTI  
Arch. Flavia Da Ros  
Ing. Pieralberto Fadali

DATA PRIMA EMISSIONE

03.07.2017

**FIRME COMMITTENTE**