



PIANTA COPERTURA

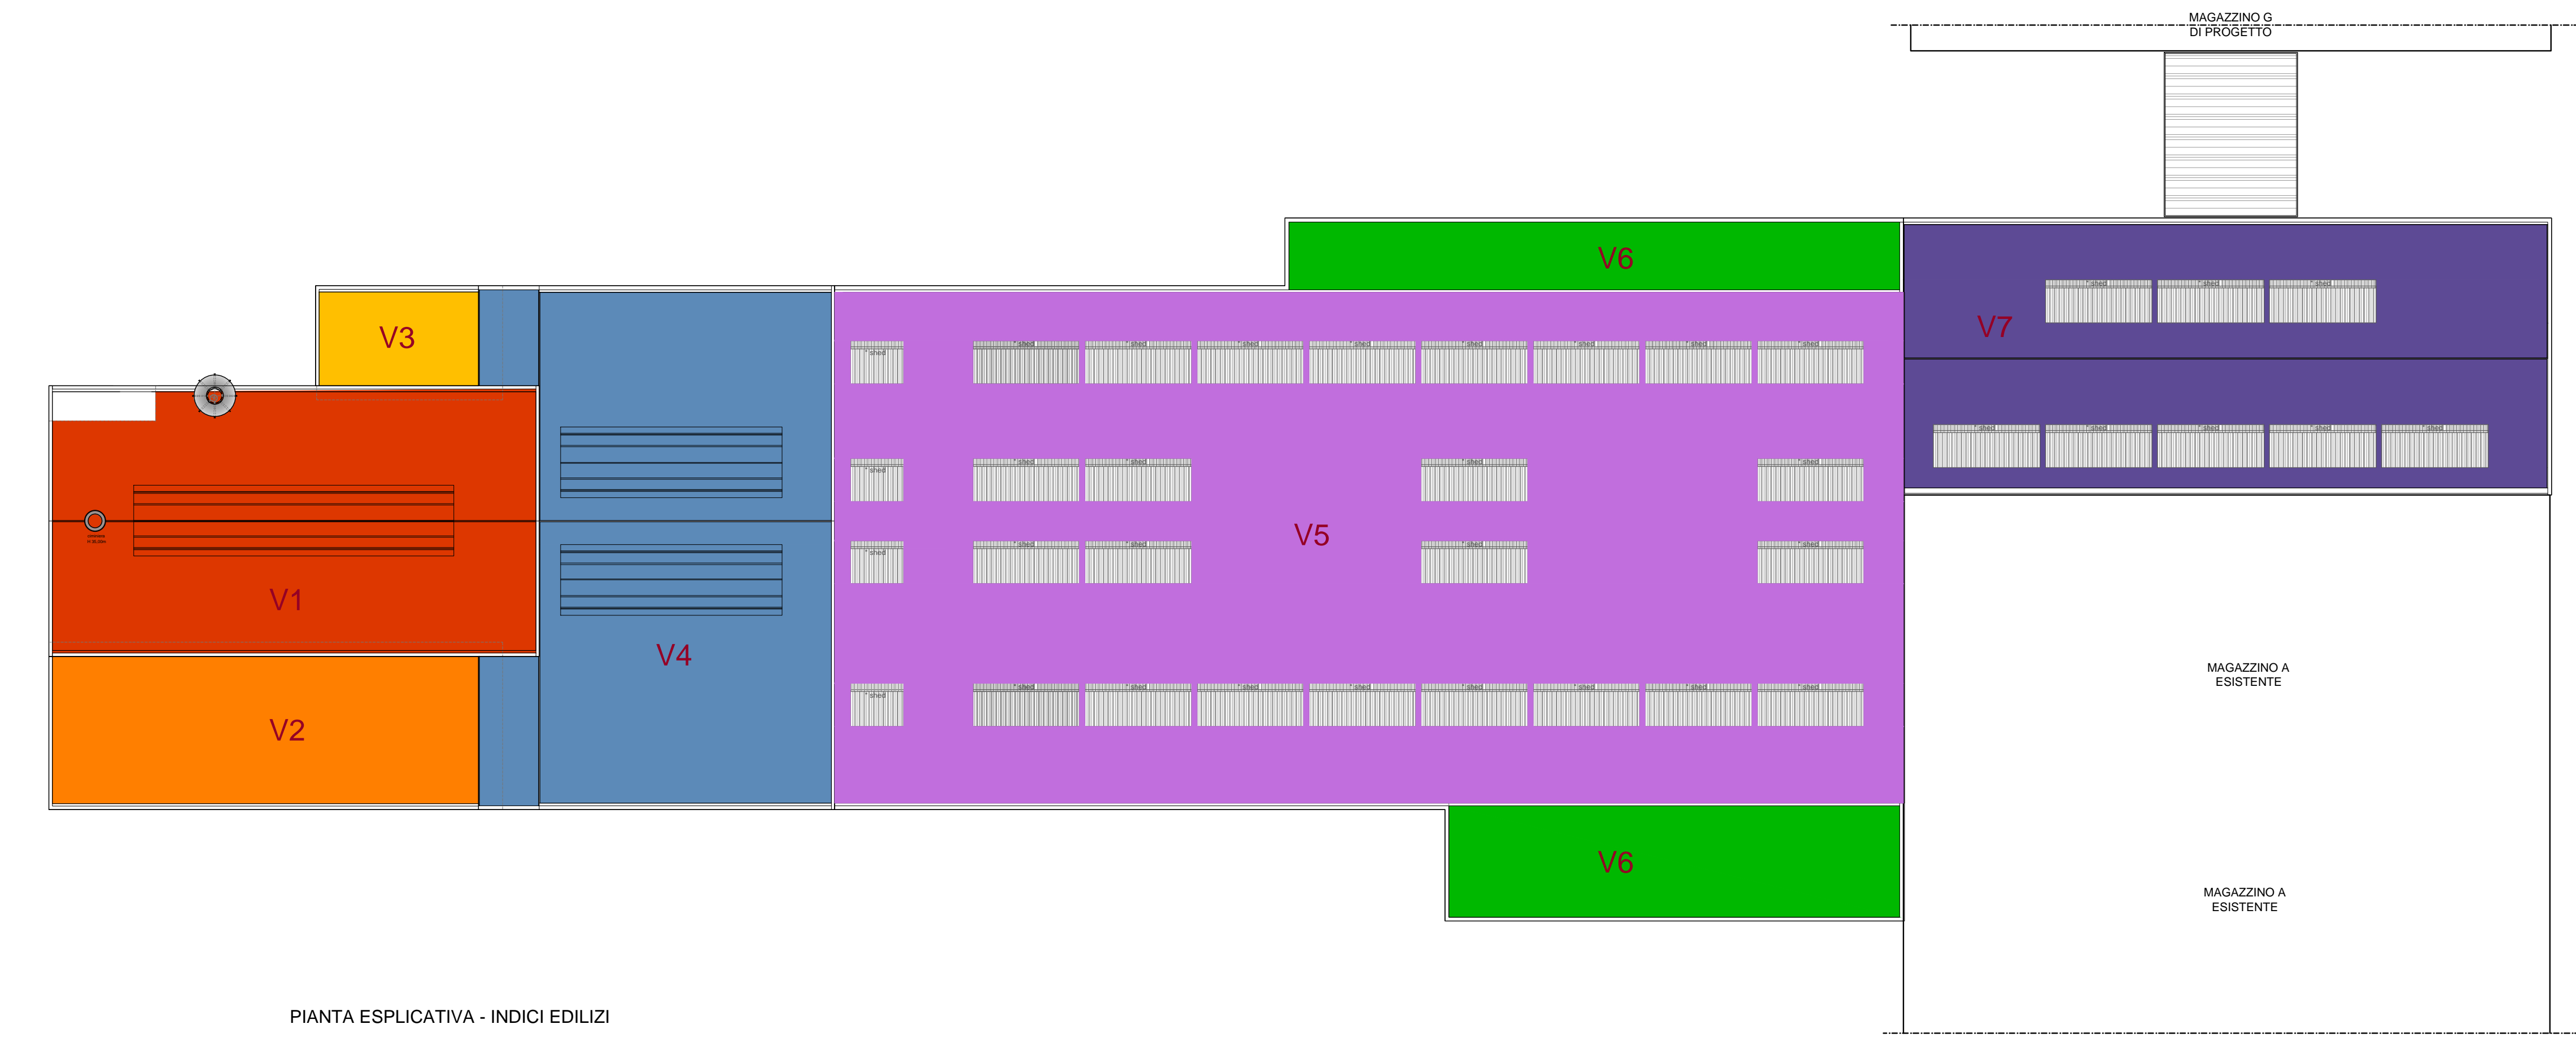

PIANTA ESPLICATIVA - INDICI EDILIZI

INDICI EDILIZI DELL'EDIFICIO - SUPERFICIE COPERTA / ALTEZZA UTILE / VOLUME (secondo le Norme Tecniche Operative del Piano degli Interventi (PI) - Variante n. 1 Legge Regionale n. 11/2004 e s.m.l.)			
VOLUME	SUPERFICIE UTILE (Su)	ALTEZZA MEDIA UTILE (Hm)	VOLUME FABBRICATO (V)
V1	1.087,73 mq	21,74 m	23.647,25 mc
V2	550,48 mq	14,07 m	7.745,25 mc
V3	131,25 mq	13,91 m	1.825,68 mc
V4	1.447,04 mq	18,00 m	26.046,72 mc
V5	4.797,67 mq	10,51 m	50.423,51 mc
V6	804,83 mq	9,05 m	7.283,71 mc
V7	1.483,90 mq	8,58 m	12.731,86 mc

VOLUME TOTALE FABBRICATO (V)	SUPERFICIE COPERTA FABBRICATO (Su)
129.704,00 mc	10.690,50 mq

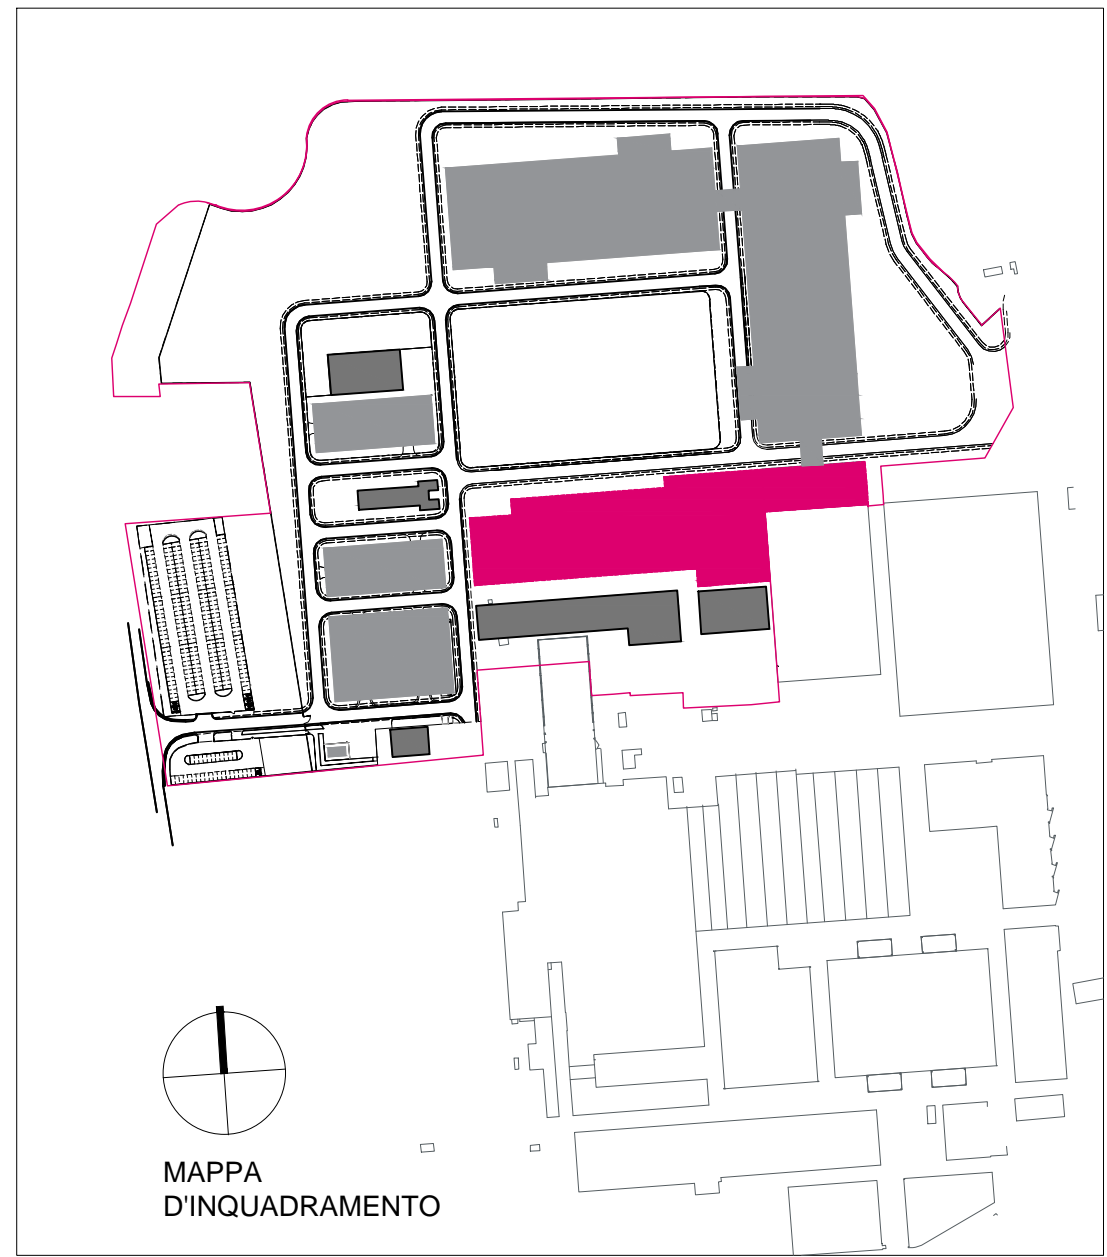

 Città Metropolitana di VENEZIA Regione VENETO		
PROGETTO Ampliamento "Vetreria Zignago Vetro" di Fossalta di Portogruaro Sezione II Forno Fusorio F1bis Progetto Definitivo		
COMMITTENTE  Zignago Vetro S.p.A. Viale Ita Marzotto, 8 30025 - Villanova di Fossalta di Portogruaro VENEZIA		
TITOLO ELABORATO Complesso forno Pianta piano copertura Dettagli solai e coperture		
NUMERO ELABORATO PD-CF-A-D2.6c		
SCALA 1:200 1:20	DM. FOGLIO (1360 x 641) mm	DATA PRIMA EMISSIONE 03.07.2017
PROGETTISTI Arch. Flavia Da Ros Ing. Pieraberto Fadati		
FRMME COMMITTENTE		