




SEZIONE

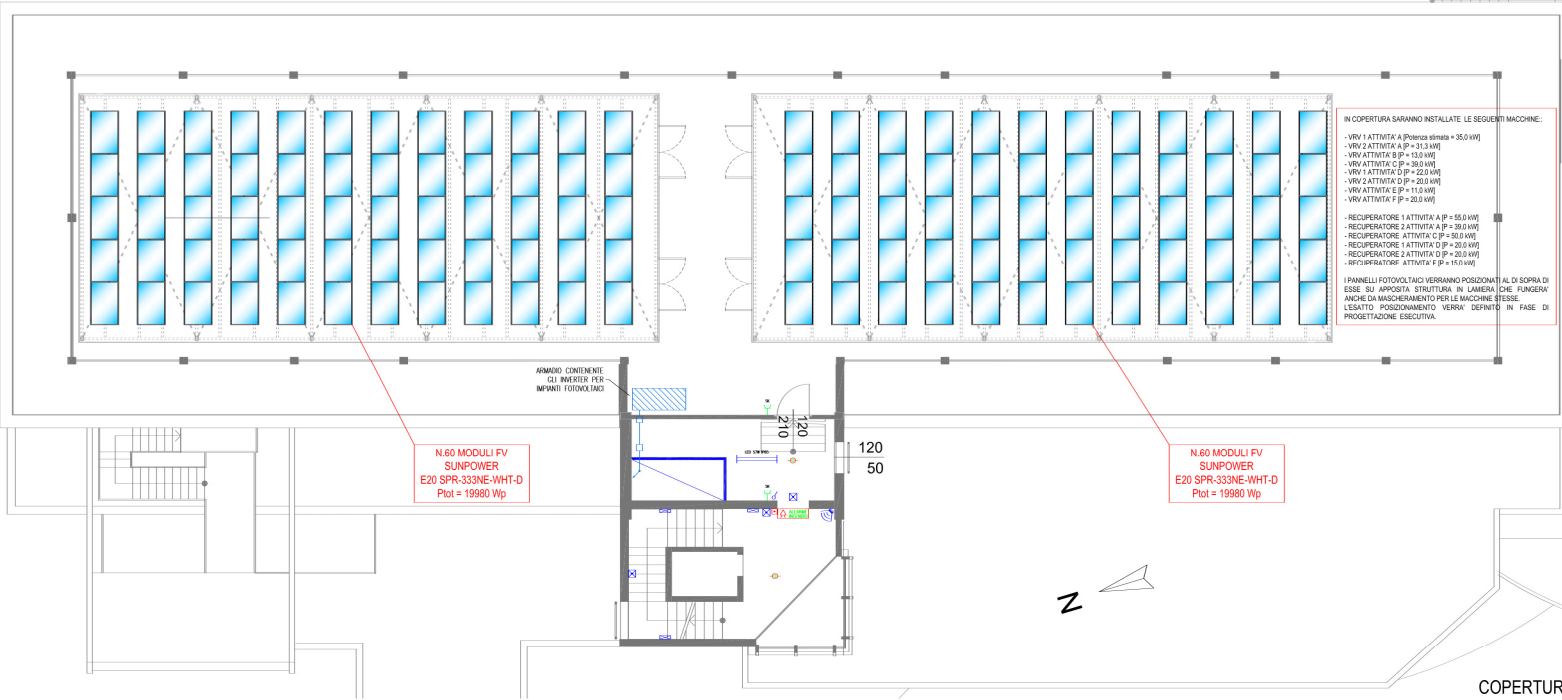

N. 60 MODULI FV  
SUNPOWER  
E20 SPR-333NE-WHT-D  
Ptot = 19980 Wp

N. 60 MODULI FV  
SUNPOWER  
E20 SPR-333NE-WHT-D  
Ptot = 19980 Wp

IN COPERTURA SARANNO INSTALLATE LE SEGUENTI MACCHINE:

- VRV 1 ATTIVITA' A (Pmax climat = 35,0 kW)
- VRV 2 ATTIVITA' A (P = 31,3 kW)
- VRV ATTIVITA' B (P = 15,0 kW)
- VRV ATTIVITA' C (P = 30,0 kW)
- VRV 1 ATTIVITA' D (P = 22,0 kW)
- VRV ATTIVITA' D (P = 20,0 kW)
- VRV ATTIVITA' E (P = 11,0 kW)
- VRV ATTIVITA' F (P = 20,0 kW)
- RECUPERATORE 1 ATTIVITA' A (P = 50,0 kW)
- RECUPERATORE 2 ATTIVITA' A (P = 30,0 kW)
- RECUPERATORE ATTIVITA' C (P = 50,0 kW)
- RECUPERATORE 1 ATTIVITA' D (P = 20,0 kW)
- RECUPERATORE 2 ATTIVITA' D (P = 20,0 kW)
- RECUPERATORE ATTIVITA' F (P = 10,0 kW)

I PANNELLI FOTOVOLTAICI SARANNO POSIZIONATI AL DI SOPRA DI ESSE, SU APPROPRIATA STRUTTURA IN LAMIERA CHE FUNGERA' ANCHE DA MASCHERAMENTO PER LE MACCHINE STESSA. L'ESATTO POSIZIONAMENTO VERRO' IDENTIFICATO IN FASE DI PROGETTAZIONE ESECUTIVA.

ARMADIO CONTENENTE  
GLI INVERTER PER  
INPANTI FOTOVOLTAICI



COPERTURA



Impianti ecocompatibili  
ad alto risparmio  
energetico.

Diagnosi e Certificazione  
Energética

Servizi di ingegneria  
integrata per la  
progettazione e  
realizzazione di:  
- impianti elettrici e speciali  
termici - energie rinnovabili  
antincendio e prevenzione  
incendi

DITTA:  
**Sviluppo Immobiliare S.p.A.**

OGGETTO:  
**RISTRUTTURAZIONE EDIFICIO A DESTINAZIONE MISTA  
D.M. 37/2008  
IMPIANTO ELETTRICO**

UBICAZIONE:  
**Corso Silvio Trentin, 1  
SAN DONA' DI PIAVE (VE)**

ELABORATO:  
**IMPIANTO FOTOVOLTAICO  
PIANTA COPERTURA E SEZIONE**

COMMESSA: **988A - CN15** DATA: **31.07.2017**

TAVOLA: **E01** IL COMMITTENTE:

PRATICA VVF:

SCALA: **1:100**

FILE: **CN15E102L01.DWG**

PROGETTISTI:  
Dott. Arch. **Nunzio CASTIELLO**

Dott. Ing. **Oscar PESAVENTO**



InArTech s.r.l.  
Via Garibaldi, 103  
San Donà di Piave (VE)  
Tel/Fax: 0421 222829  
e-mail: info@inartech.net  
web: www.inartech.net  
c.f. - p.iva: 03875400273  
Reg. Imp. di Venezia  
Cap. Soc.: € 10.000,00 i.v.

Rev.	Descrizione	Emissione	Tempo	Progettato	Verificato
0	LUG. 17				
Rev.	Descrizione	Emissione	Tempo	Progettato	Verificato

E' VIETATA LA RIPRODUZIONE E LA DIVULGAZIONE DEL PRESENTE ELABORATO GRAFICO. PROPRIETA' RISERVATA.  
PROGETTO NON CANTIERABILE