




SEZIONE A - A'  
Scala 1:50

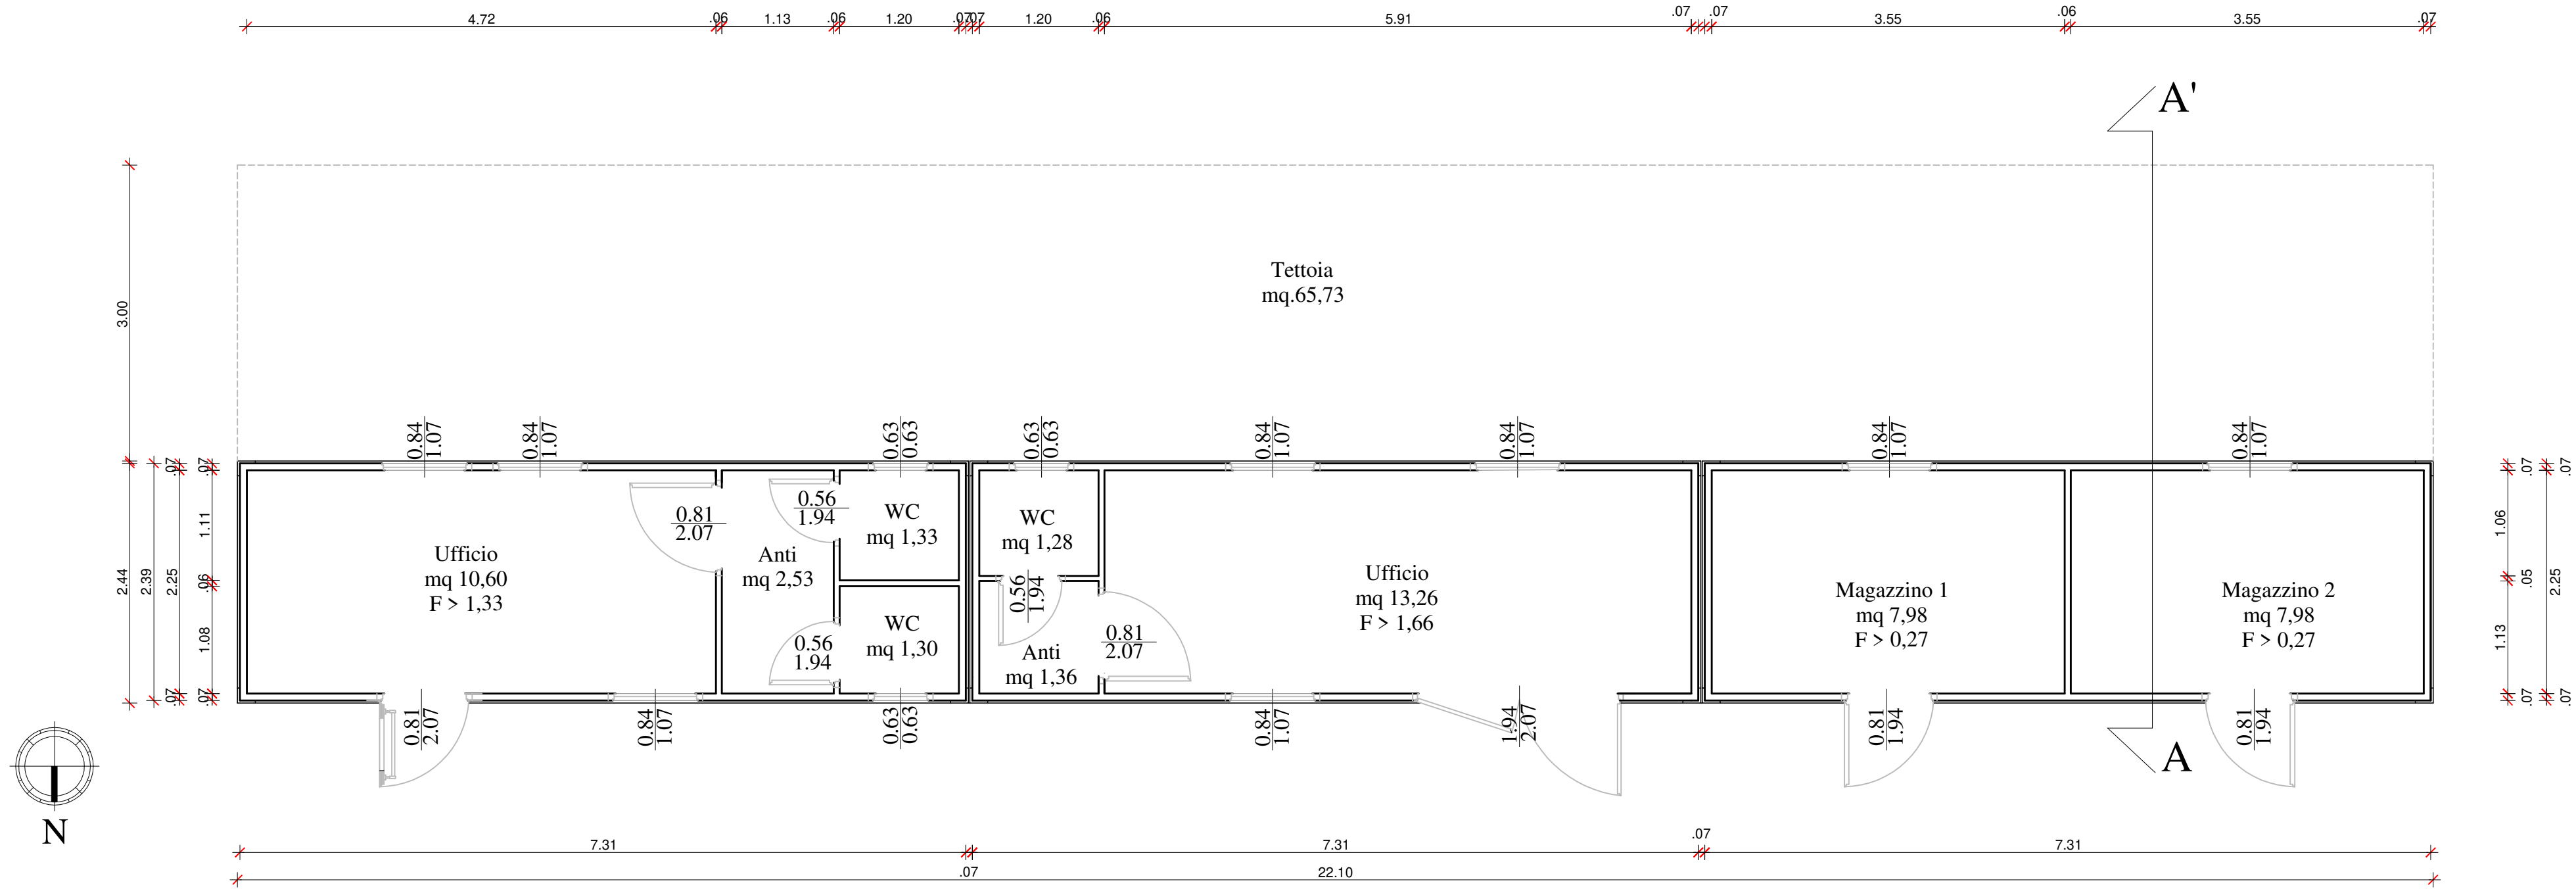


PIANTA PIANO TERRA  
Scala 1:50

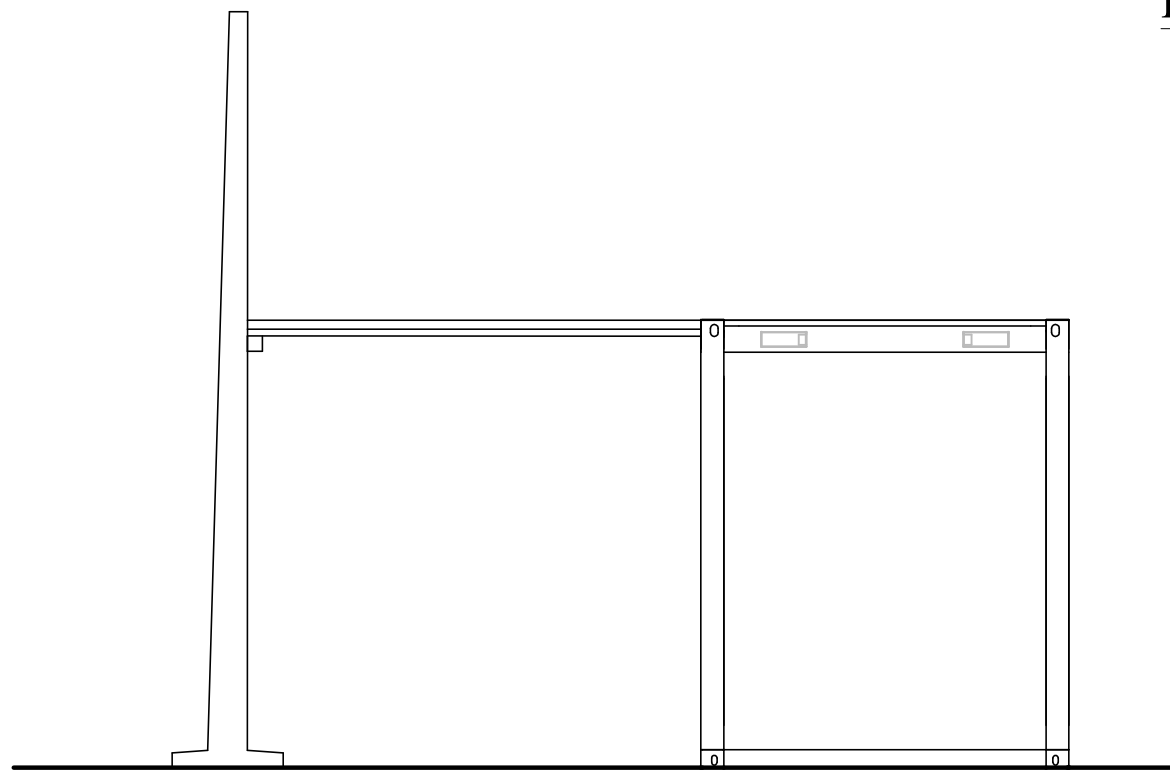


PROSPETTO OVEST  
Scala 1:50

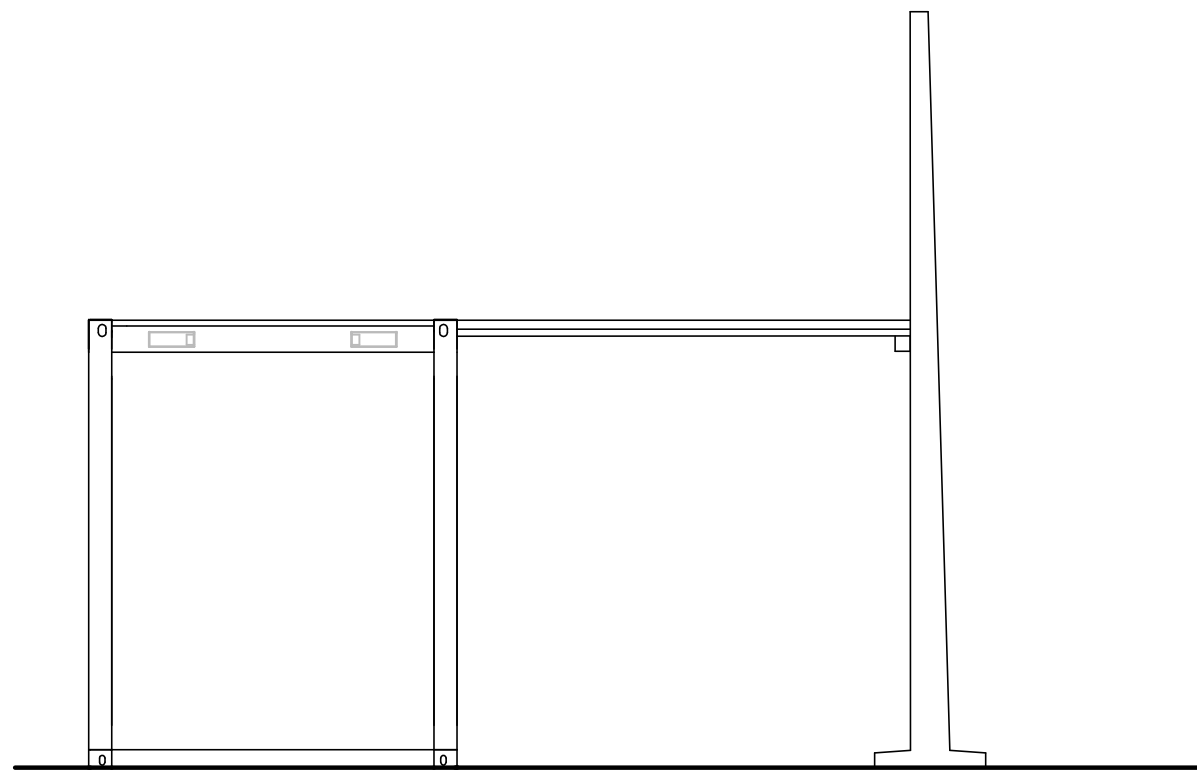

PROSPETTO EST  
Scala 1:50

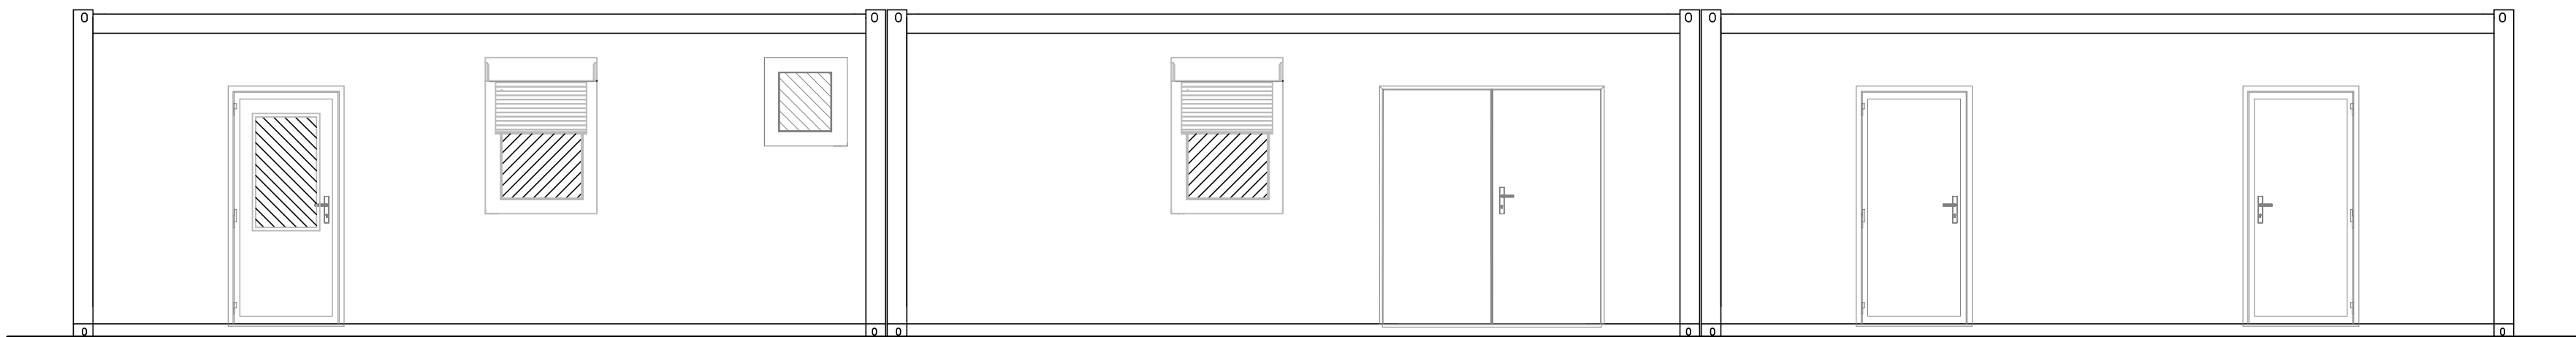

PROSPETTO NORD  
Scala 1:50

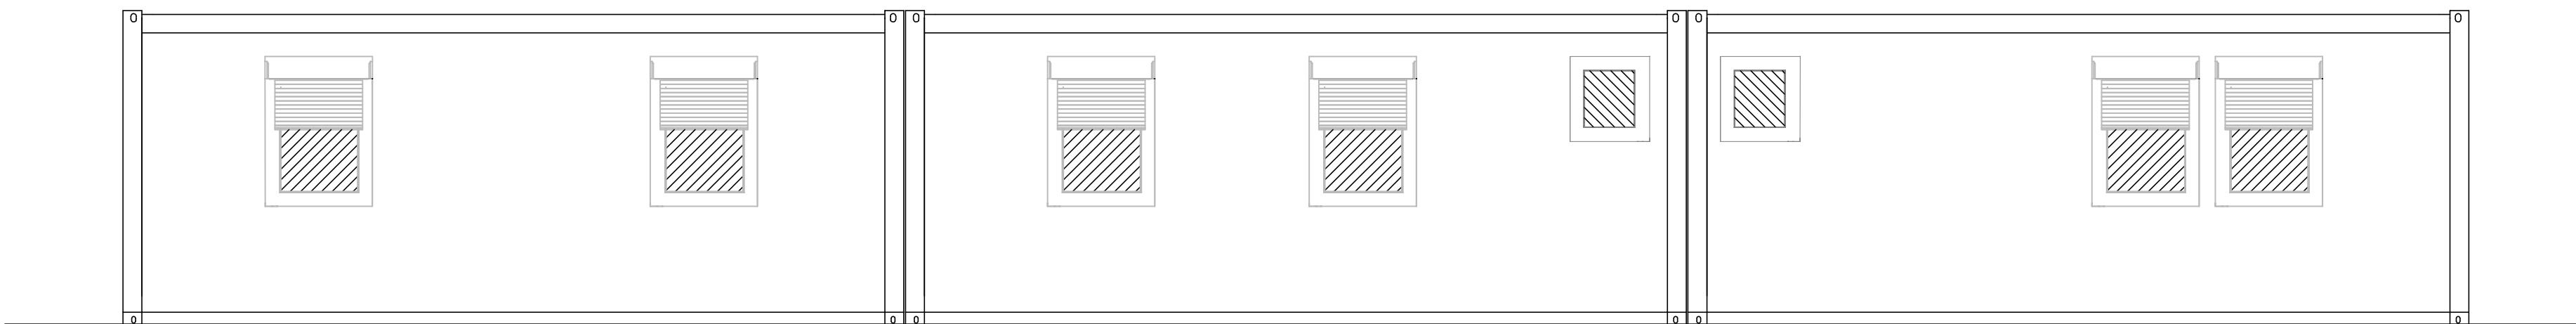

PROSPETTO SUD  
Scala 1:50

ESTRATTO MAPPA - PLANIMETRIA

26

PREFABBRICATO - LOTTO F


Scala 1:200 - 1: 500 - 1:1000

Identificativi Catastali

Comune di Venezia  
Fg. 192 Mapp.le 1897

Comune

Venezia - Marghera  
Via della Geologia

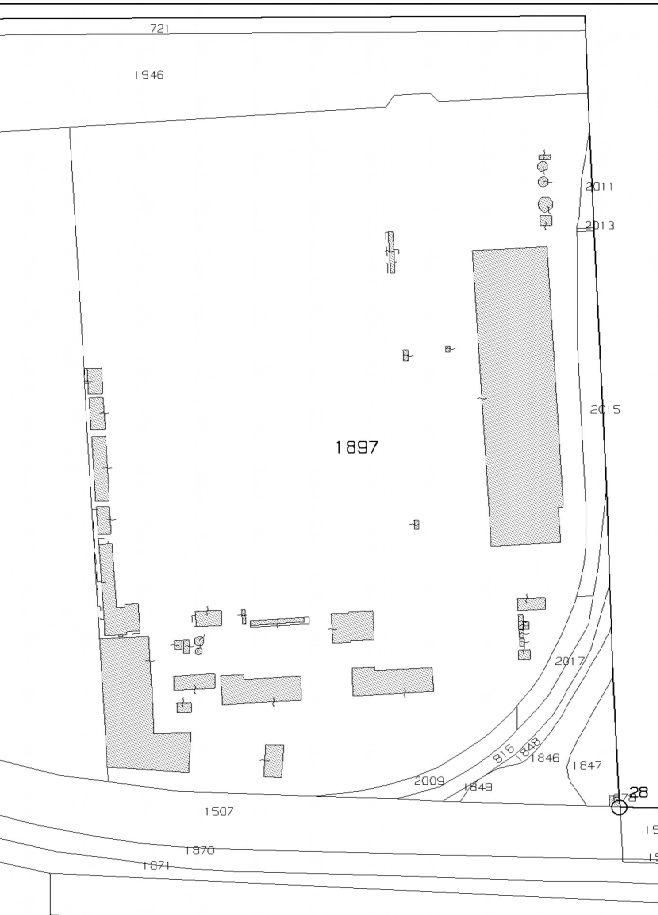

**INTERVENTO**  
POLO TECNOLOGICO DI GESTIONE  
DEI RIFIUTI URBANI E SPECIALI NON PERICOLOSI  
PROCEDIMENTO DI AUTORIZZAZIONE  
UNICO REGIONALE  
PAUR  
(Art. 27bis D.Lgs n. 152/2006)

Il Tecnico

Ingegnere Junior BONIFATI Riccardo

Ditta

ECO + ECO SRL  
Dott. SCRIDEI ENNIO

Il Collaboratore

Geometra GAETANI Alice

Pratica Archivio : 574

Data : 15/02/2023

[STUDIO TECNICO E CONSULENZA](#)

Sede: Venezia - Mestre, Galleria Teatro Vecchio, 15 tel. 0415347795 e-mail : [ricardobonifati@gmail.com](mailto:ricardobonifati@gmail.com)

I presenti grafici sono protetti dalla Legge per quanto riguarda la proprietà intellettuale degli stessi. E' fatto divieto di riproduzione, di ufficio o altre applicazioni che ledano la proprietà intellettuale della ideazione e realizzazione operanti al Ing. Riccardo Bonifati. Tale divieto è valido contro chiunque compia atti senza la autorizzazione del progettista stesso. Il non rispetto di quanto sopra è regolato e punito a norma dell'art. 7 della Legge 62 marzo 1997 n. 144