




PROSPETTO NORD
Scala 1 : 100

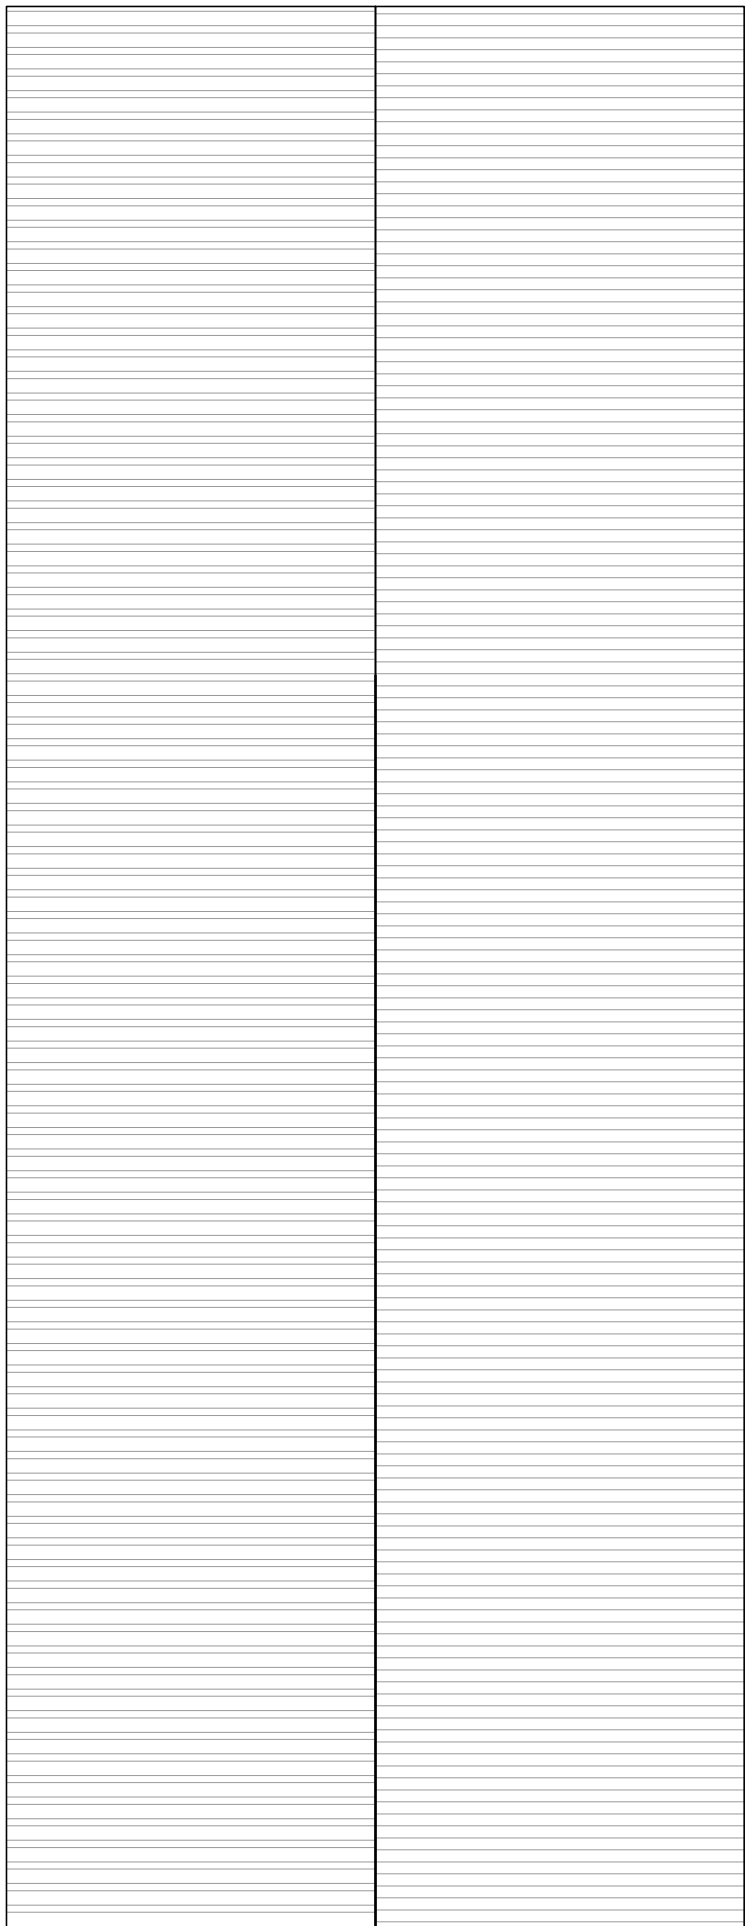

PIANTA COPERTURA
Scala 1 : 100

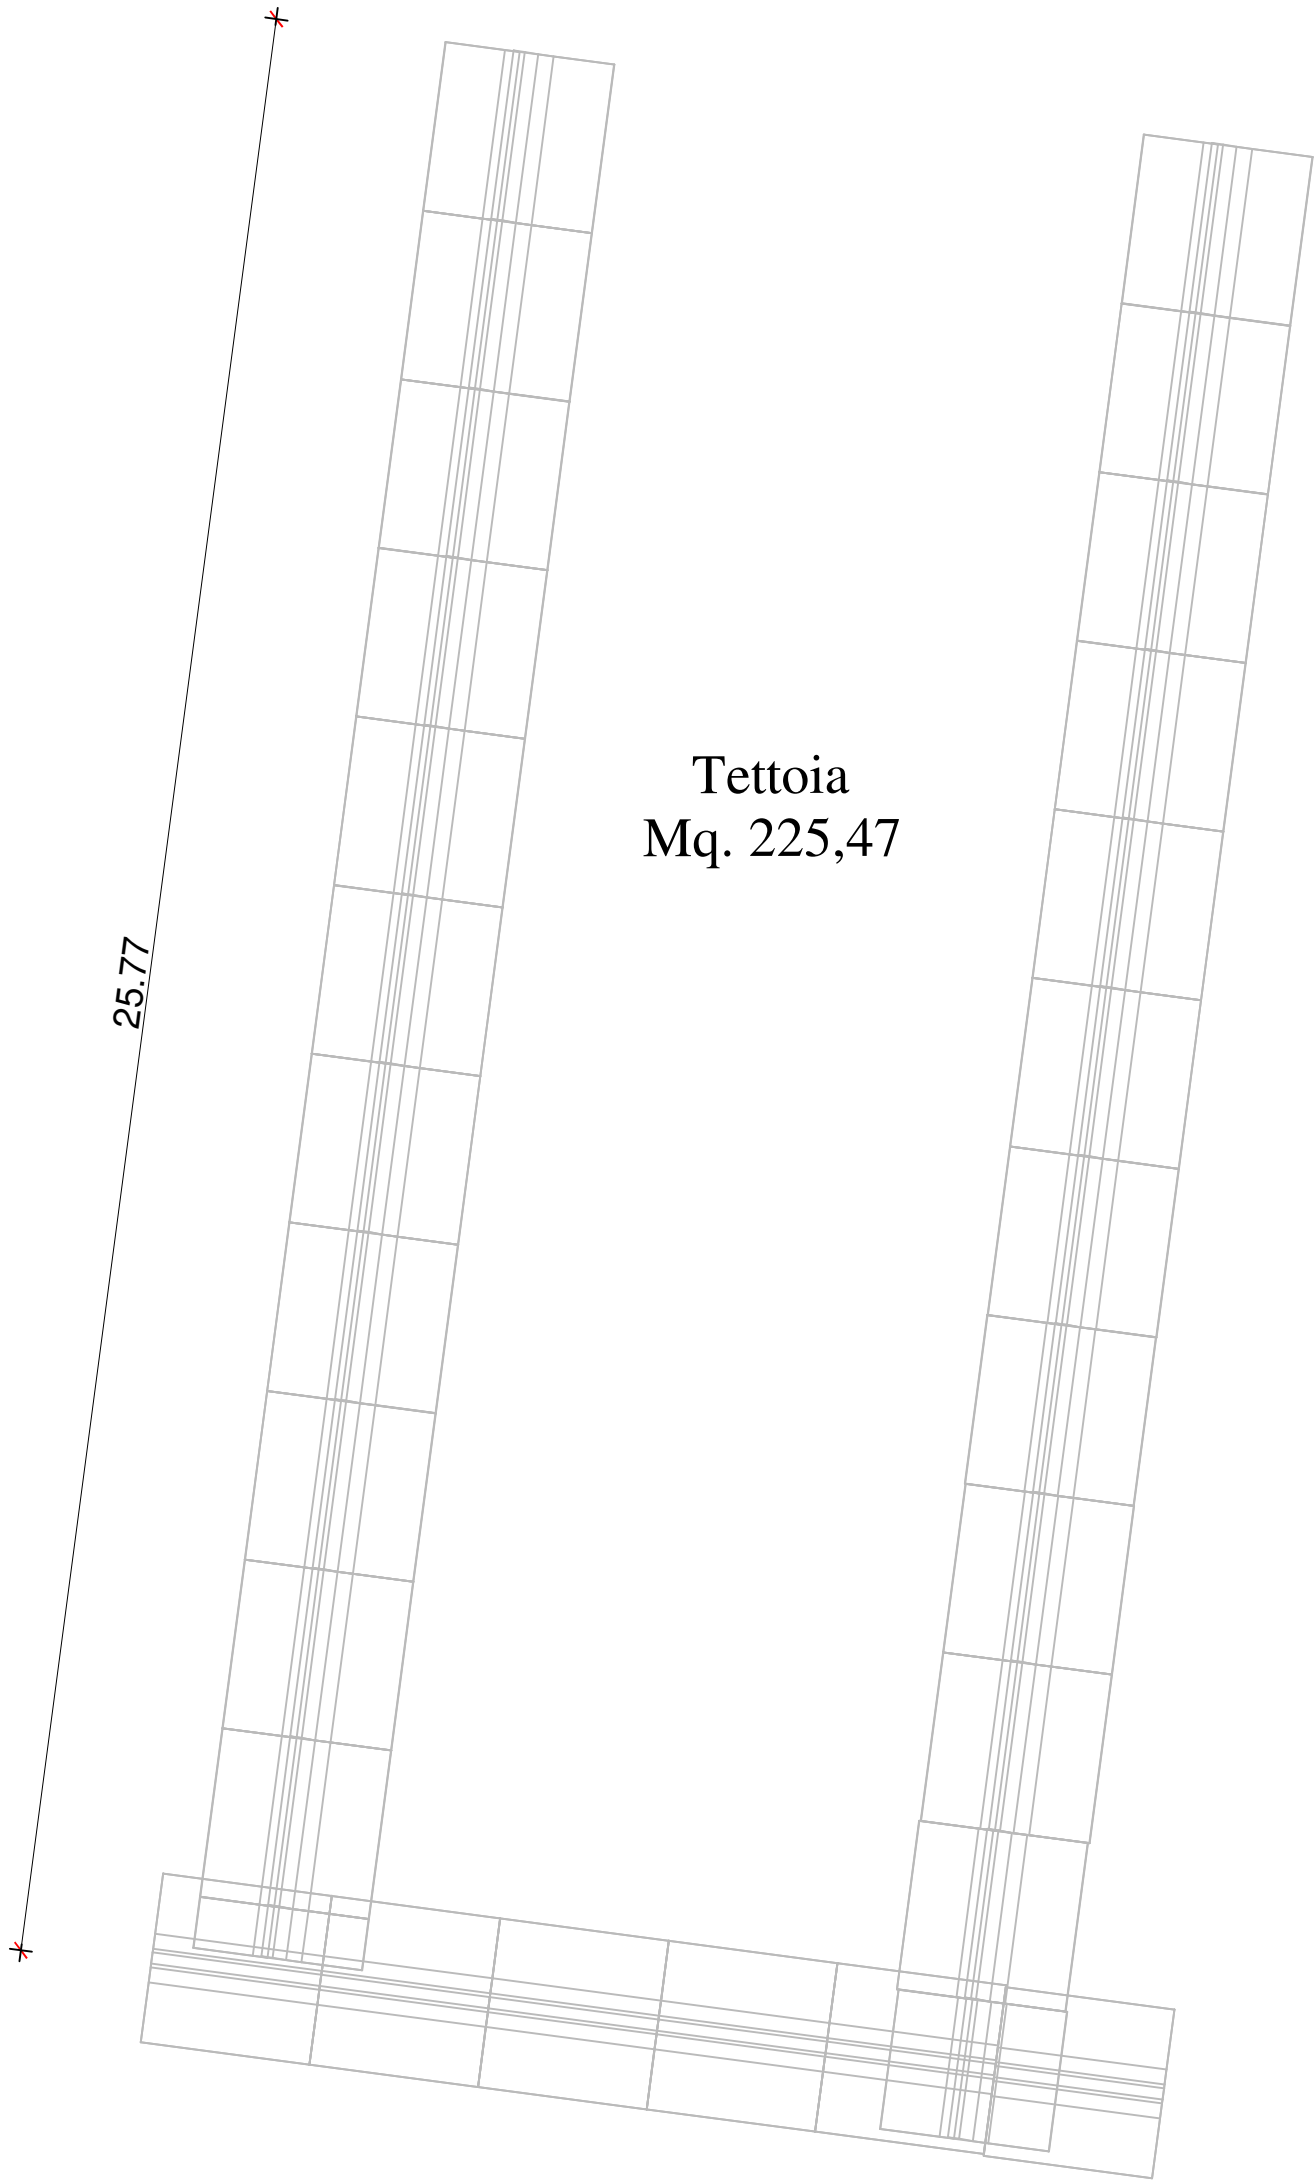

PIANTA PIANO TERRA
Scala 1 : 100

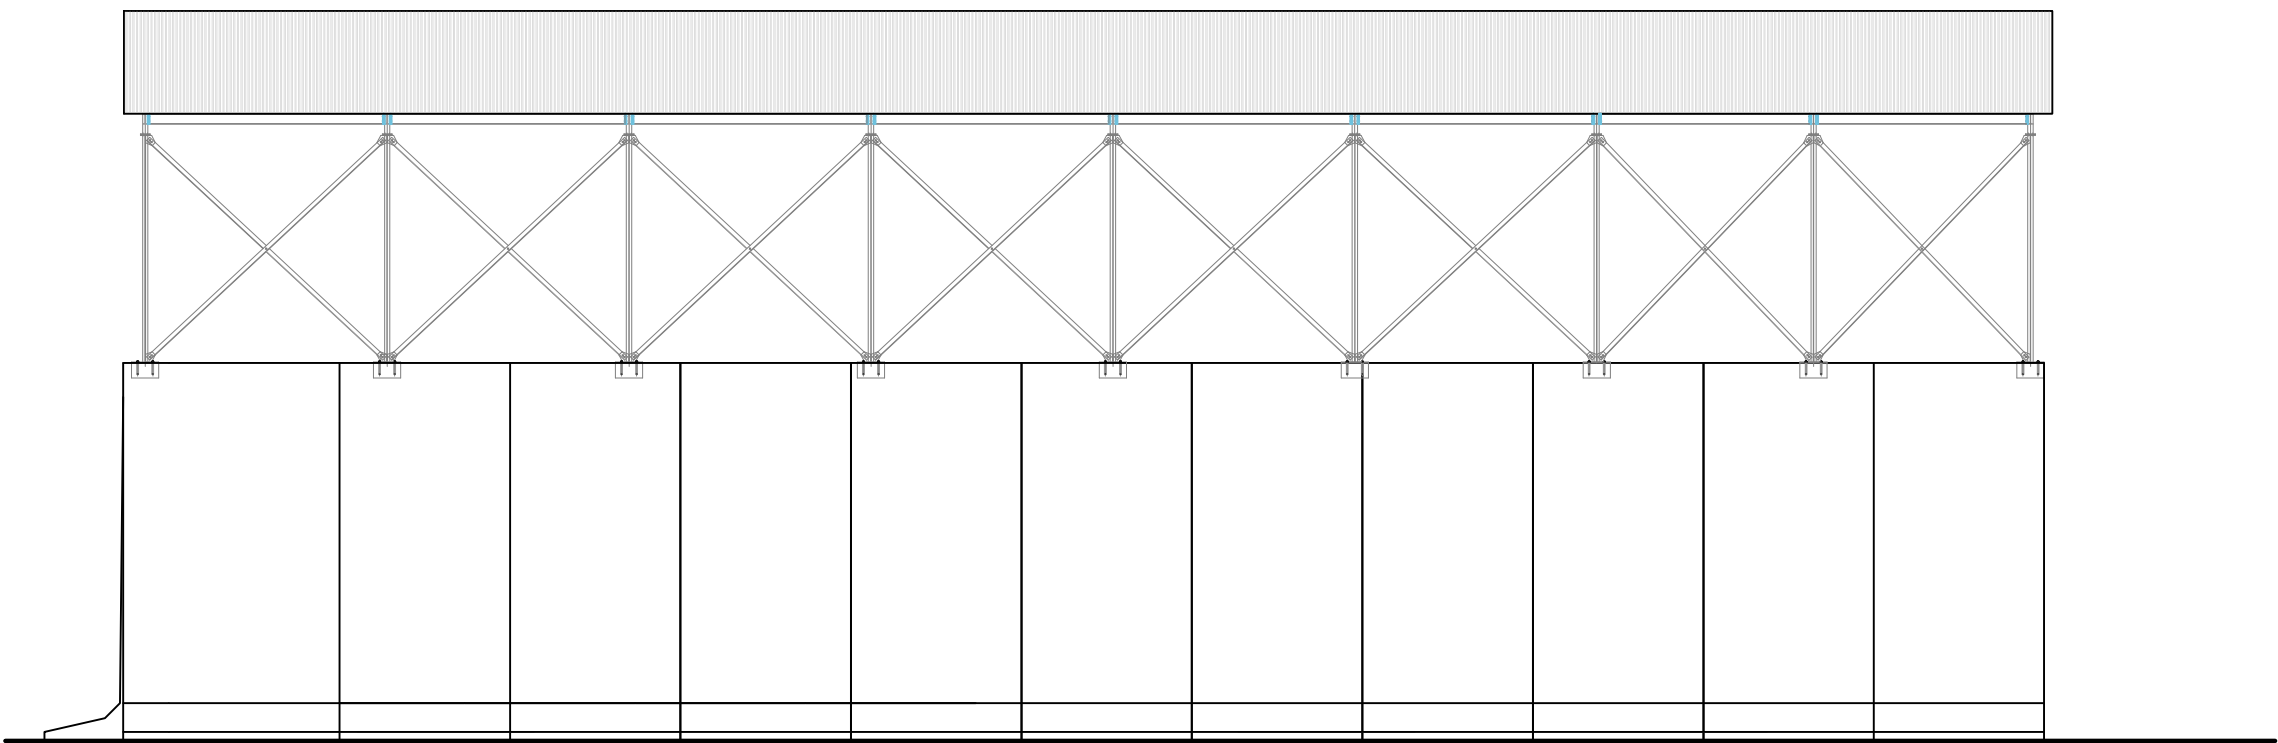

PROSPETTO EST
Scala 1 : 100

ESTRATTO MAPPA - PIANTE - PROSPETTI	
12	<div>TETTOIA LOTTO F</div> <div>Scala 1:100 - 1:4000</div>
Identificativi Catastali <div>Comune di Venezia Fg. 192 Mapp.le 1897</div>	Comune <div>Venezia - Marghera Via della Geologia</div>
	<div>INTERVENTO</div> <div>POLO TECNOLOGICO DI GESTIONE DEI RIFIUTI URBANI E SPECIALI NON PERICOLOSI</div> <div>PROCEDIMENTO DI AUTORIZZAZIONE UNICO REGIONALE PAUR (Art. 27bis DLgs n. 152/2006)</div>
<div>Ditta ECO + ECO SRL Dott. SCRIDEL Ennio</div>	<div>Il Tecnico Ingegnere Iunior BONIFATI Riccardo</div>
<div>Pratica Archivio : 574</div>	<div>Il Collaboratore Geometra GAETANI Alice</div>
<div>STUDIO TECNICO E CONSULENZA</div> <div>Sede: Venezia - Mestre, Galleria Teatro Vecchio, 15 tel. 0415347795 e-mail : riccardobonifati@gmail.com</div>	
<div>I presenti grafici sono protetti dalla Legge per quanto riguarda la proprietà intellettuale degli stessi. E' fatto divieto di riproduzione, di utilizzo o altre applicazioni che ledano la proprietà intellettuale della ideazione e realizzazione spettanti al Ing. Riccardo Bonifati. Tale divieto è valido contro chiunque compia detti atti senza la autorizzazione del progettista stesso. Il non rispetto di quanto sopra è regolato e punito a norma dell'art. 7 della Legge 02 marzo 1949 n. 144</div>	