


PIANTA COPERTURA  
Scala 1 : 500

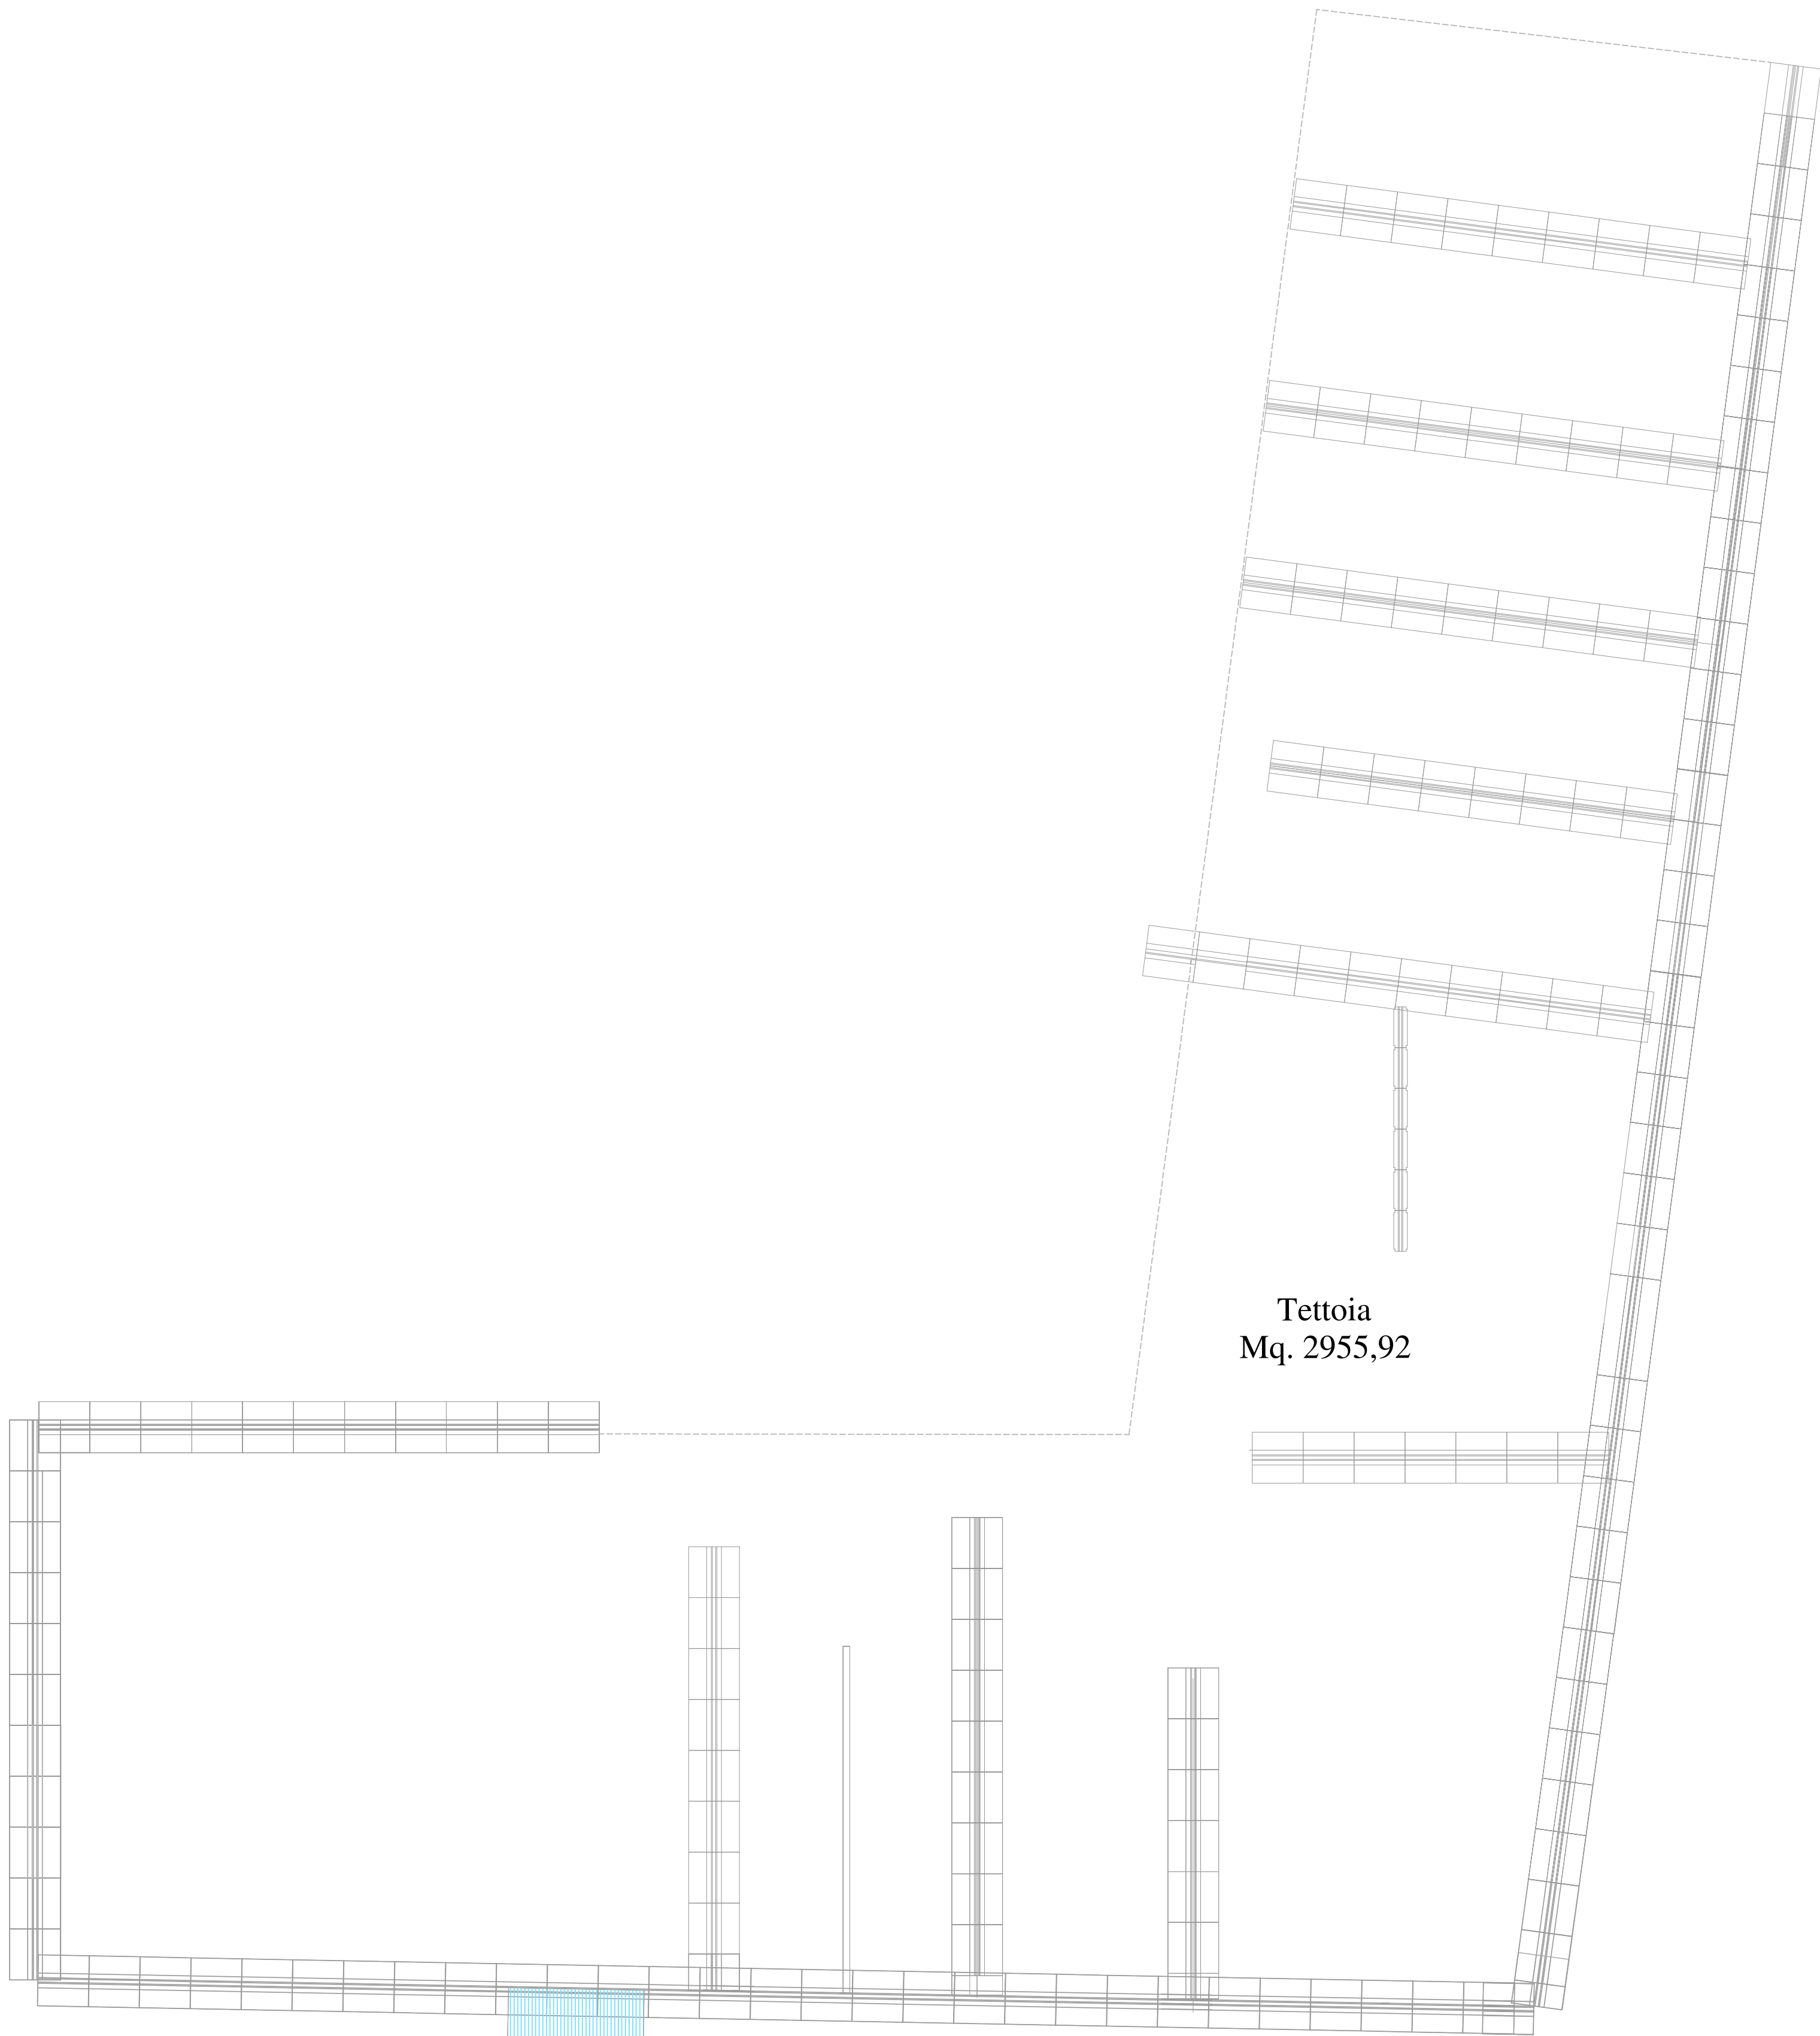

PIANTA PIANO TERRA  
Scala 1 : 200

| ESTRATTO MAPPA - PIANTE  |   |
|--|---|
| 14   | TETTOIA - LOTTO F   |
| Scala 1:200 - 1:500 - 1:4000   |   |
| Identificativi Catastali   | Comune  |
| Comune di Venezia<br>Fg. 192 Mapp.le 1897  | Venezia - Marghera<br>Via della Geologia  |
|  | <b>INTERVENTO</b><br><b>POLO TECNOLOGICO DI GESTIONE</b><br><b>DEI RIFIUTI URBANI E SPECIALI NON PERICOLOSI</b><br><b>PROCEDIMENTO DI AUTORIZZAZIONE</b><br><b>UNICO REGIONALE</b><br><b>PAUR</b><br>(Art. 27bis D.Lgs n. 152/2006) |
| Ditta<br><b>ECO + ECO SRL</b><br>Dott. SCRIDEL Ennio   | Il Tecnico<br>Ingegnere Iunior BONIFATI Riccardo  |
| Pratica Archivio : 574   | Il Collaboratore<br>Geometra GAETANI Alice  |
| Pratica Archivio : 574   |   |
| Data : 15/02/2023  |   |
| STUDIO TECNICO E CONSULENZA  |   |
| Sede: Venezia - Mestre, Galleria Teatro Vecchio, 15 tel. 0415347795 e-mail : ricardobonifati@gmail.com   |   |
| I presenti grafici sono protetti dalla Legge per quanto riguarda la proprietà intellettuale degli stessi. E' fatto divieto di riproduzione, di utilizzo o altre applicazioni che ledano la proprietà intellettuale della ideazione e realizzazione spettanti al Ing. Riccardo Bonifati. Tale divieto è valido contro chiunque compia detti atti senza la autorizzazione del progettista stesso. Il non rispetto di quanto sopra è regolato e punito a norma dell'art. 7 della Legge 02 marzo 1949 n. 144 |   |

