



PIANTA PIANO TERRA
Scala 1:50

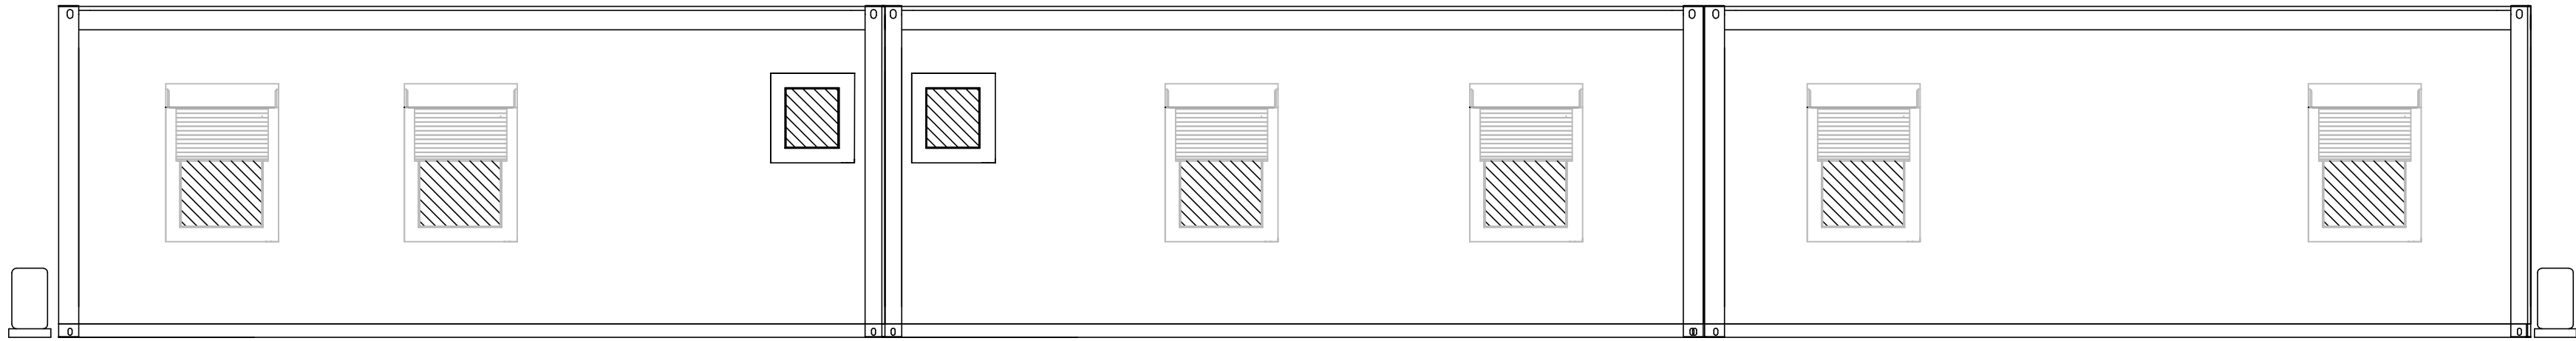

PROSPETTO EST
Scala 1:50

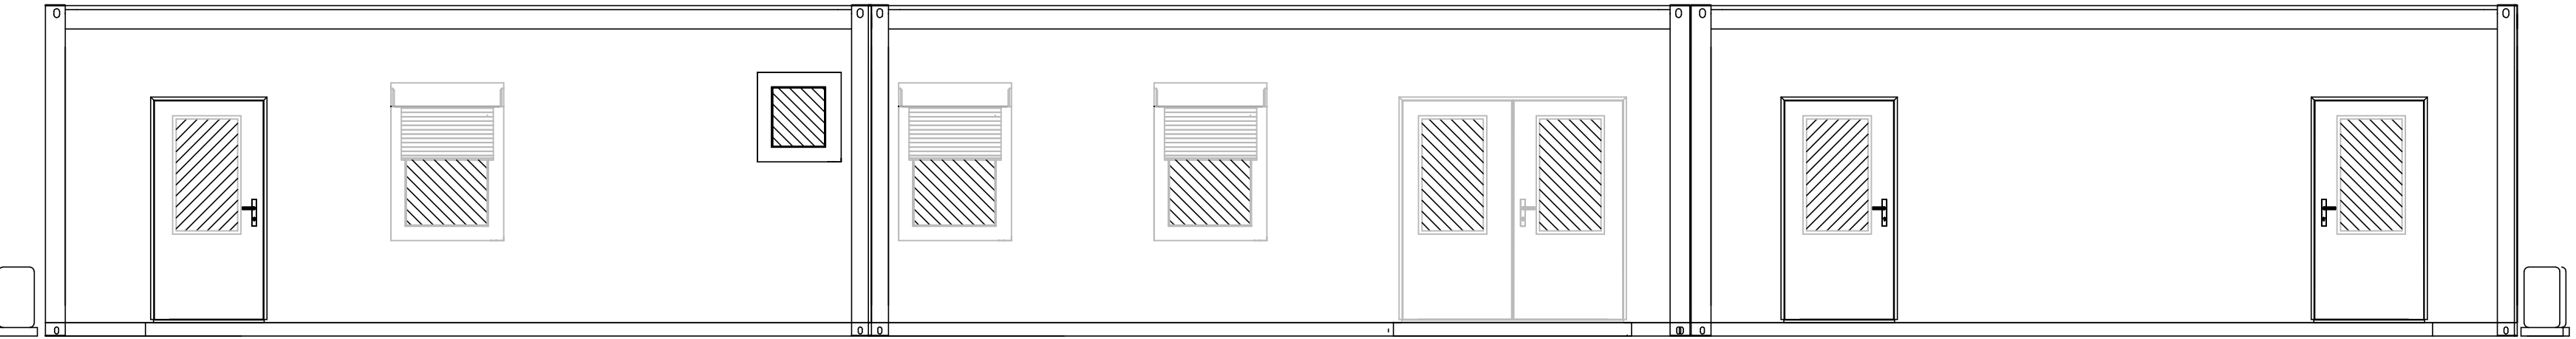

PROSPETTO OVEST
Scala 1:50

ESTRATTO MAPPA - PIANTE - PROSPETTI - SEZIONI

20


BOX PREFABBRICATO
LOTTO B
STATO COME DA PDC PG/2016/94488
Scala 1:50 - 1:4000

Identificativi Catastali

Comune di Venezia
Fg. 192 Mapp.le 1897

Comune

Venezia - Marghera
Via della Geologia

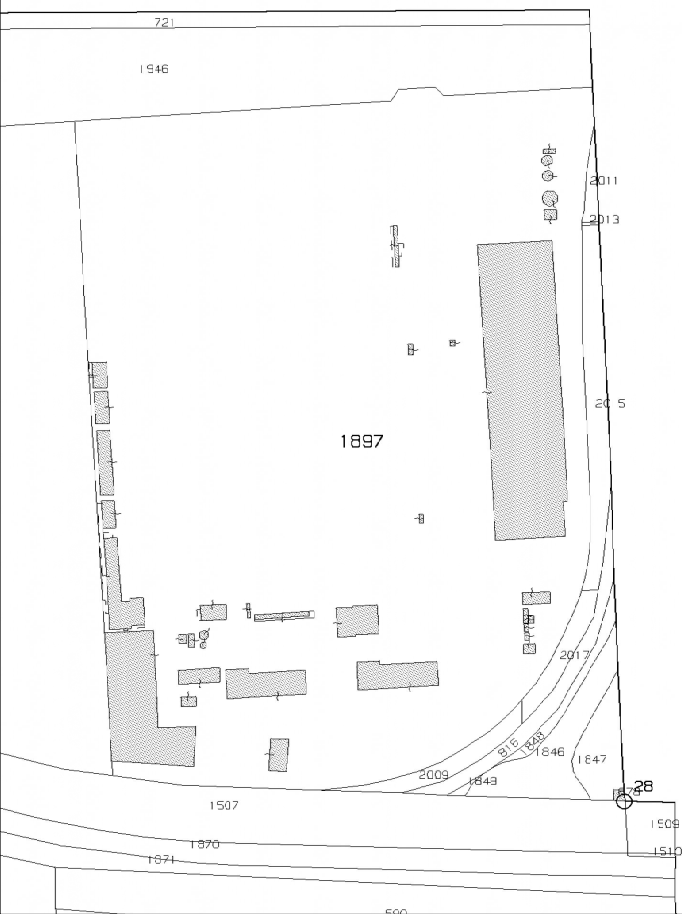

INTERVENTO
POLO TECNOLOGICO DI GESTIONE
DEI RIFIUTI URBANI E SPECIALI NON PERICOLOSI
PROCEDIMENTO DI AUTORIZZAZIONE
UNICO REGIONALE
PAUR
(Art. 27bis D.Lgs n. 152/2006)

Il Tecnico

Ingegnere Iunior BONIFATI Riccardo

Il Collaboratore

Geometra GAETANI Alice

Ditta
ECO + ECO SRL
Dott. SCRIDEL Ennio


Pratica Archivio : 574

Data : 15/02/2023


STUDIO TECNICO E CONSULENZA

Sede: Venezia - Mestre, Galleria Teatro Vecchio, 15 tel. 0415347795 e-mail : riccardobonifati@gmail.com

I presenti grafici sono protetti dalla Legge per quanto riguarda la proprietà intellettuale degli stessi. E' fatto divieto di riproduzione, di utilizzo o altre applicazioni che ledano la proprietà intellettuale della ideazione e realizzazione spettanti al Ing. Riccardo Bonifati. Tale divieto è valido contro chiunque compia detti atti senza la autorizzazione del progettista stesso. Il non rispetto di quanto sopra è regolato e punito a norma dell'art. 7 della Legge 02 marzo 1949 n. 144

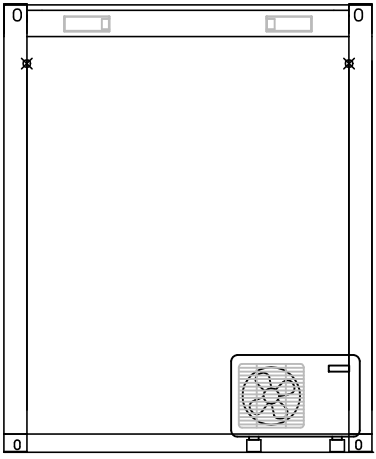

PROSPETTO NORD
Scala 1:50

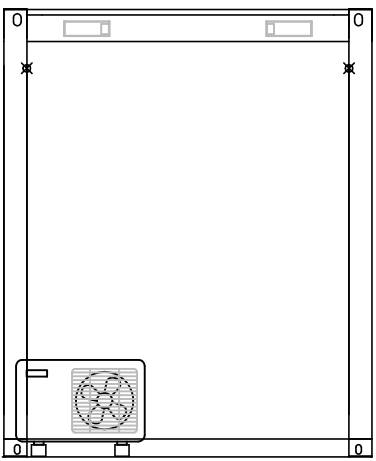

PROSPETTO SUD
Scala 1:50