




PIANTACOPERTURA
Scala 1 : 500

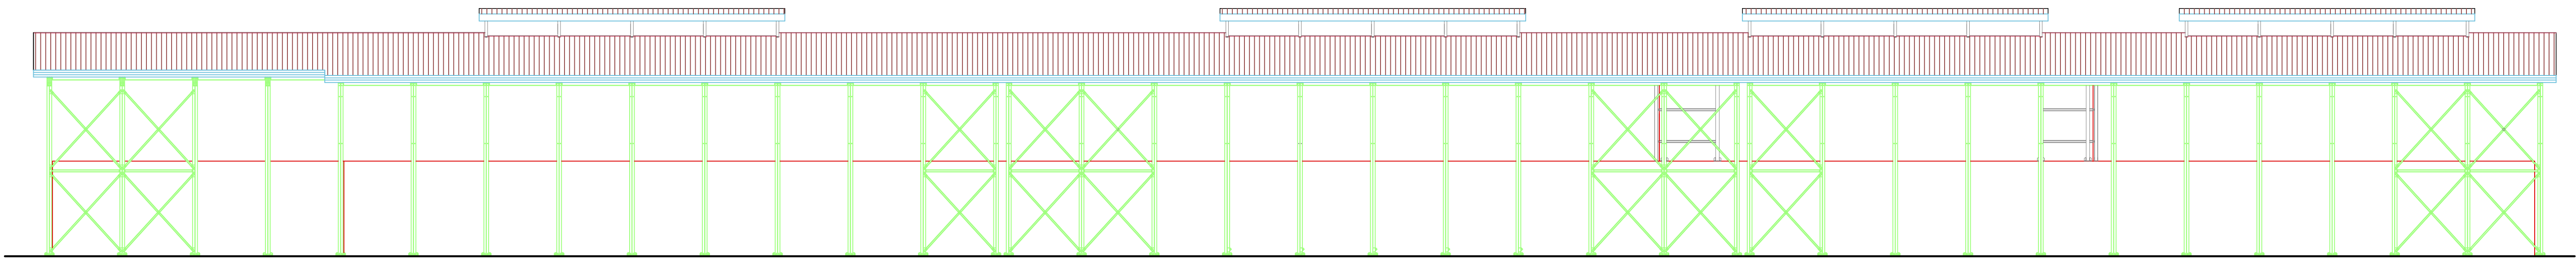


PROSPETTO EST
Scala 1 : 200

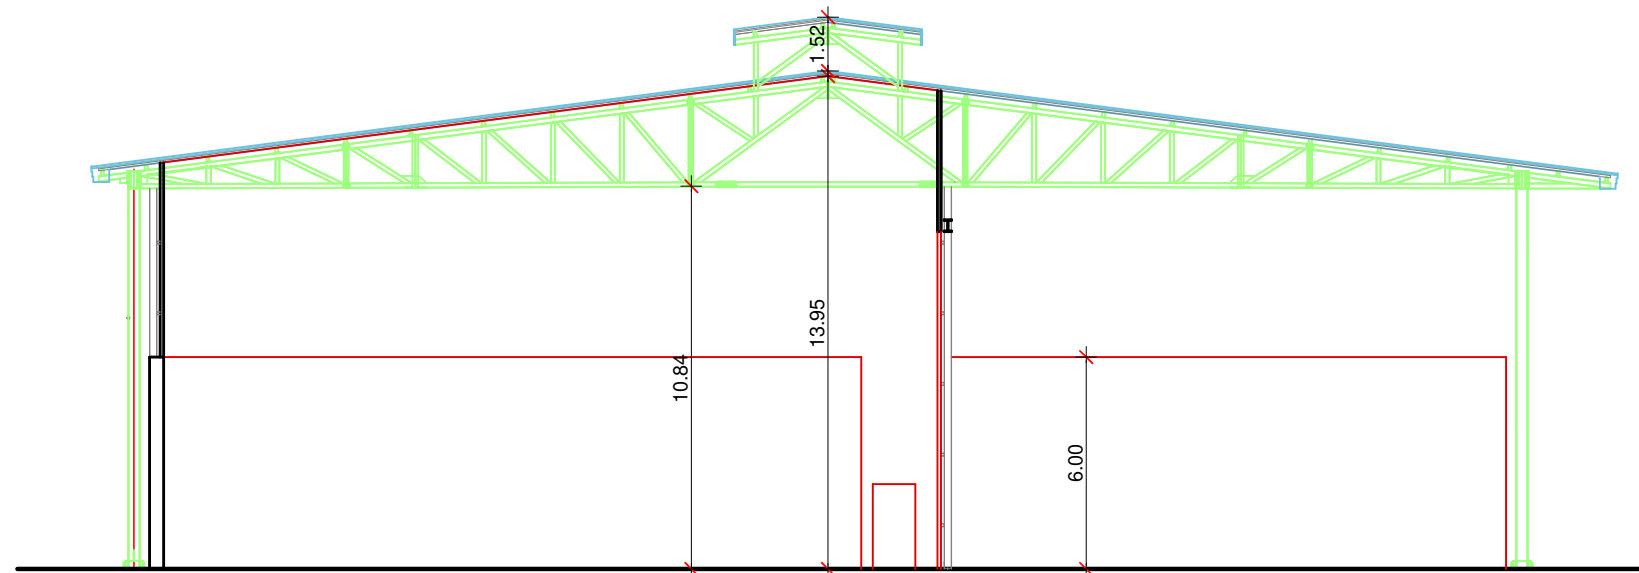


SEZIONE A - A'
Scala 1 : 200

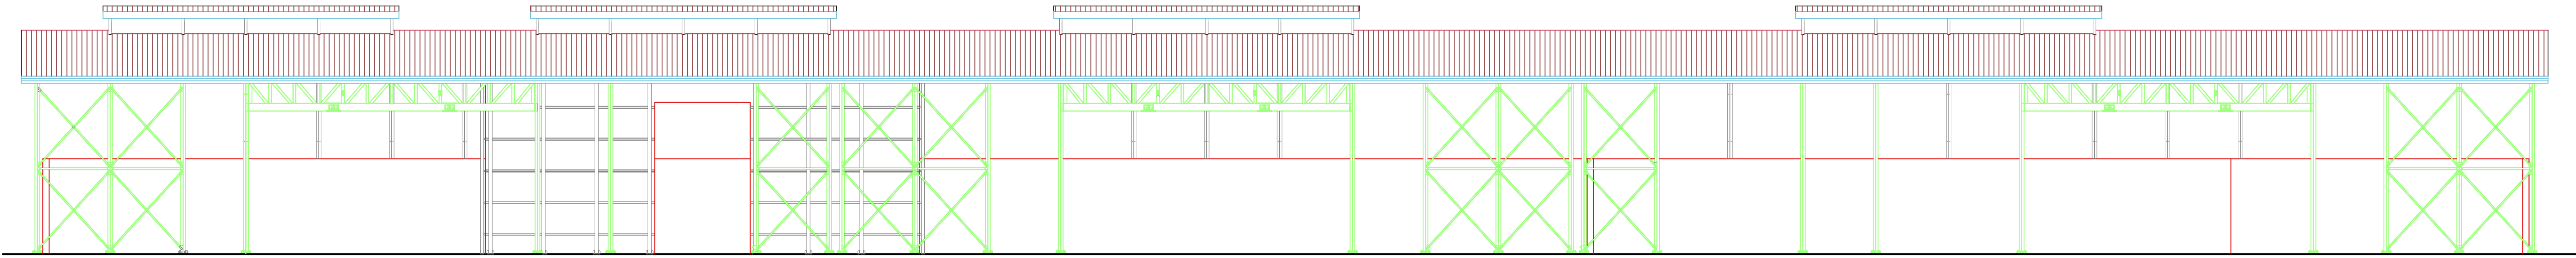


PROSPETTO OVEST
Scala 1 : 200

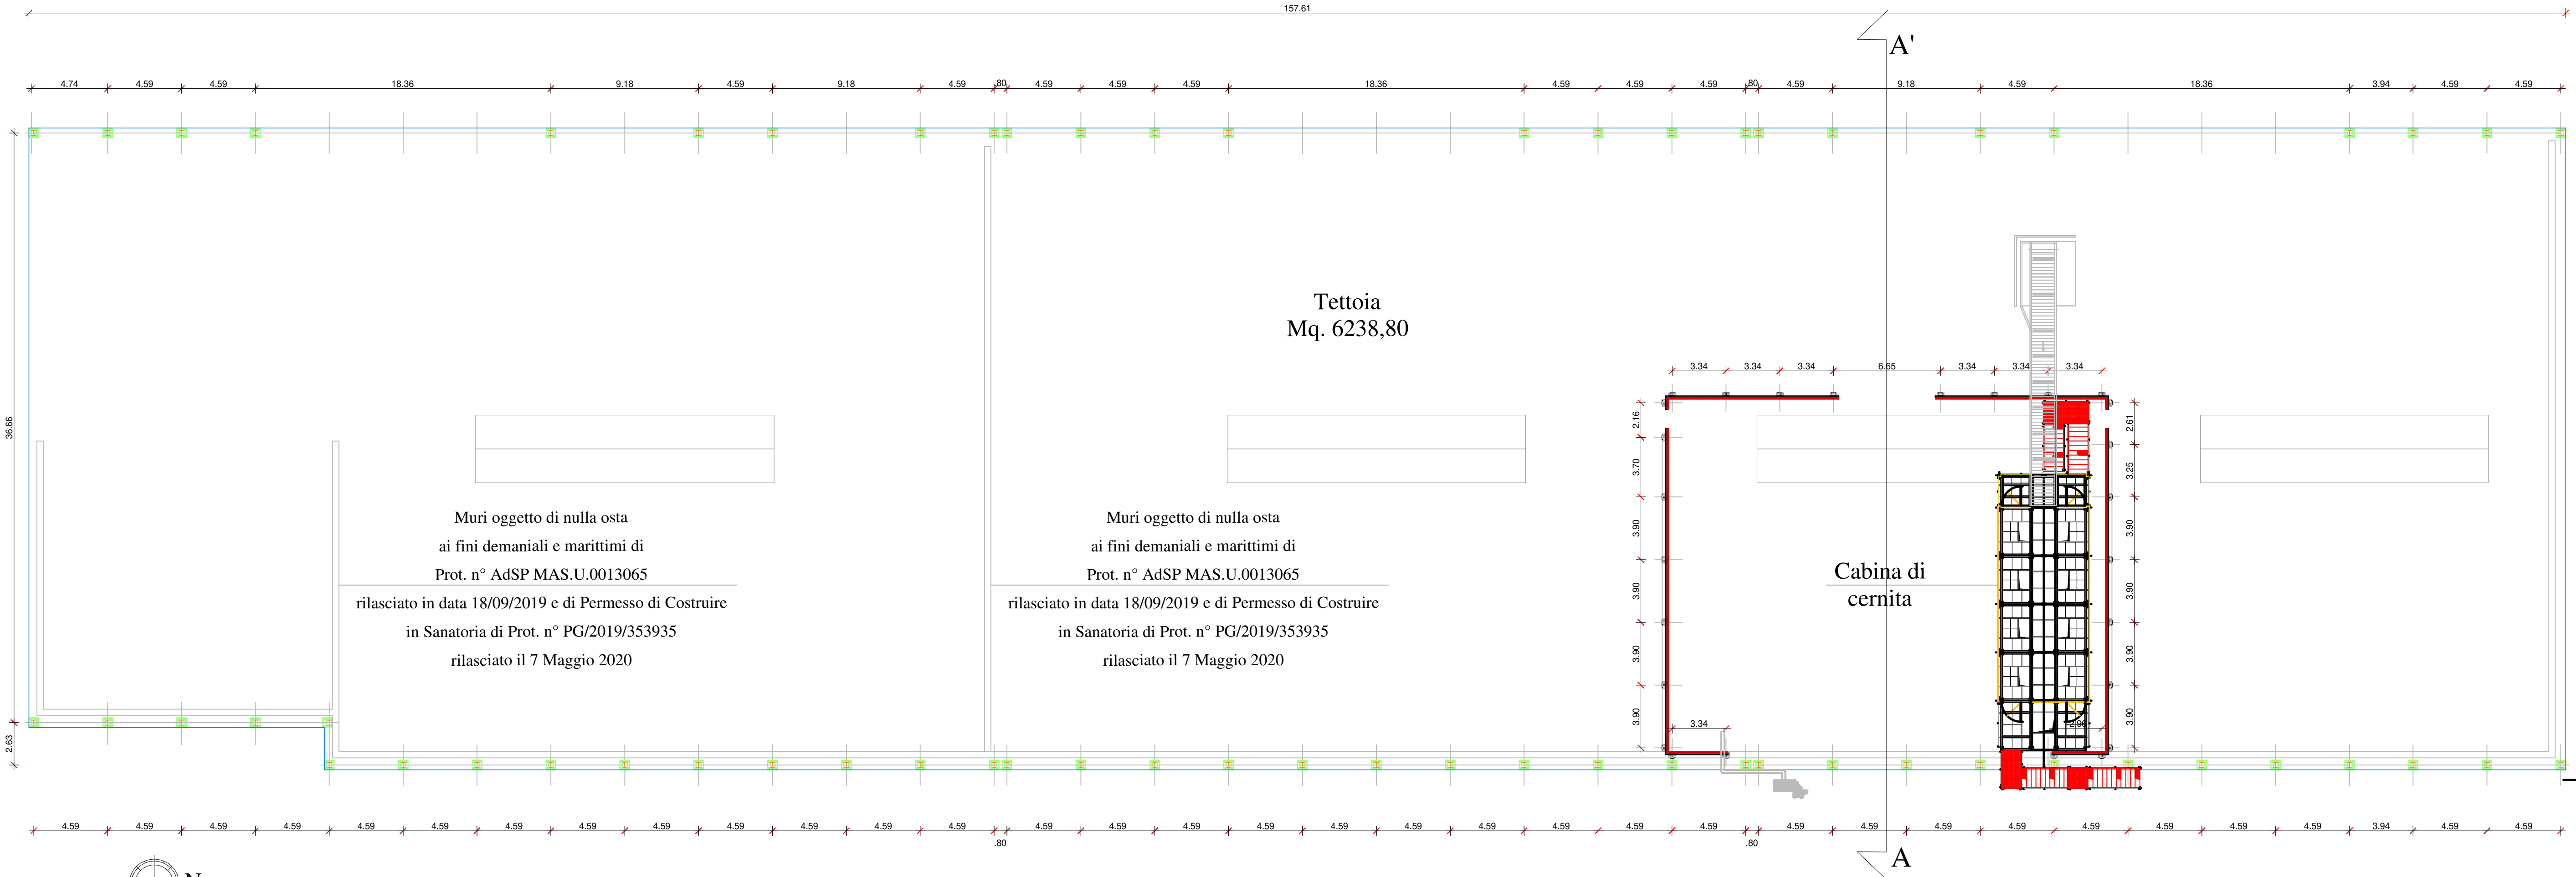

PIANTA PIANO TERRA
Scala 1 : 200

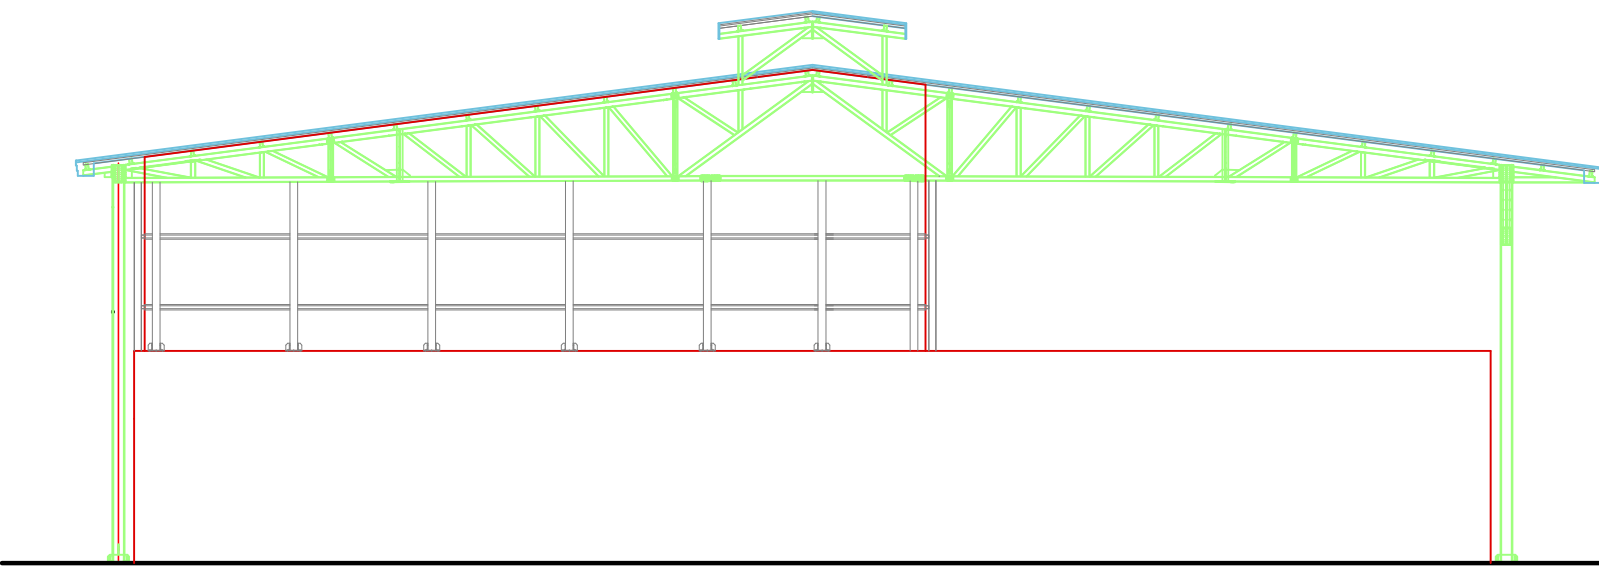

PROSPETTO NORD
Scala 1 : 200

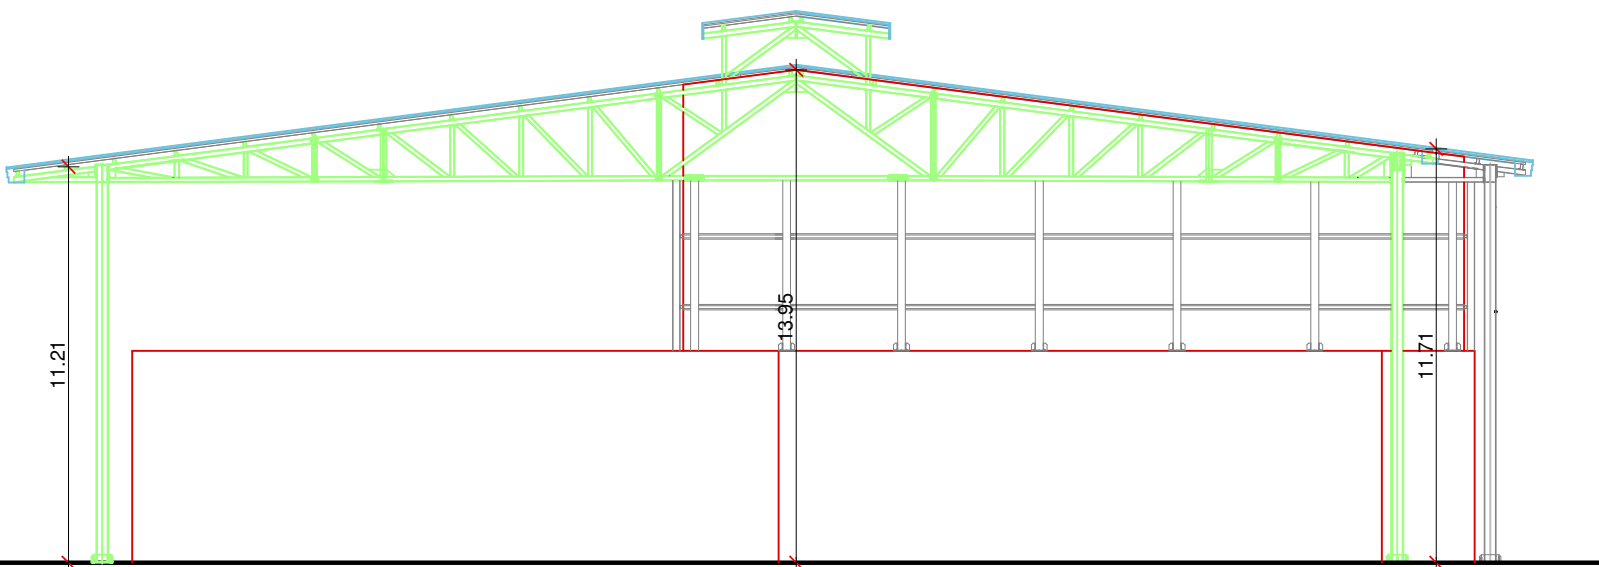

PROSPETTO SUD
Scala 1 : 200

ESTRATTO MAPPA - PIANTA - SEZIONI - COPERTURA

18SP

TETTOIA - LOTTO D
STATO di PROGETTO


Scala 1:200 - 1 : 500 - 1:1000

Identificativi Catastali

Comune di Venezia
Fig. 192 Mapp.le 1897

Comune

Venezia - Marghera
Via della Geologia

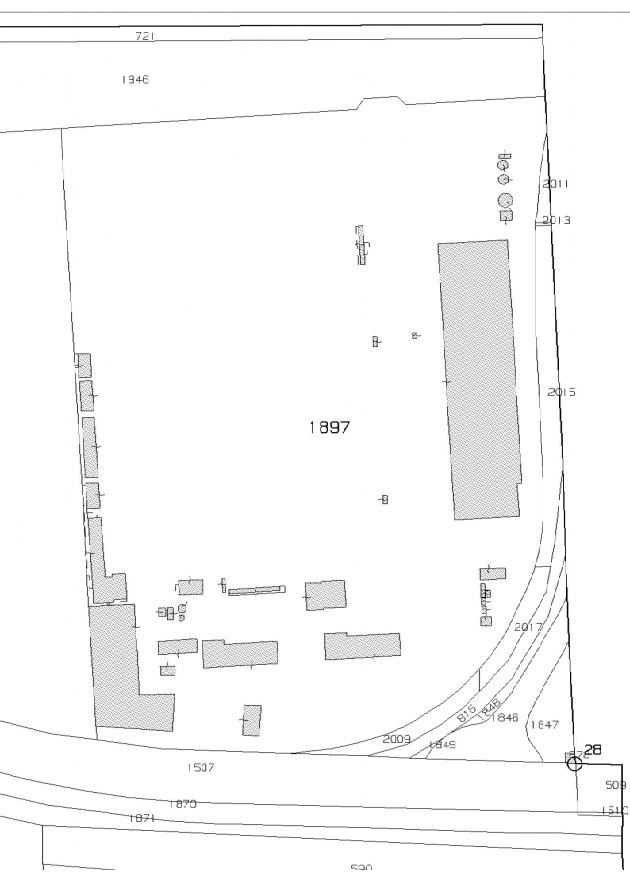

INTERVENTO
POLO TECNOLOGICO DI GESTIONE
DEI RIFIUTI URBANI E SPECIALI NON PERICOLOSI
PROCEDIMENTO DI AUTORIZZAZIONE
UNICO REGIONALE
PAUR
(Art. 27bis DLgs n. 152/2006)

Il Tecnico

Ingegnere Iunior BONIFATI Riccardo

Ditta
ECO + ECO SRL
Dott. SCRIDEI Emano

Il Collaboratore
Geometra GAETANI Alice

Pratica Archivio : 574

Data : 15/02/2023

STUDIO TECNICO E CONSULENZA

Sede: Venezia - Mestre, Galleria Tettio Vecchio, 15 tel. 0415347795 e-mail : riccardobonifati@gmail.com

I presenti grafici sono protetti dalla Legge per quanto riguarda la proprietà intellettuale degli stessi. E' fatto divieto di riproduzione,
d' utilizzo o altre applicazioni che ledano la proprietà intellettuale della soluzione e realizzazione spertanti al Ing. Riccardo Bonifati
Tale divieto è valido contro chiunque compia detti atti senza la autorizzazione del progettista stesso. Il non rispetto di quanto sopra
è regolato e punito a norma dell'art. 7 della Legge 62 marzo 1969 n. 144