



IMPIANTO DI TRIGENERAZIONE

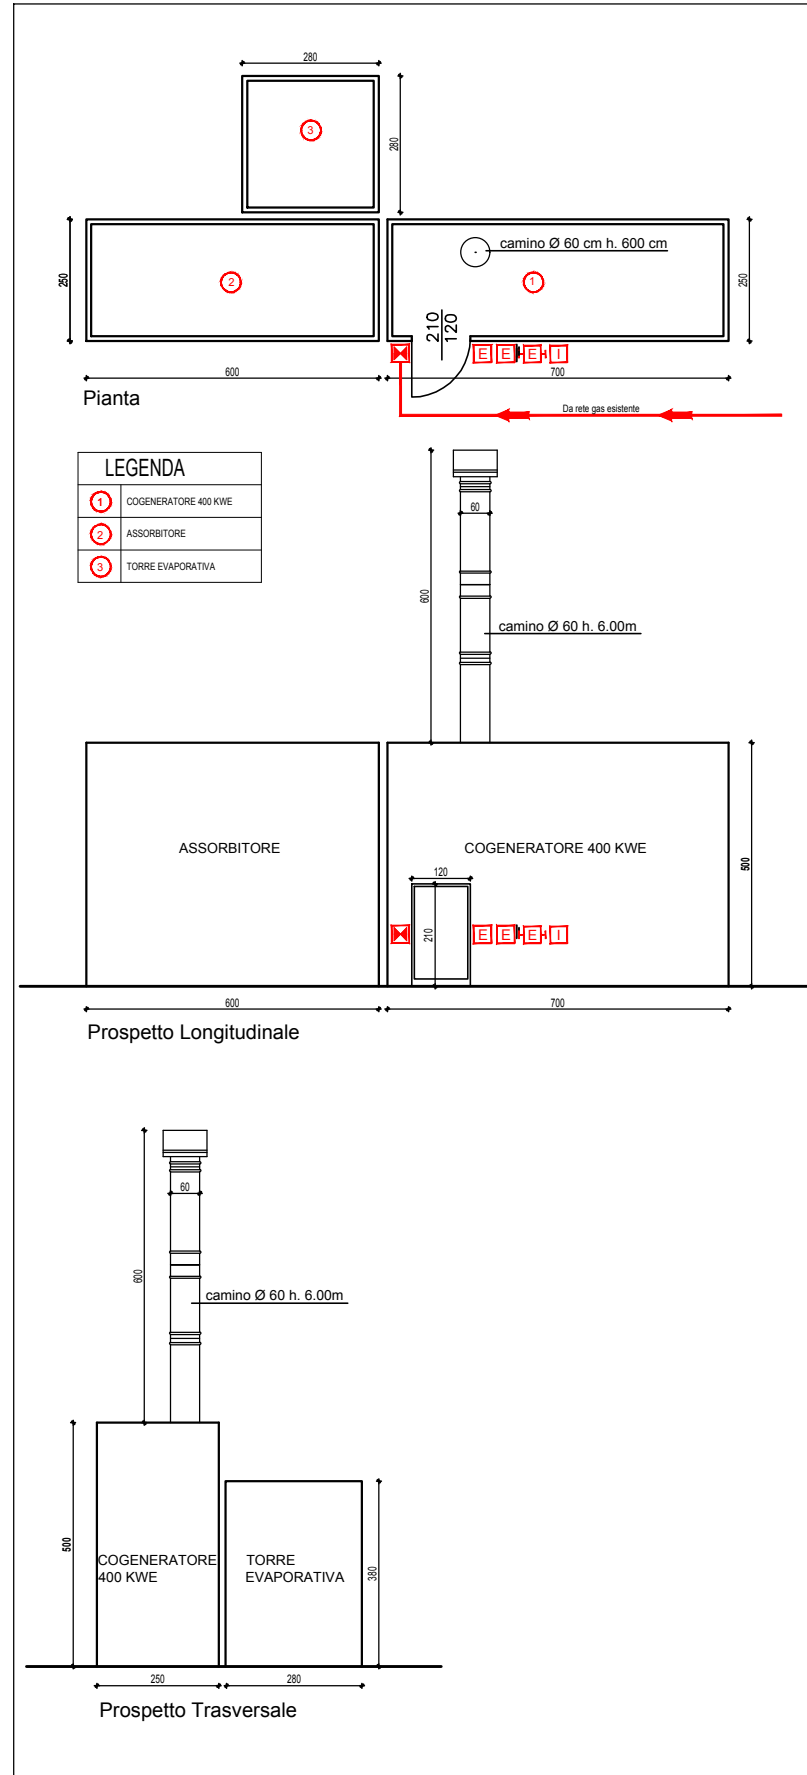

PIANTA PIANO TERRA

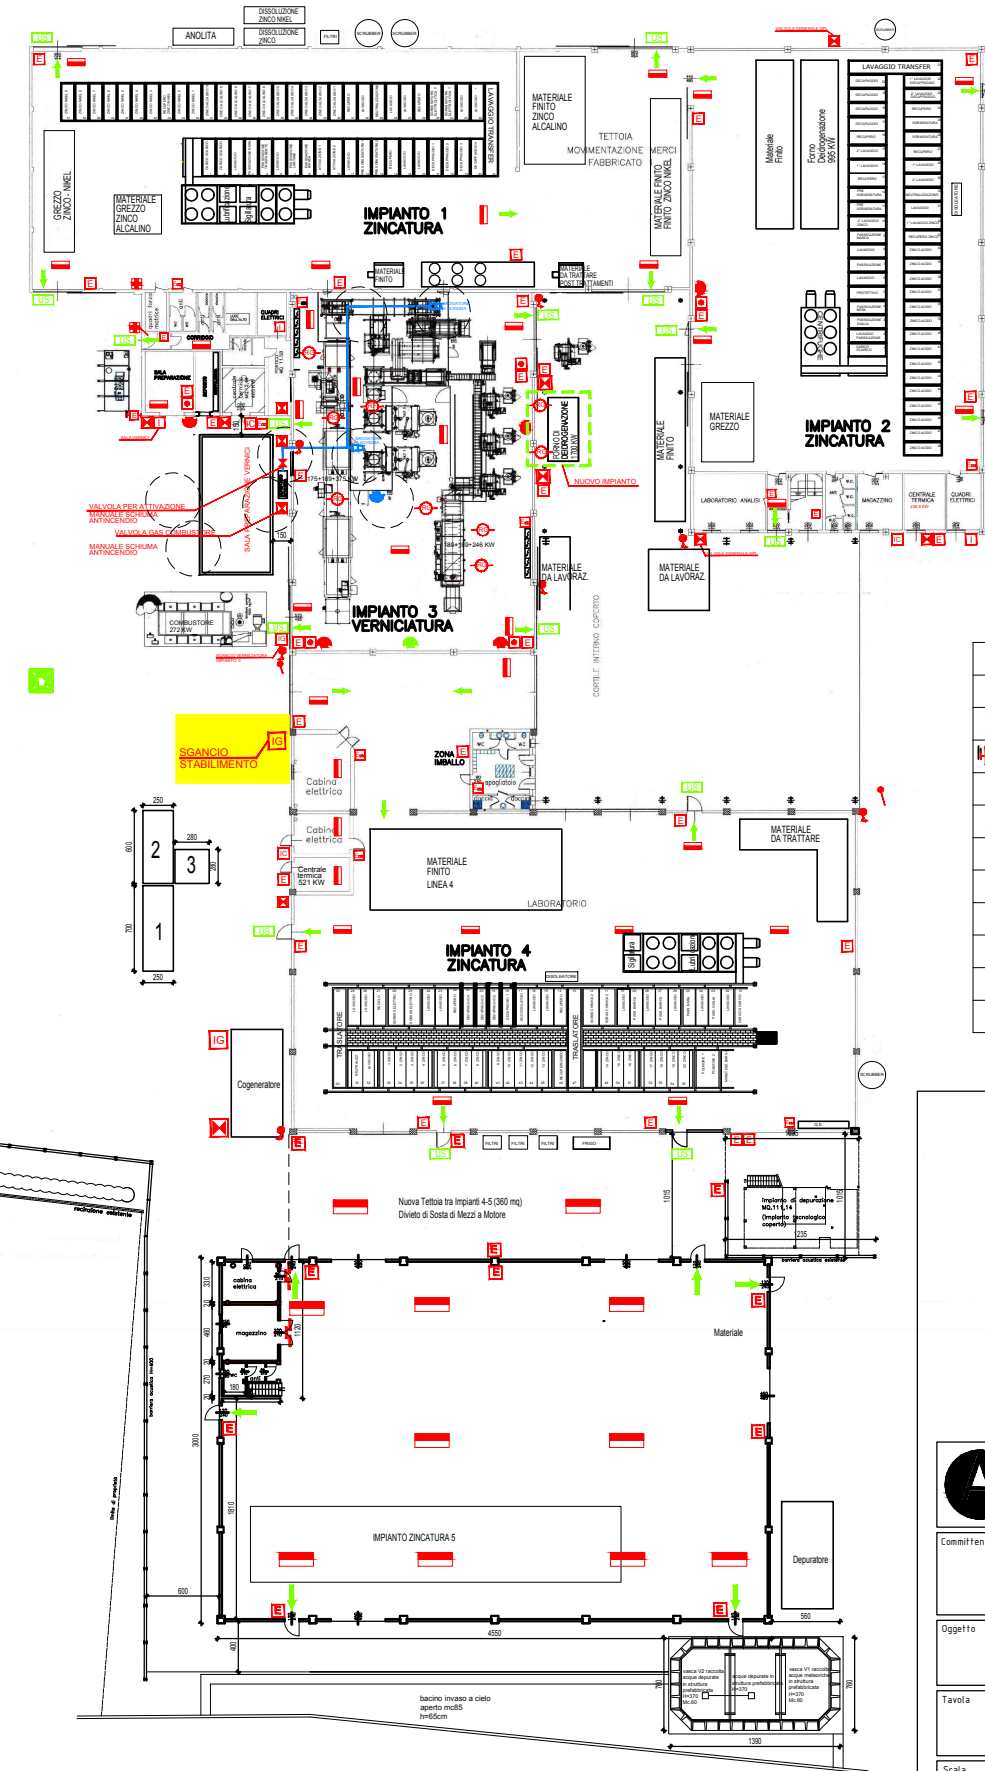

LEGENDA

| | | | |
|-----|---|----|--------------------------------|
| E | ESTINTORE | 🔥 | ALLARME INCENDIO |
| EAC | ESTINTORE AD ANDRIDE CARBONICA | 🔊 | PULSANTE D'ALLARME |
| ECC | ESTINTORE CARELLATO | 🚫 | RILEVATORE DI GAS |
| I | INTERRUTTORE ELETTRICO AZIONARE SOLO IN CASO DI INCENDIO | ☁️ | RILEVATORE DI FUMO |
| IG | INTERRUTTORE ELETTRICO GENERALE AZIONARE SOLO IN CASO DI INCENDIO | 🏠 | CASSETTA PRONTO SOCCORSO |
| IC | INTERRUTTORE ELETTRICO CALDAIA AZIONARE SOLO IN CASO DI INCENDIO | 🚨 | LUCE DI EMERGENZA |
| ⌘ | VALVOLA | ⬆️ | PERCORSO DI USCITA VERTICALE |
| 🚰 | IDRANTE UN45 | ➡️ | PERCORSO DI USCITA ORIZZONTALE |
| 🚒 | ATTACCO MOTOPOMPA | 🚪 | USCITA DI EMERGENZA |
| 🚒 | ALLARME RILEVATORE GAS | 📍 | LUOGO DI RITROVO |
| 🚒 | ALLARME RILEVATORE FUMI | | |

PETRACCHIN p.i. Alfredo
Via Romana Aponense 16 - 35142 Padova - Cell. 345/2582300
E-mail: apetracchin@gmail.com

Committente **ZINCATURA NAZIONALE S.r.l.**
Via Toniolo 32
Tombelle di Vigono (Ve)

Oggetto **Nuovo Impianto di Trigenerazione a Gas da 400 KWE**

Tavola **Planimetria Presidi Antincendio** n° **1**

Scala 1:50 1:200 Data 03/2021

Ai termini di legge, ci riserviamo la proprietà di questo disegno, ogni diritto di riproduzione e comunque renderlo noto a terzi o a altre concorrenti, senza nostra autorizzazione.