


# Comune di MARCON

DITTA:  
VALECENTER S.R.L.  
Corso Garibaldi, 86  
Cap. 20121 Milano  
P.I. 02967490273

## Progetto Centro Commerciale "Valecenter"

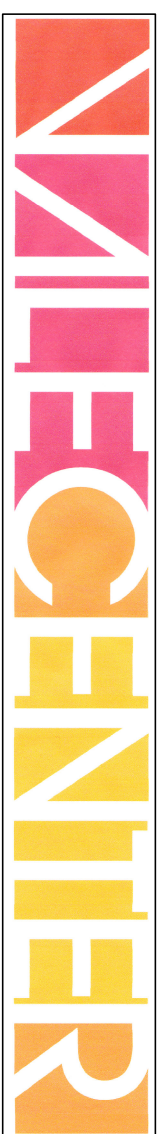

Progettista  
**INGEO**  
Via XXV Aprile, 10  
30030 Sottosanto (VI)  
Tel. 041 - 482104  
P.I. 03827860275  
ING. PIETRO NERIO  
C.F. NERPIR45C181725V  
DIRETTORE TECNICO

Oggetto: i.p.d.c. PER RISTRUTTURAZIONE, AMPLIAMENTO E CAMBIO D'USO CENTRO COMMERCIALE "VALECENTER" COMUNE DI MARCON F.14 map. 738-657-735-820 COMUNE DI MARCON F.13 map. 746-888-745-749

## OGGETTO: Pianta Piano Interrato Stato di fatto

Schema d'intesa

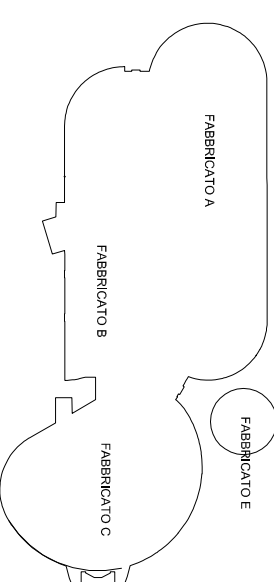


Tavola N.  
**4**

Scala  
1:500

Data  
DICEMBRE 2014

Data  
Descrizione Variazioni

Data  
Descrizione Variazioni

Sup. effettivo esistente a parcheggio clienti mq.20409 (n.1001 posti)  
Sup. effettivo a parcheggio mq.1031 (n.79 posti) a disposizione

