


Comune di MARCON

DITTA: VALECENTER S.R.L.
Corso Italia n° 8
P.I. 02967490273
Legale Rappresentante Sig. Paolo Massimiliano Botelli

Progetto Centro Commerciale "Valecenter"

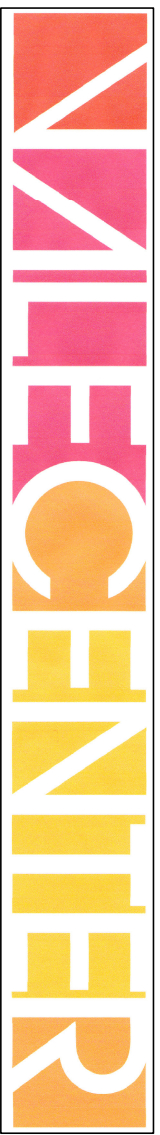

Progetta INGEO S.p.A. Via XXV Aprile, 10 30040 Salsomaggiore (BO) P.I. 02827860273

ING. MARCO MIERO DIRETTORE TECNICO

Oggetto: P.D.C. PER RISTRUTTURAZIONE, AMPLIAMENTO E CAMBIO D'USO CENTRO COMMERCIALE "VALECENTER" COMUNE DI MARCON F. 14 map. 738-657-735-820 COMUNE DI MARCON F. 13 map. 146-886-745-749

OGGETTO: Pianta Piano Terra STATO DI PROGETTO STRALCIO DI PROGETTO

Schema d'intesa

Titolo n. 17

Scala: 1:250

Data: DICEMBRE 2014

Disegnata da: [blank]

Nome file: [blank]



Ing. Marco Miero