


Comune di MARCON

DITTA: VALECENTER S.R.L.  
Corso Italia n° 8  
P.I. 02967490273  
Legale Rappresentante Sig. Paolo Massimiliano Botelli

Progetto Centro Commerciale "Valecenter"

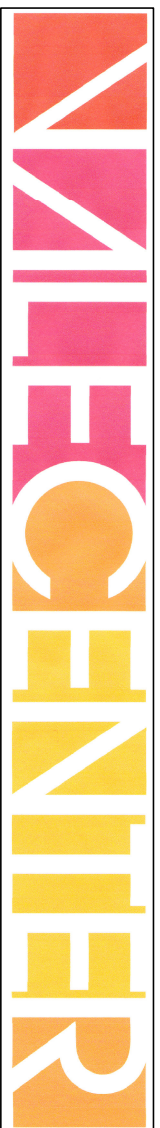

Progettista  
**INGEO** INGEGNERIA PER IL PROGETTO  
Via. XXV Aprile, 10  
30050 Salsomaggiore (BO)  
P.I. 03827860273


DIRETTORE TECNICO  
ING. PIERLUIGI MURRO

Oggetto : P.d.c. PER RISTRUTTURAZIONE, AMPLIAMENTO E CAMBIO D'USO CENTRO COMMERCIALE "VALECENTER"  
COMUNE DI MARCON F.14 map. 738-65/735-820  
COMUNE DI MARCON F.13 map. 746-886/745-749

OGGETTO: PIANTA PIANO TERRA  
STATO DI PROGETTO

Schema d'insieme

Tavola N. 9

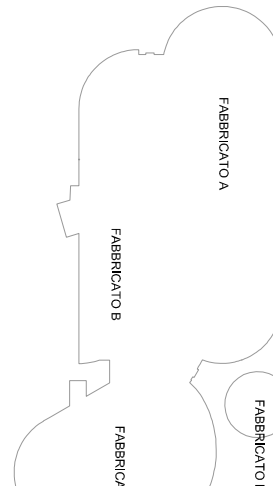

Scala: 1:500  
Data: DICEMBRE 2014  
Disegnata da: [blank]  
Verificata da: [blank]

Nome file: [blank]


Il Tecnico

|                    |  |
|--------------------|--|
|                    |  |
| Nome file: [blank] |  |

PIANTA PIANO TERRA



PIANTA PIANO MEZZANINO

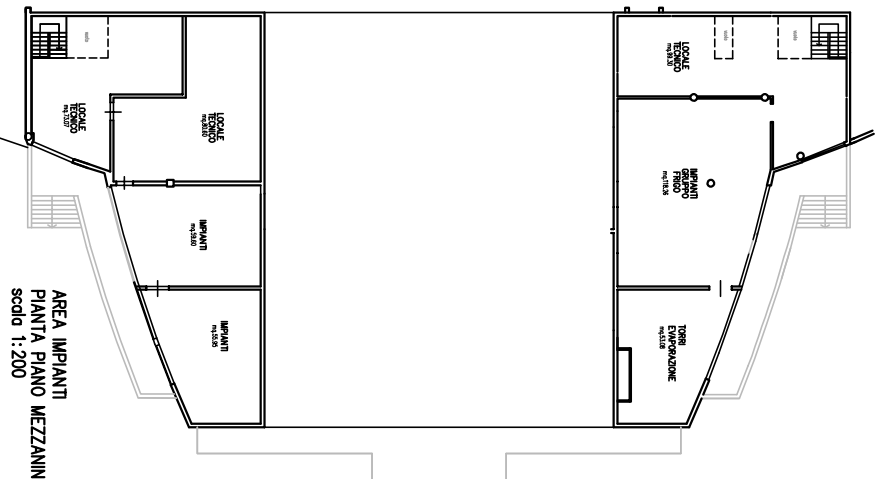

SUPERFICIO OGGETTO DI RISTRUTTURAZIONE,  
CAMBIO DESTINAZIONE D'USO, AMPLIAMENTO

