


FABBRICATO ESISTENTE IN ADEGENZA

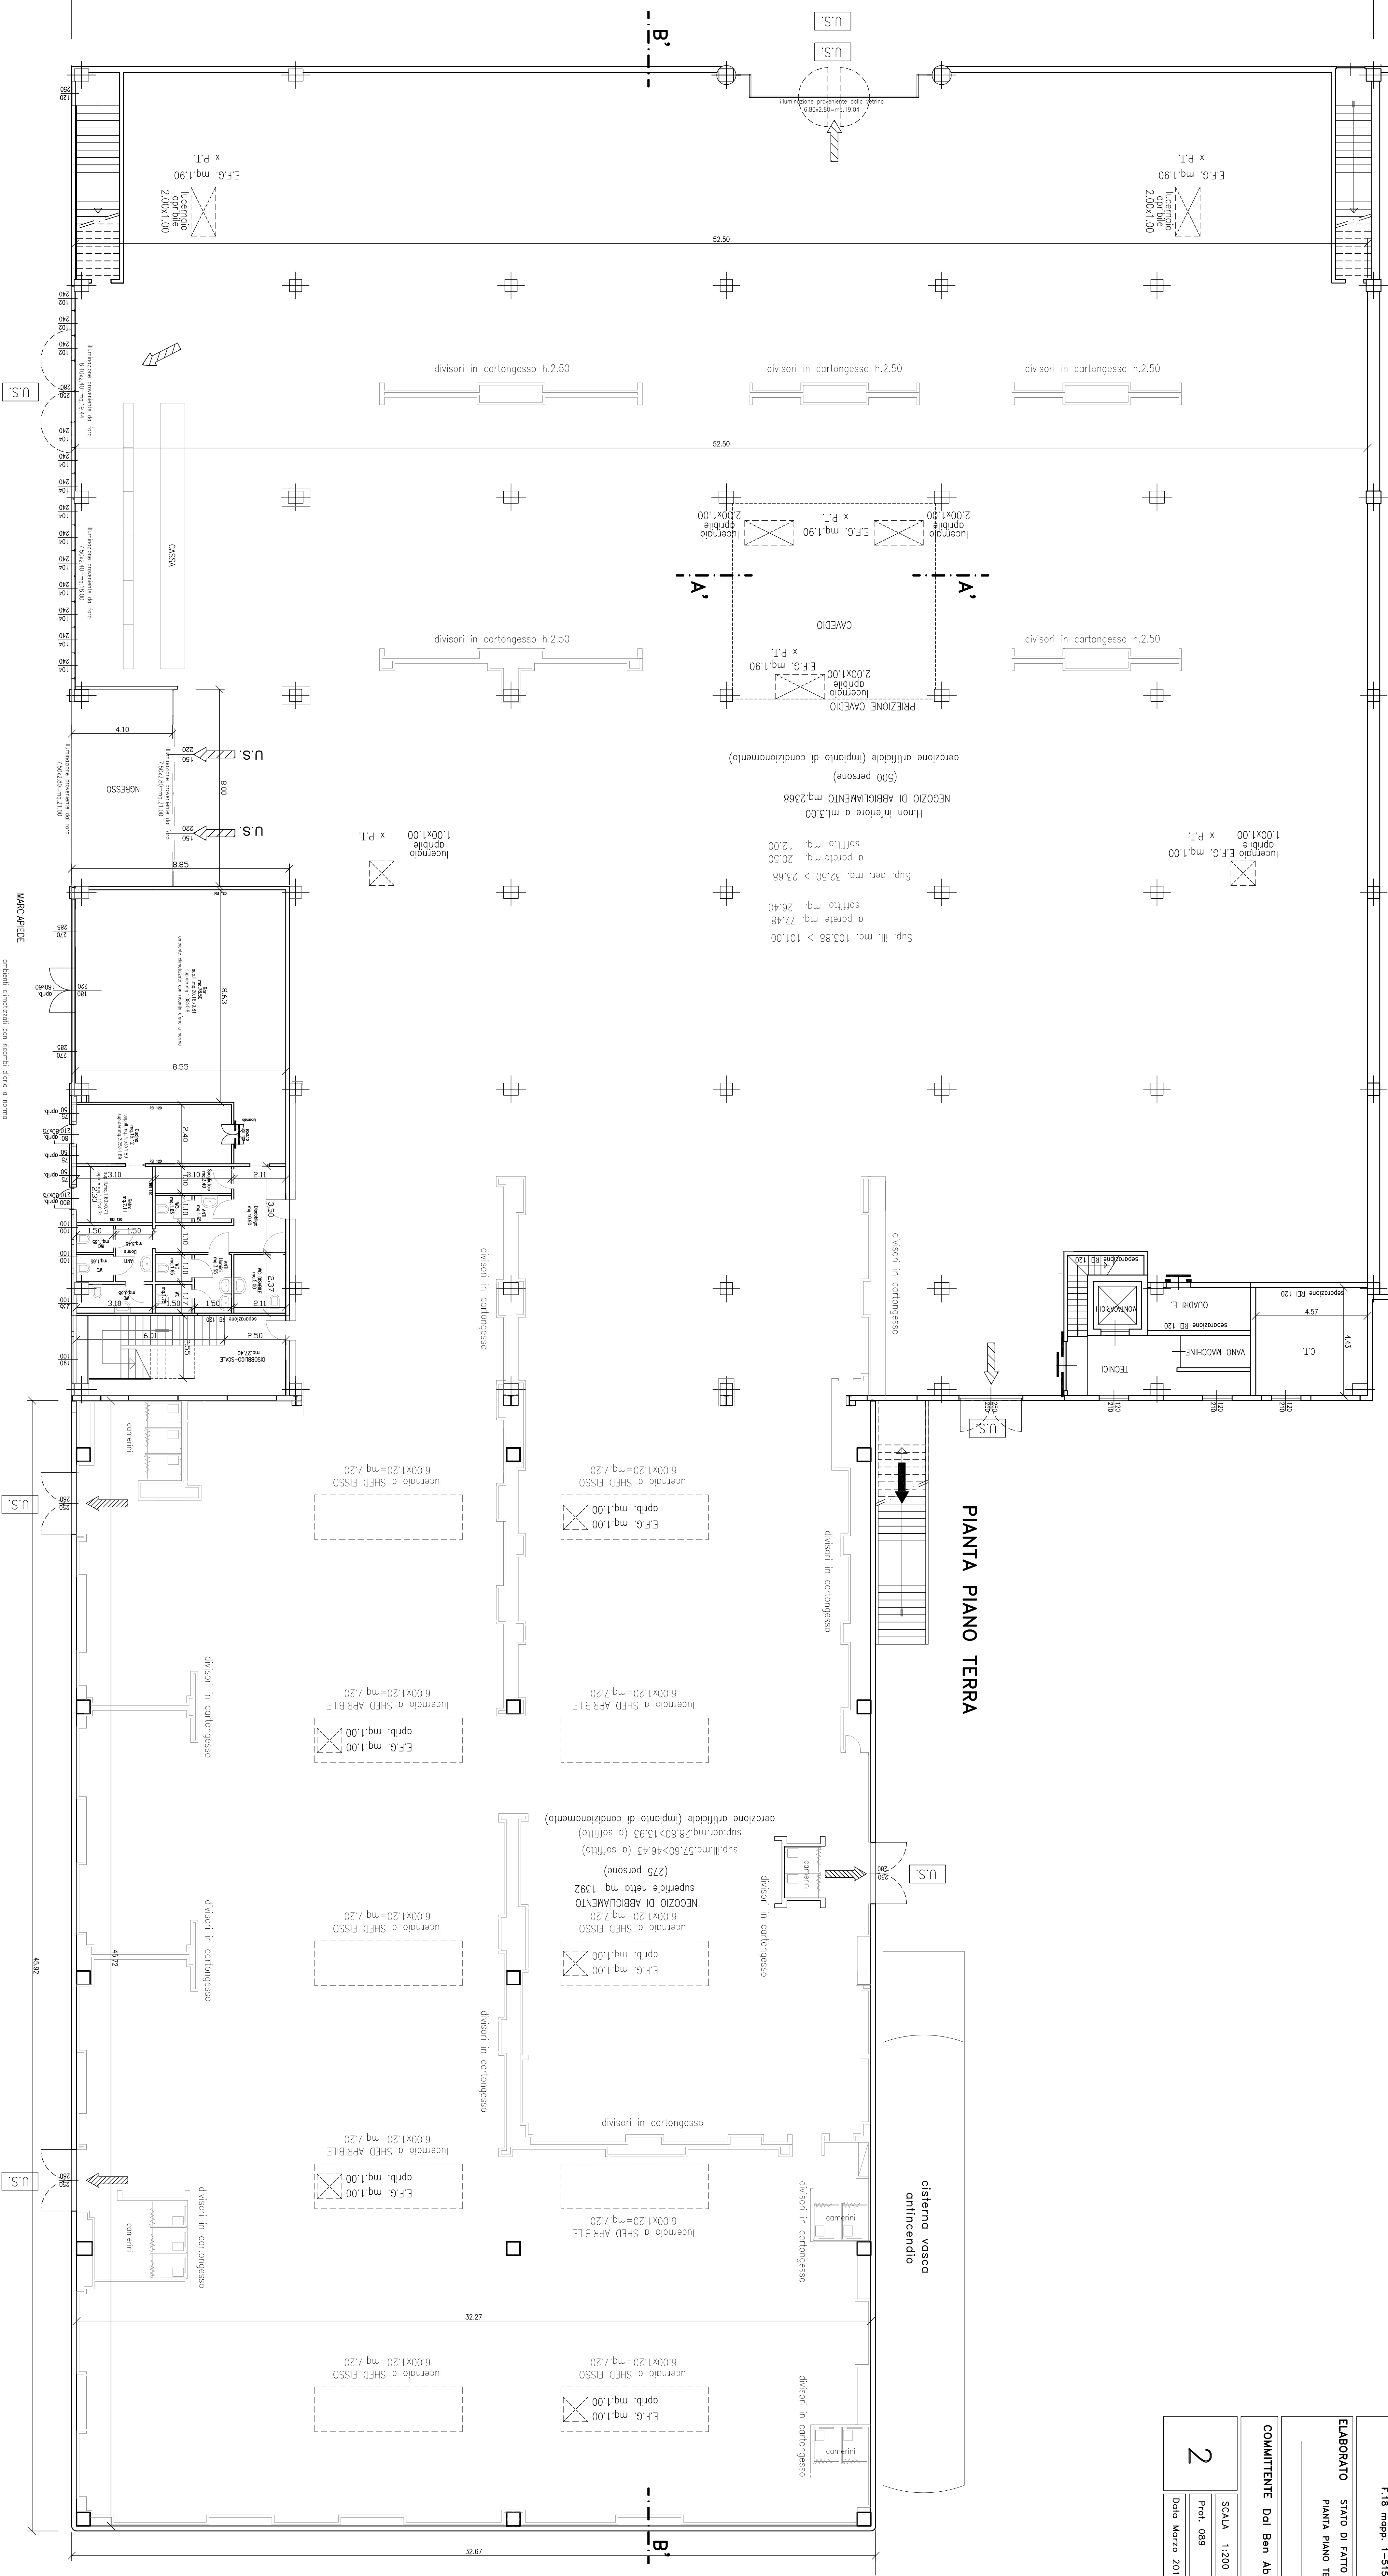

PROGETTO: Ampliamento superficie di vendita fabbricato commerciale in Milano Via Don Orione F.18 mappa. 1-515-409-513-514

PROGETTISTA
Ing. Marco Neri
C.F. NEMAC7520B713P

ELABORATO
STATO DI FATTO
PIANTA PIANO TERRA

COMMITTENTE
Dati Ben Abbigliamento S.r.l.

SCALA 1:200
Prof. 089
Data Marzo 2018

INGEO
Studio tecnico associato

P.I. 04340370271
Via XXV Aprile, 67/A
30030 Robbione Salzano (Ve)
Tel. 041 482104 - Fax 041 482038
e-mail: ingeo@ingeo.com

Ing. Marco Neri