

TAVOLA 1

Camion lunghezza m. 16 in
entrata su via Verona
provenienza sp50 da ovest e da
est.

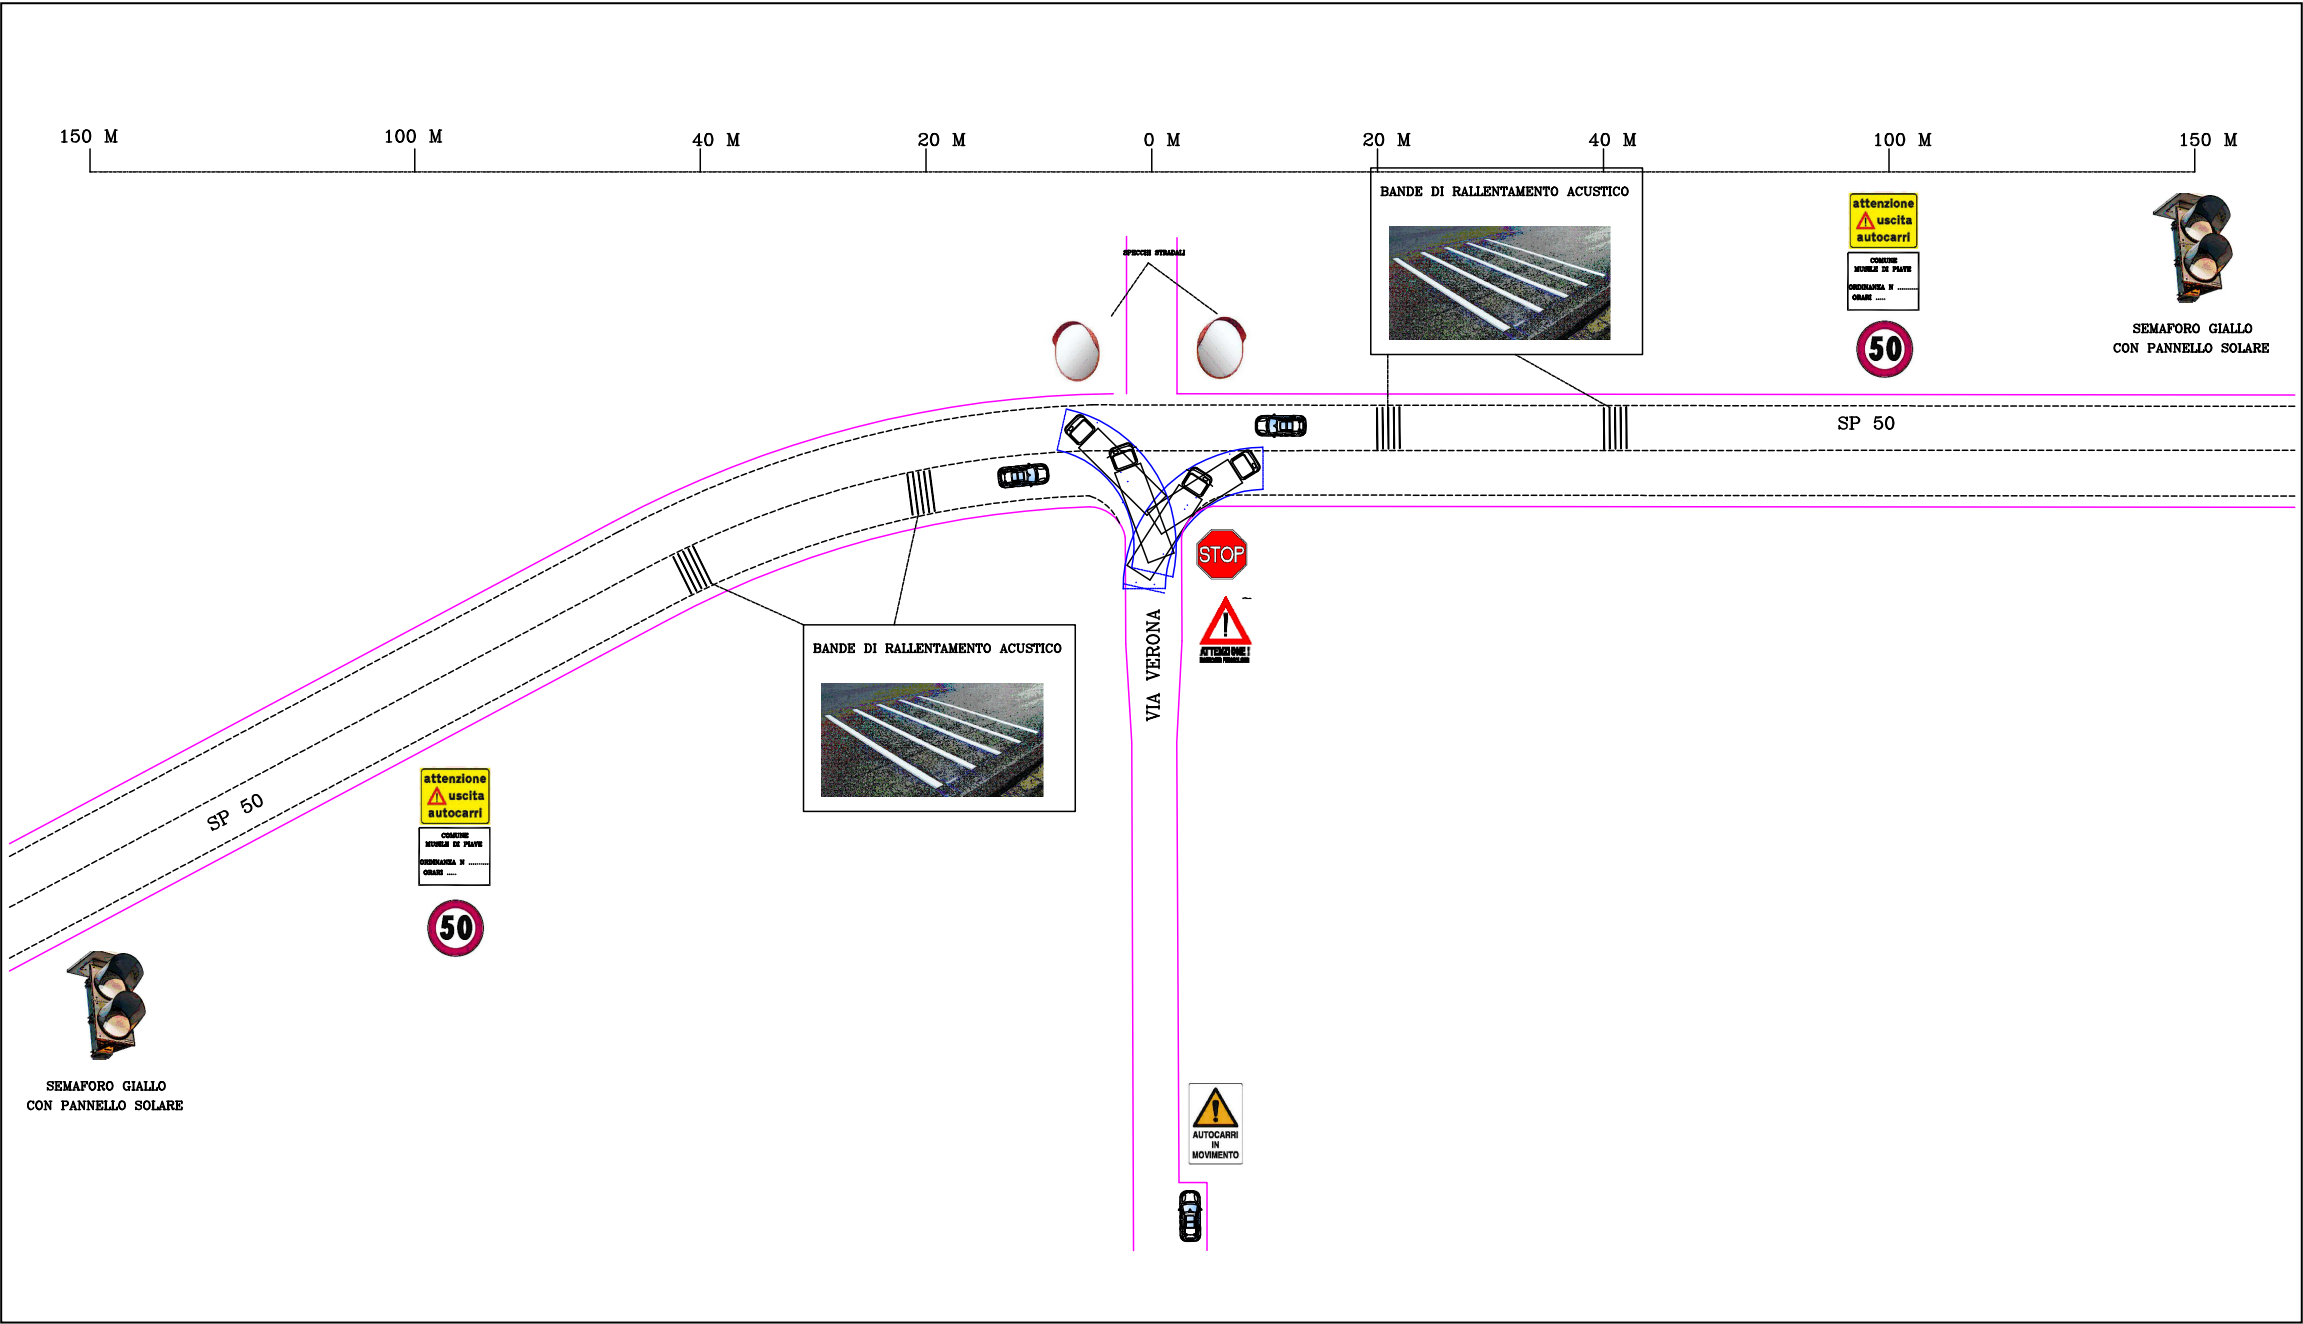


TAVOLA 2

Camion lunghezza m. 16 in uscita da via Verona immissione su sp50 verso ovest e verso est.

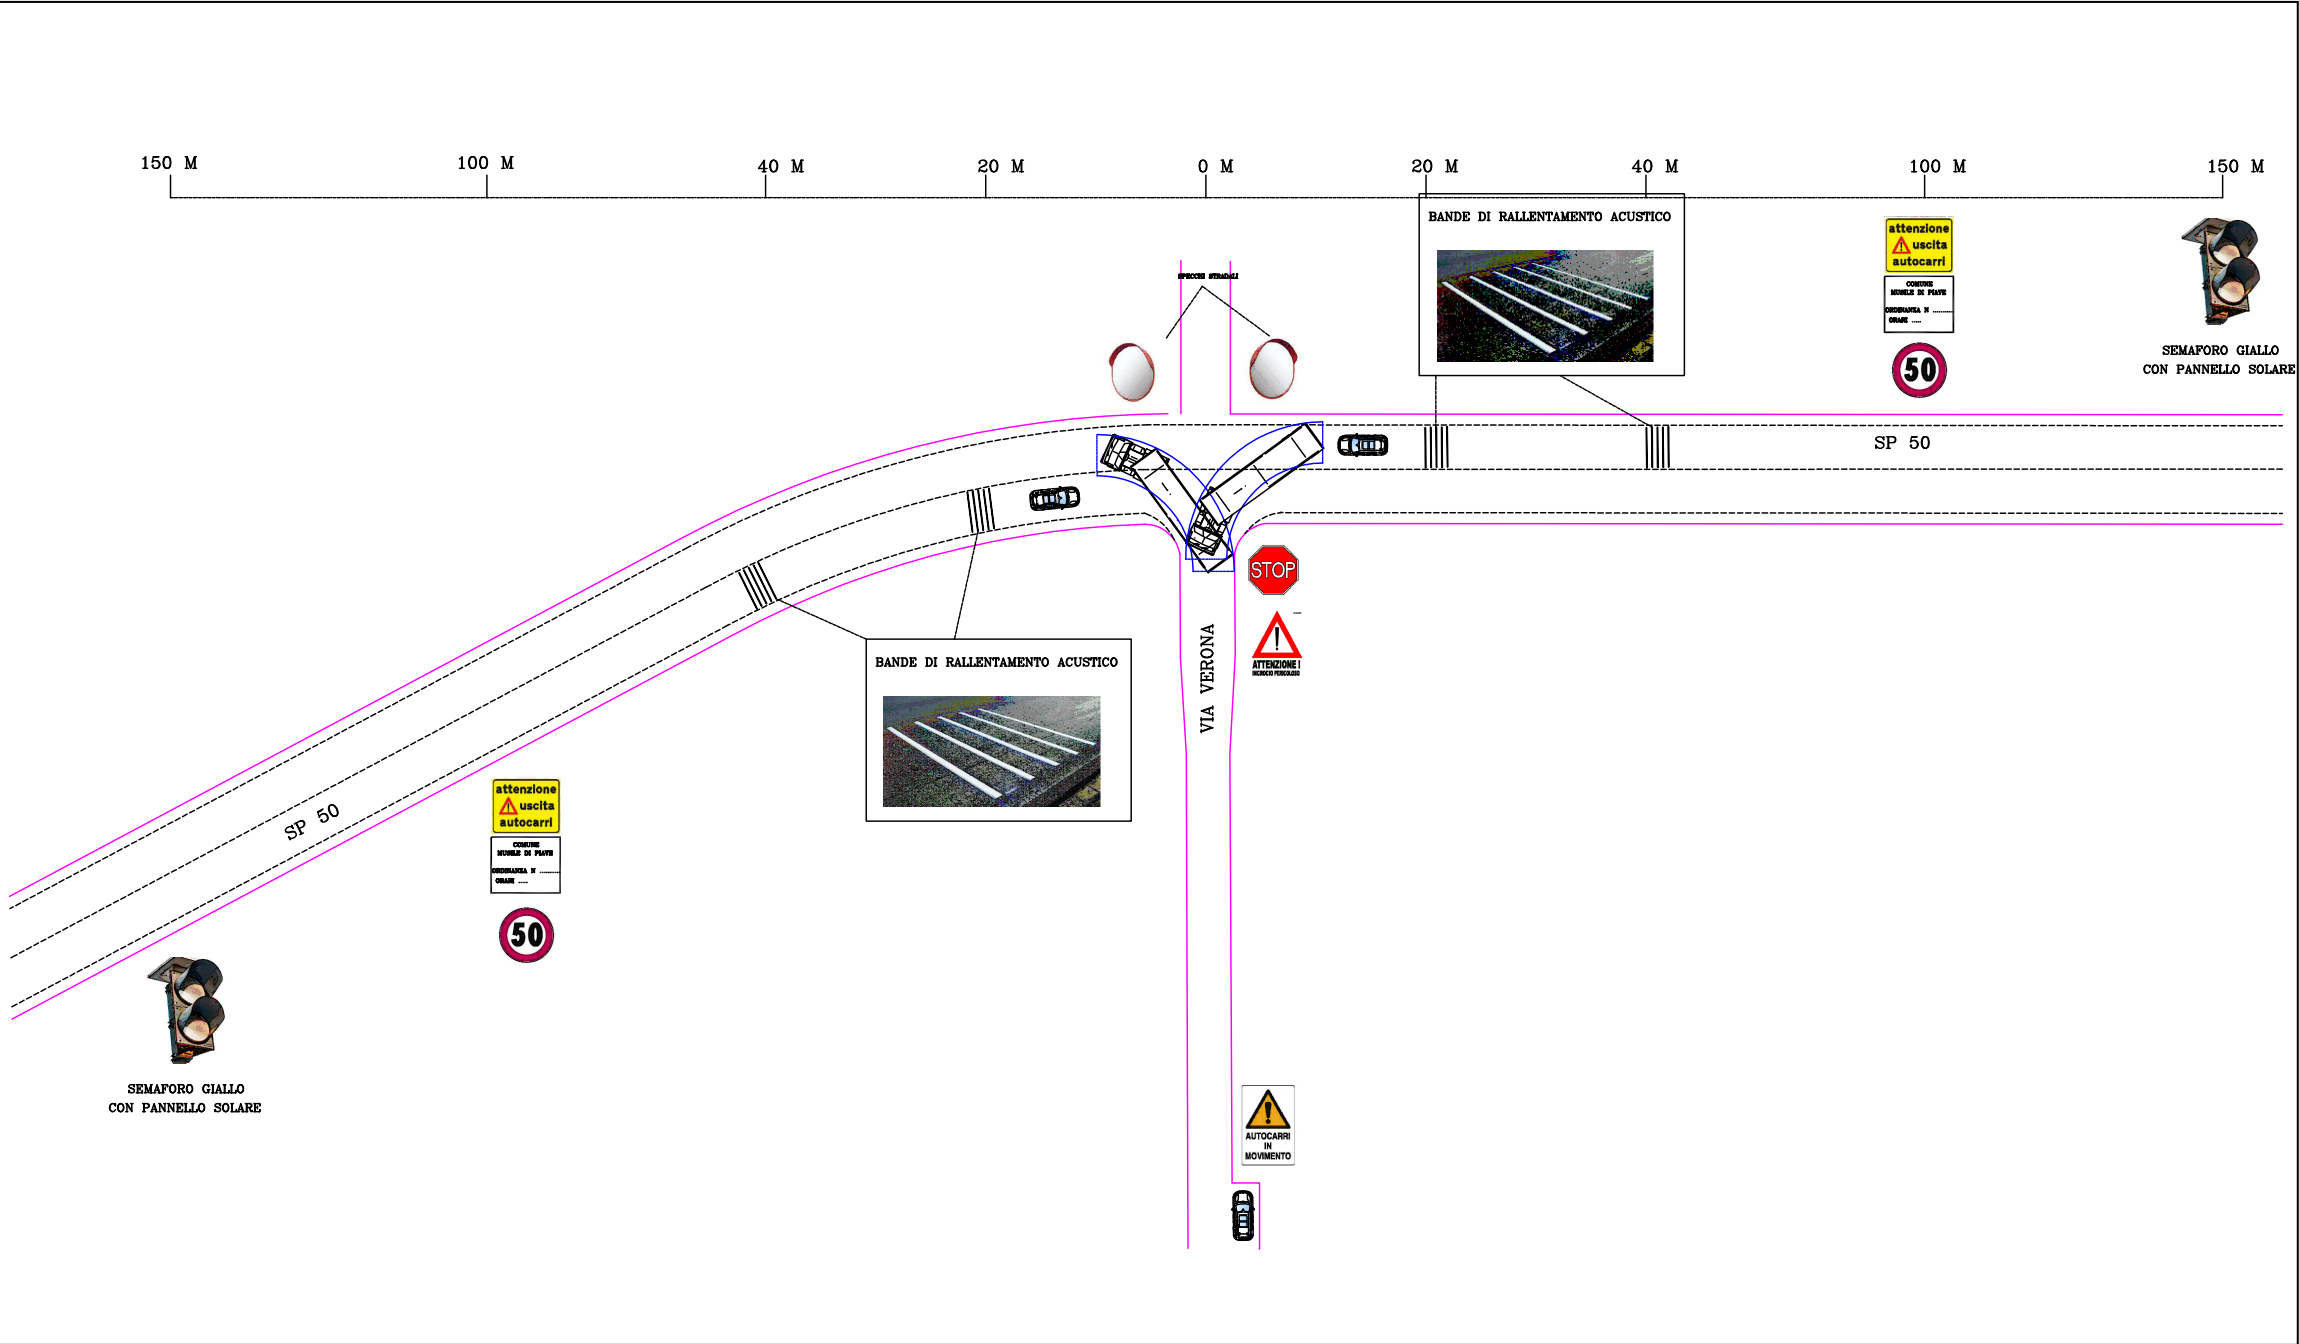


TAVOLA 3

Auto-articolato/camion e
rimorchio lunghezza m. 16 in
uscita da via Verona immissione
su sp50 verso ovest e ingresso
da sp50 provenienza est