

LEGENDA

R1 - R7: REATTORI

Re1 - Re3: REFRIGERANTI (scambiatori di calore)

Sc1 - Sc6: SCRUBBER (abbattitori)

V1 - V3: ASPIRATOR

C1,C2,C3: IDROESTRATTORI

E1: ESSICCATORE

CC: COMBUSTORE CATALITICO


S0 - S28: SERBATO

CAMON.

1, 2, 3: CAMINI SCRUBBER
4, 5: CAMINI CALONE

6, 7: CAMINI LABORA

9: CAMINO COMBUSTO

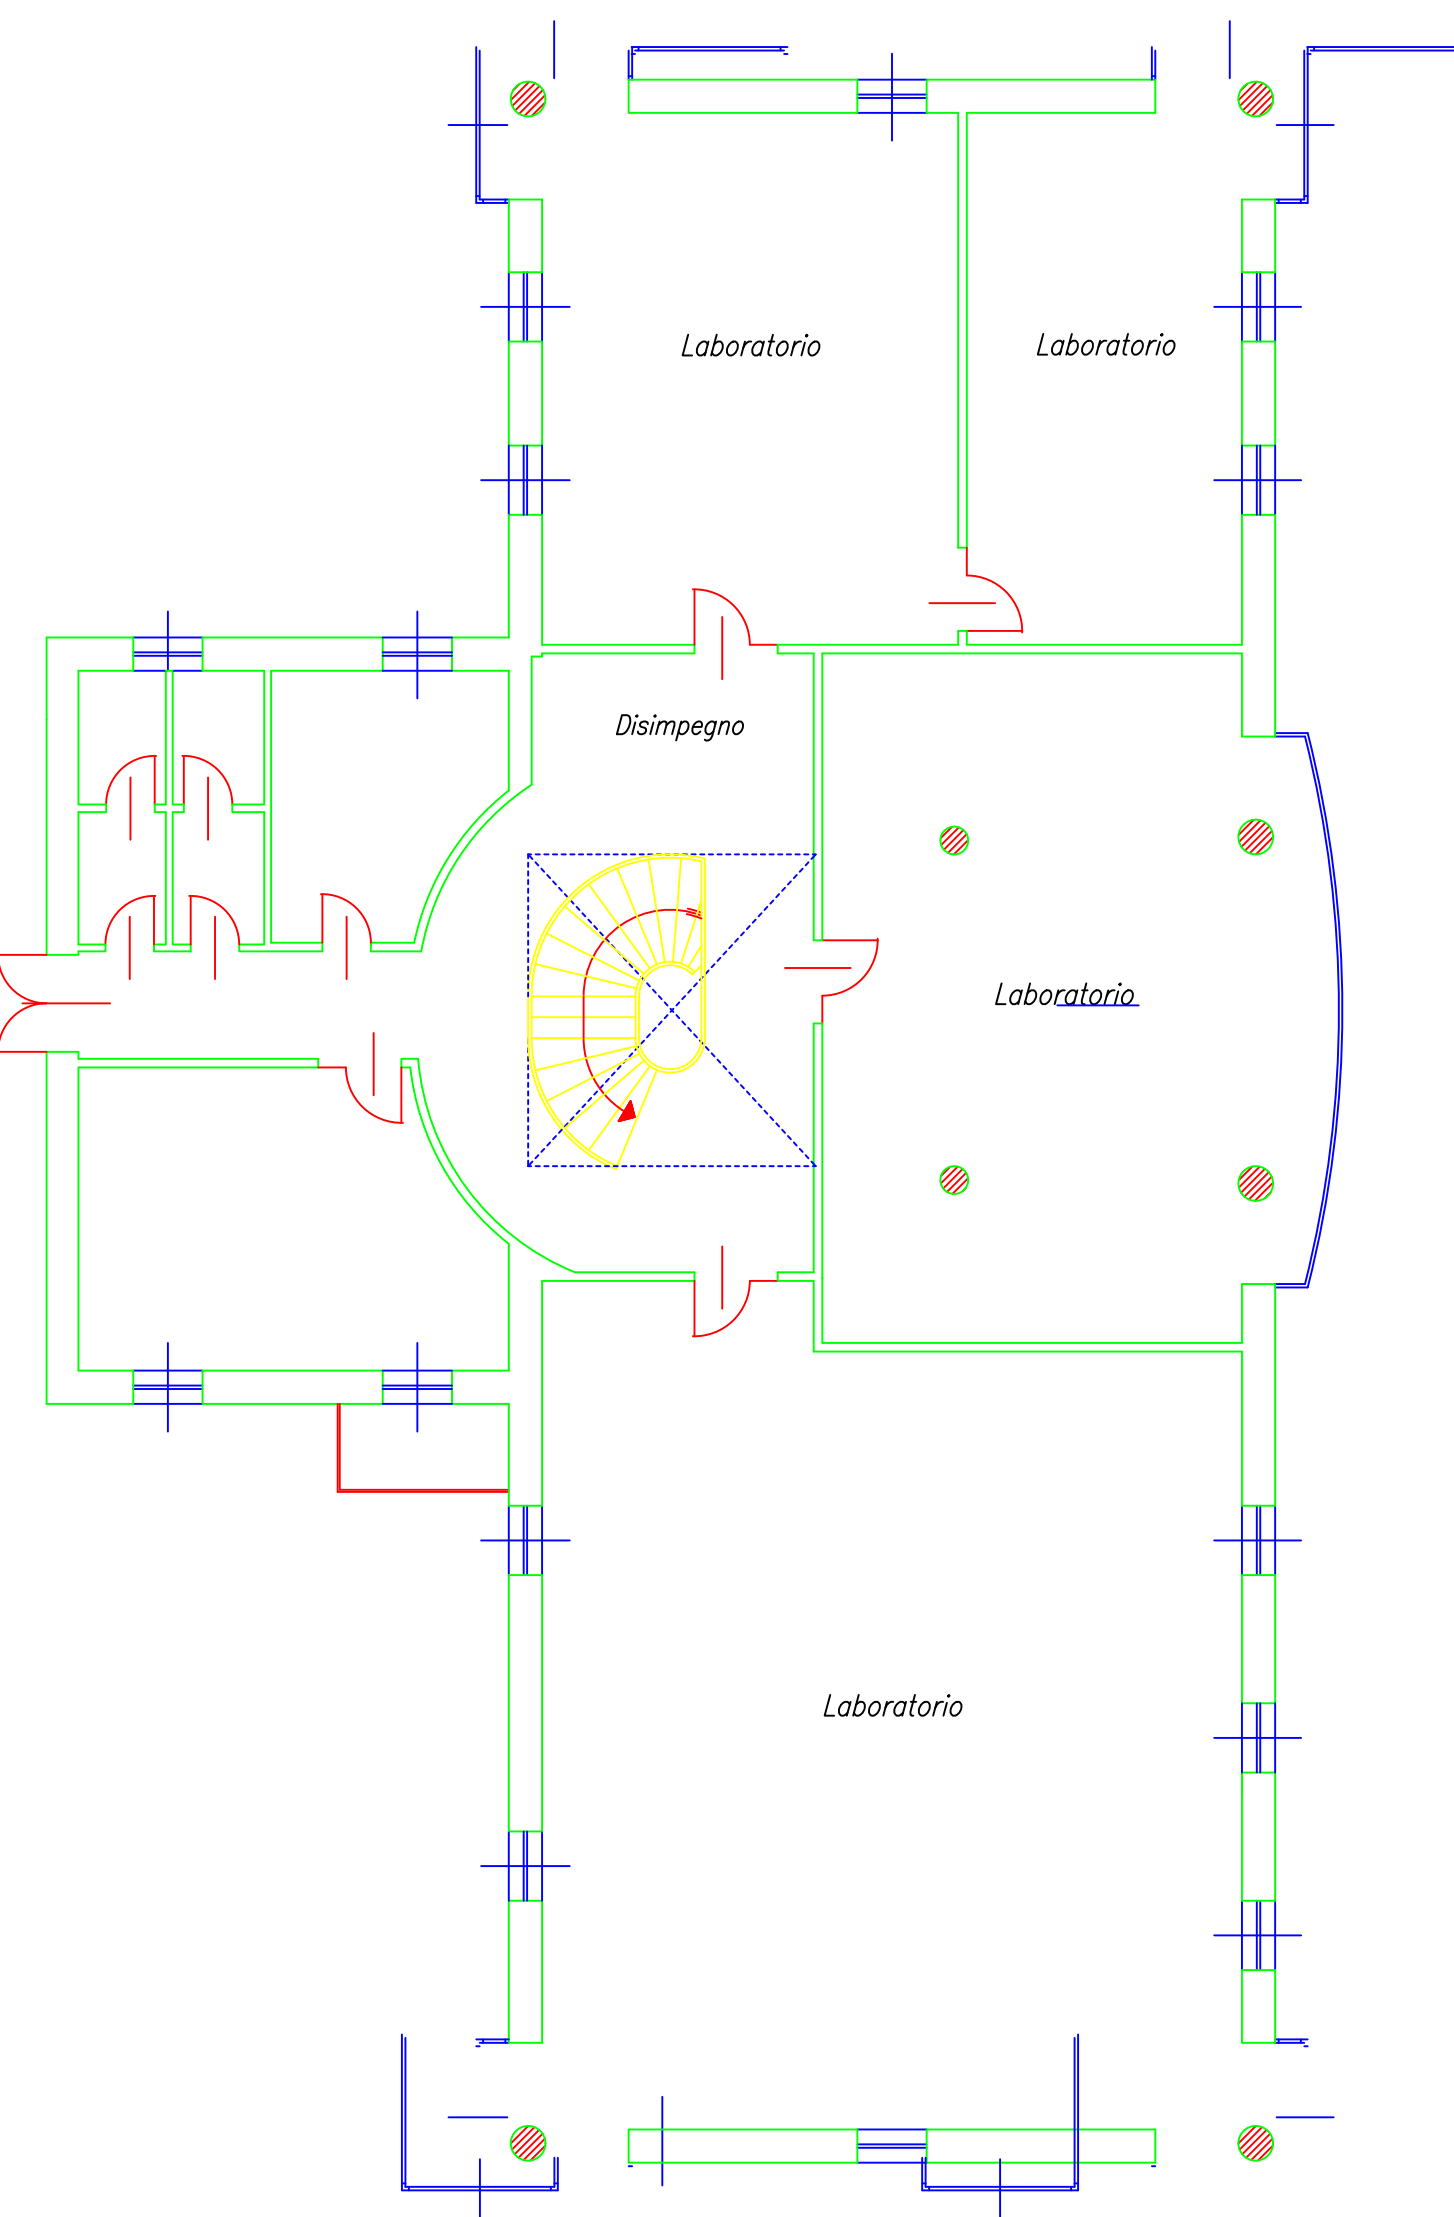

PIANO PRIMO

Ditta: POLETTO ALDO S.R.L.

Noventa di Piave (VE)

Planimetria generale fabbricato ad uso industriale sito in Via Pacinotti n. 6 – Planimetria identificativa Essiccatori E1 E2

STUDIO TECNICO: STNR SRL

Data:

30/01/2026

Scale: 1:100