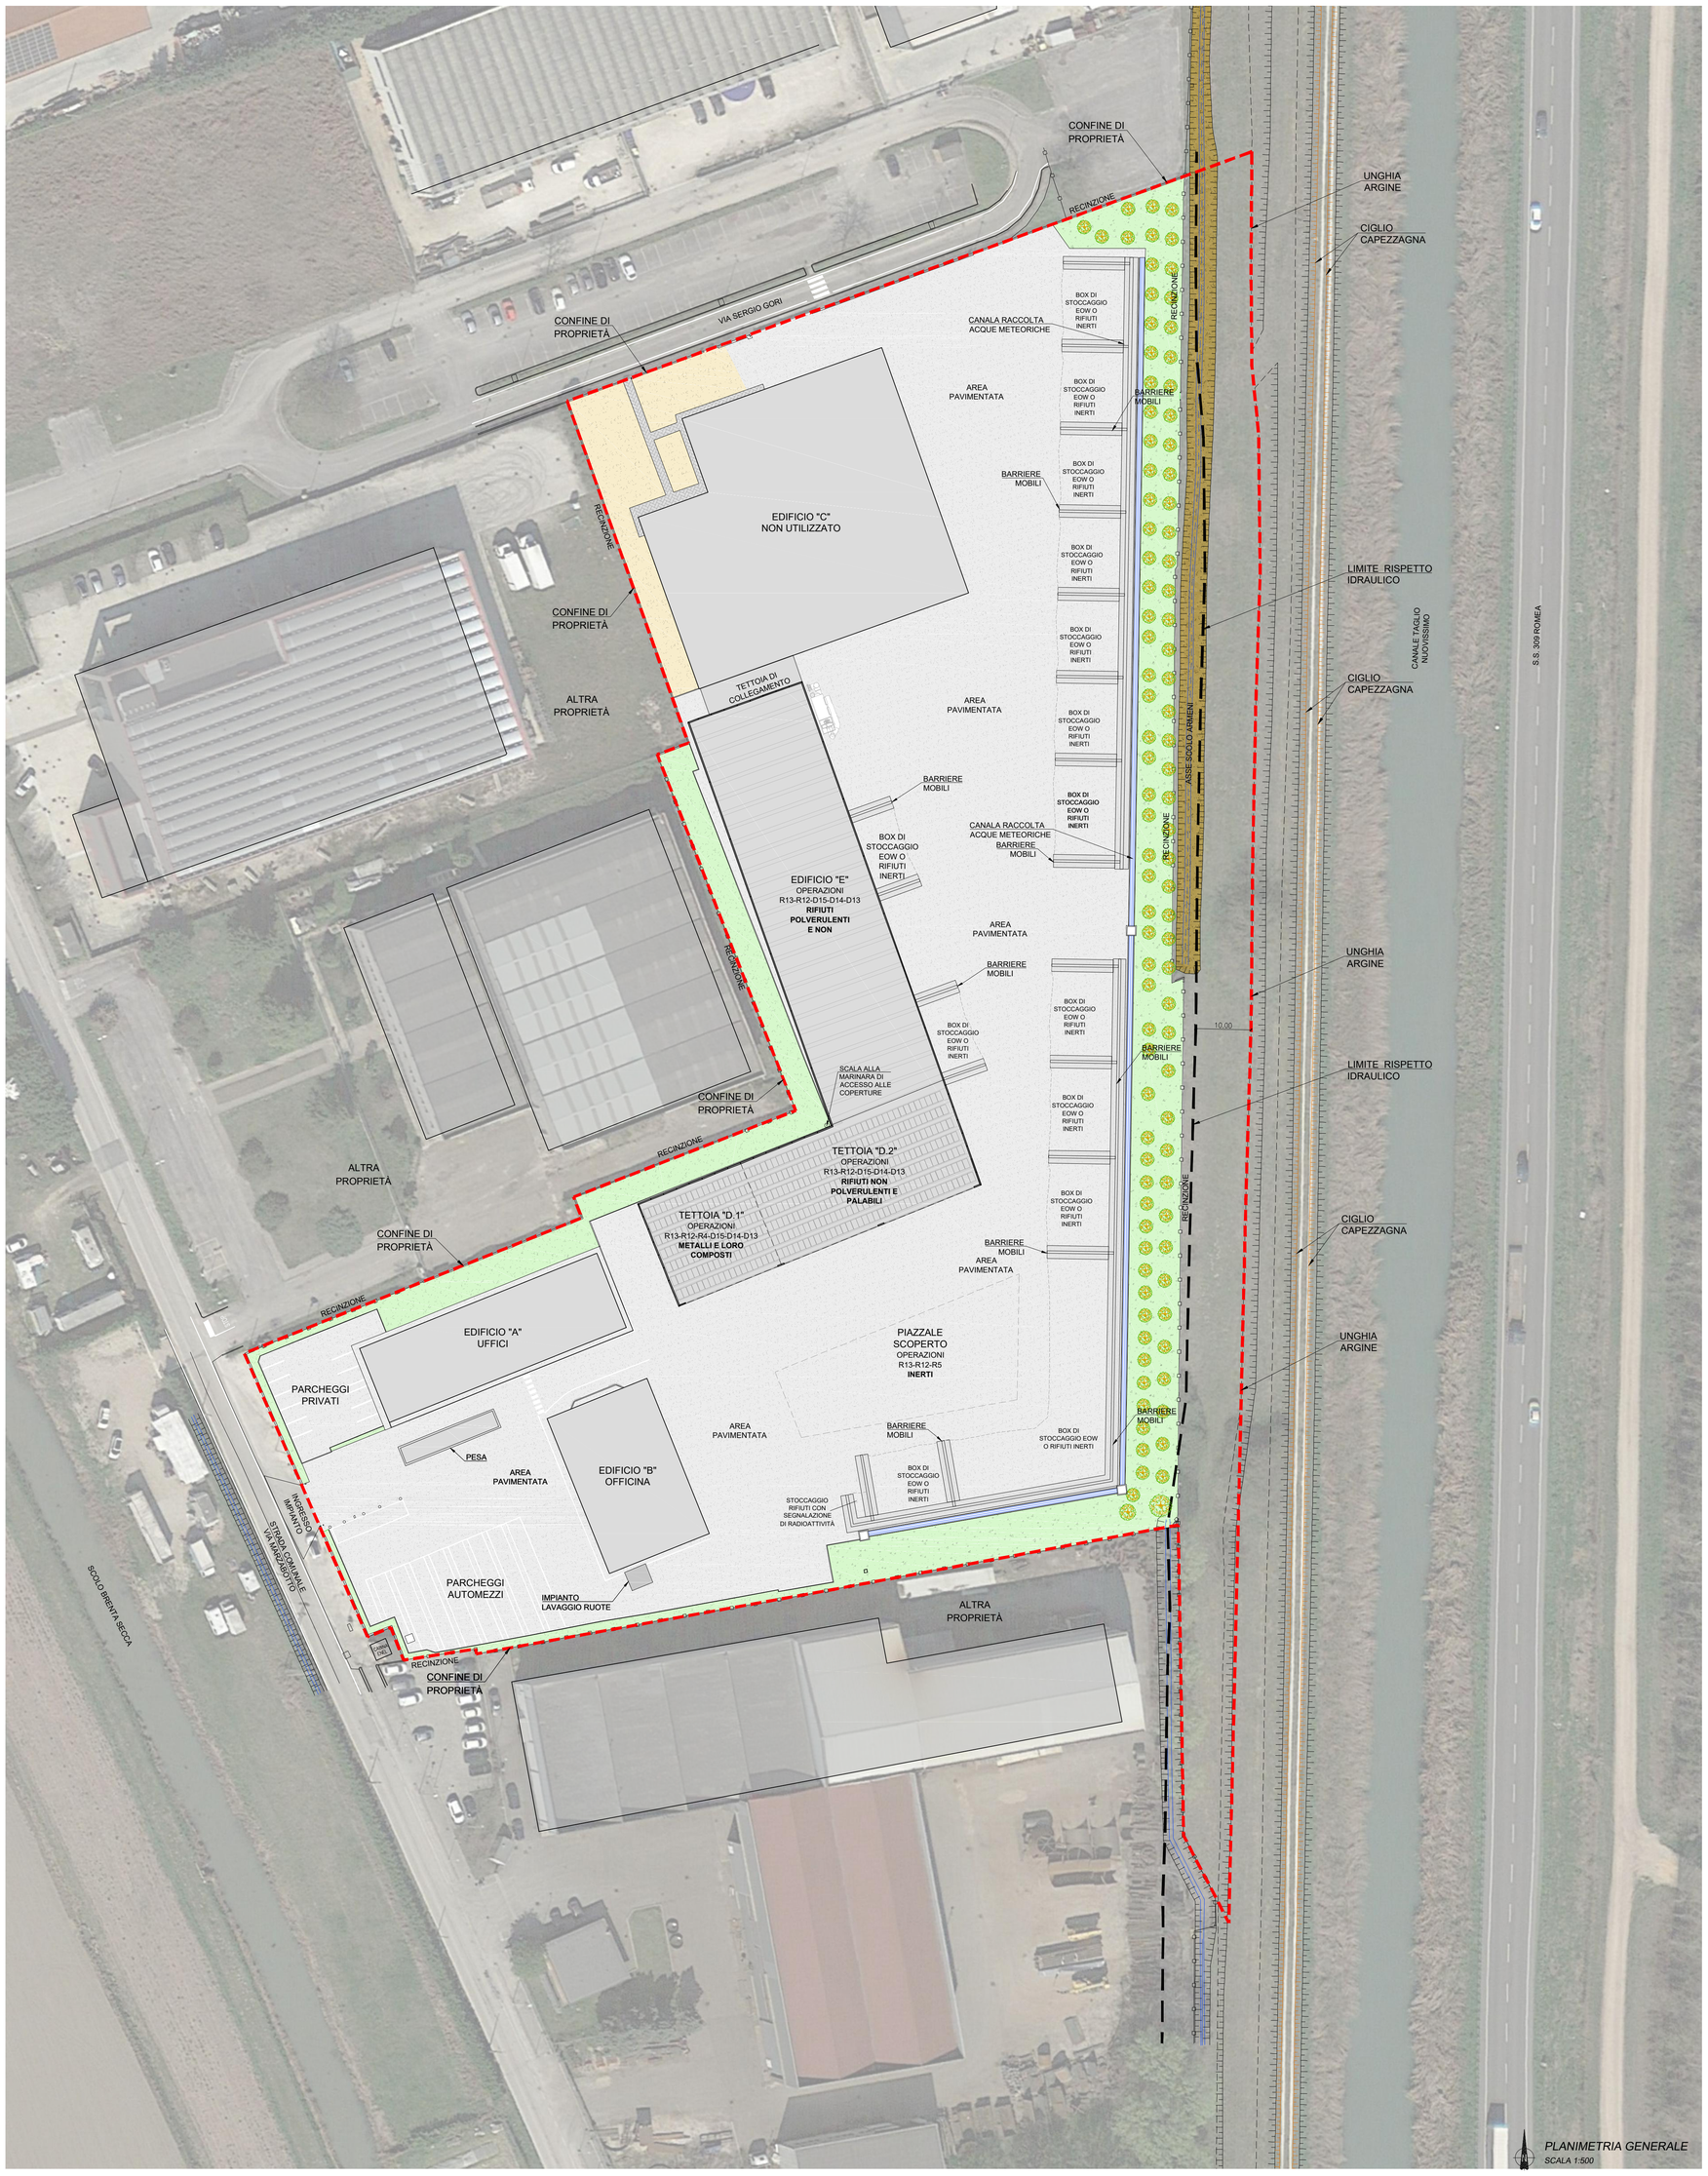

LEGENDA

- AMBITO DI PROPRIETÀ
- LIMITE DI RISPETTO IDRAULICO
- RECINZIONE
- EDIFICI E TETTOIE
- AREA PAVIMENTATA
- AREA STERRATA
- AREA A VERDE
- MARCIAPIEDE
- IMPIANTO FOTOVOLTAICO

REGIONE VENETO — PROVINCIA DI VENEZIA

COMUNE DI CAMPAGNA LUPIA

PROCEDURA DI VERIFICA DI ASSOGGETTABILITÀ A V.I.A. AI SENSI DELL'ART. 19 DEL D.Lgs 152/06 e ss.mm.ii. PER LA MODIFICA DELL'ATTUALE IMPIANTO DI GESTIONE RIFIUTI NON PERICOLOSI SITO NEL COMUNE DI CAMPAGNA LUPIA (VE)
STUDIO PRELIMINARE AMBIENTALE

Committente:
IDEA S.r.l.
Sede legale:
Via Marzabotto n°18
30010 CAMPAGNA LUPIA
Cod. Fisc. e P.I. 01956410276

Oggetto:
STATO DI PROGETTO:
PLANIMETRIA GENERALE

Elaborato:
P1.10

Progettisti:
SIMMOS s.r.l.
PIANI & PROGETTI
30175 Venezia-Mestre Via Martiri della Libertà 2d2/B
Tel.: 041-5350383 Fax: 041-5097222
Email: info@simmos.it Web: http://www.simmos.it
Email PEC: simmos@pec.it
Responsabile progetto: Ing. Alberto Colella
FIRMATO DIGITALMENTE

Scala: 1:500

Data: FEBBRAIO 2026

File: s2108dk92-1.dwg

Sost. il: s2108dk92-0.dwg

IL PRESENTE DISEGNO E' DI NOSTRA PROPRIETA' ED E' SOTTO LA PROTEZIONE DELLA LEGGE SULLA PROPRIETA' LETTERARIA, NE E' QUINDI VIETATA, PER QUALSIASI MOTIVO, LA RIPRODUZIONE E CONSEGNA A TERZI

rev.	data	descrizione	oper.	verif. R.C.	approv. D.T.
rev. 0	17/11/2025	PRIMA EMISSIONE	124	122	113
rev. 1	03/02/2026	SECONDA EMISSIONE	124	122	113

CITTA METROPOLITANA DI VENEZIA
Protocollo Arrivo N. 7425/2026 del 05-02-2026
Allegato 2 - Class. 12.4.10 - Copia Del Documento Firmato Digitalmente