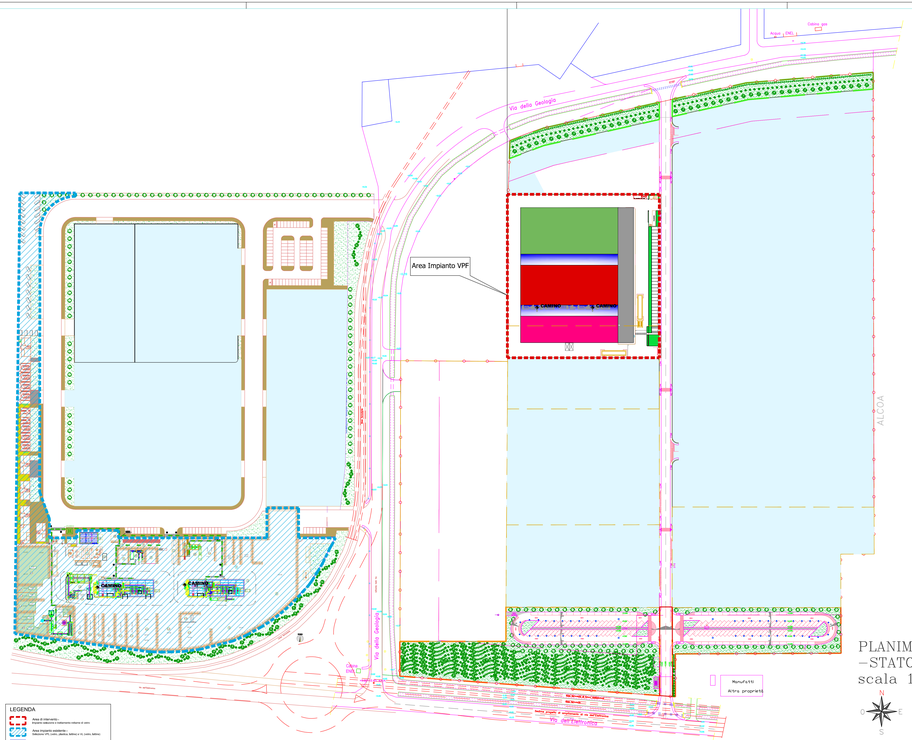

PLANIMETRIA GENERALE
–STATO DI PROGETTO
scala 1:1000

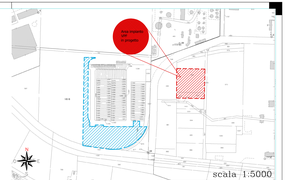

scala 1:5000

Catasto terreni
Comune di VENEZIA
Sezione H - Foglio 7

LEGENDA

- Area di intervento
  Demolizione, costruzione e trattamento rifiuti in genere
- Area impianto esistente
  Deposito VPF, carta, plastica, latrine e rifiuti, cedro, ladino

LEGENDA

- Area di intervento
  Demolizione, costruzione e trattamento rifiuti in genere
- Area impianto esistente
  Deposito VPF, carta, plastica, latrine e rifiuti, cedro, ladino
- Area per futura destinazione a lavaggio di materia con attività accessorie

REV.	DATA	DISEGNATO	CONTROLLATO	APPROVATO	VERIFICA SCHEME	DESCRIZIONE REVISIONI
E	18/12/2013	AB			-	Prima emissione

COMMITTENTE:

Ecopalè S.r.l.
sede legale Santa Croce 489 – 30135 Venezia
sede operativa Via dell'Artigianato, 41 – 30024 Musile di Piave (VE)

PROGETTO:

INTERVENTI DI REALIZZAZIONE NUOVO IMPIANTO DI RECUPERO VETRO DA RIFIUTI URBANI E RACCOLTA DIFFERENZIATA - Venezia, Loc. Marghera, "ex area Alcoa"
(D.Lgs. 152/2006 e s.m.i., art. 208)

LOCALIZZAZIONE:

COMUNE DI VENEZIA - LOC. Fusina

LIVELLO PROGETTUALE:

PROGETTO DEFINITIVO

FIRMA PROGETTISTA:

Dott. Agr. Sandro Sattin Ing. Loris Dus

FIRMA COMMITTENTE:

Ecopalè srl
Via dell'Artigianato 41
30024 Musile di Piave (VE)

ELABORATO N.	TITOLO:	SCALA:
004.01	PLANIMETRIA GENERALE STATO DI PROGETTO	1:5000 1:1000
DATA: DICEMBRE 2013		
NOME/ NR FORMATO: VGS_PD_004_01		

STUDIO TECNICO DR. SANDRO SATTIN
Corso del Popolo, 35 – 45100 ROVIGO
Tel. +39(0425)419436 / Fax +39(0425)419186
mail: sandro.sattin@libero.it

STUDIO DUS
via G. Deledda n. 15
30027 San Donà di Piave (VE)
Tel./Fax 0421-221385
e - mail: studiodus@tin.it

I diritti d'autore appartengono alla società intestata – E' vietata riproduzione senza permesso esplicito qualsiasi comm.