


TRACCIATO RETI ENEL, TERNA, GAS E TELECOM

Scala 1:1000

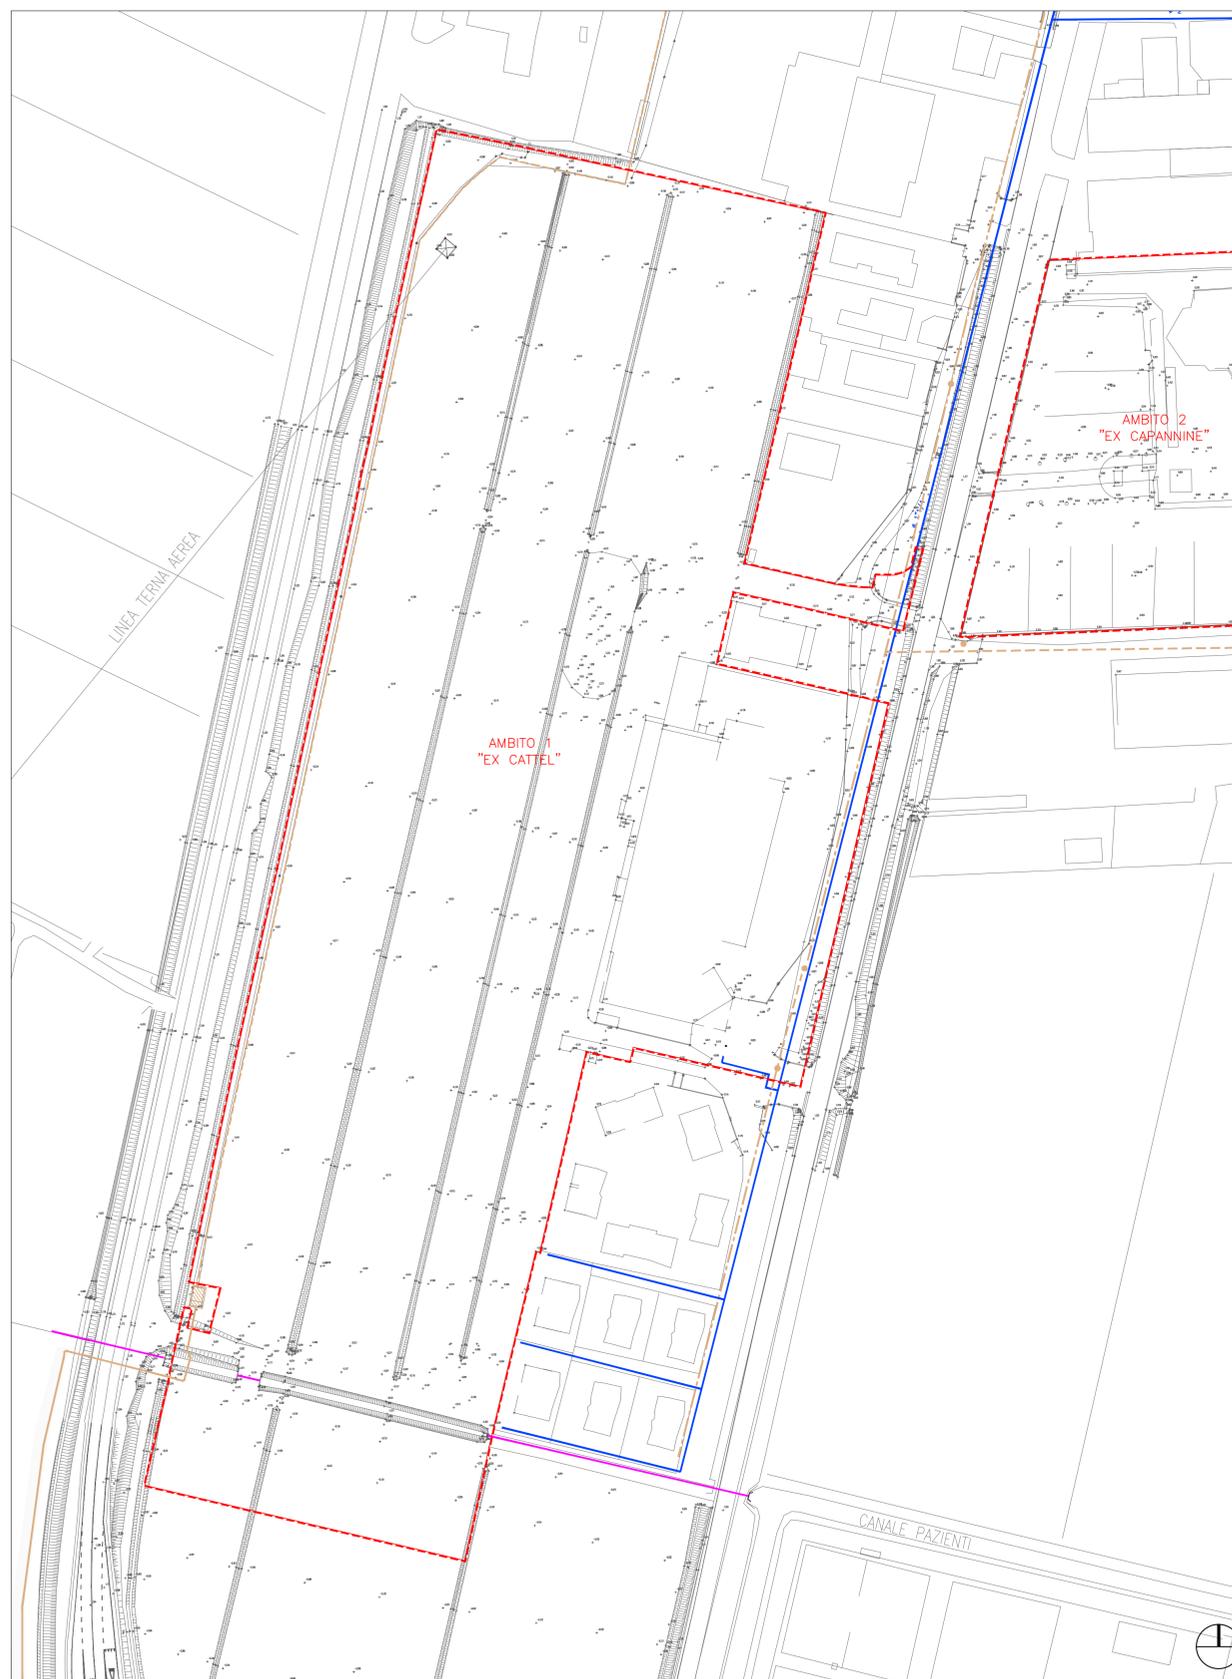


TRACCIATO RETI FOGNATURA - ACQUEDOTTO - CONSORZIO DI BONIFICA

Scala 1:1000

- LEGENDA**
- PERIMETRO AMBITI DI INTERVENTO
 - LINEA ELETTRICA AEREA TERNA
 - LINEA ENEL
 - CABINA ENEL
 - LINEA GAS
 - TELEFONICA
 - LINEA FOGNATURA
 - LINEA FOGNATURA GHSA DN 300
 - LINEA FOGNATURA GHSA DN 500
 - IMPIANTO DI SOLLEVAMENTO A.S.I.
 - LINEA ACQUEDOTTO DN 100
 - CONDOTTO CONSORZIO DI BONIFICA IN C.A. # 80

PROVINCIA di VENEZIA
 COMUNE di JESOLO
PIANO URBANISTICO ATTUATIVO
"EX CATEL - CAPANNINE"
 COMPLESSO COMMERCIALE "JESOLO MAGICA"

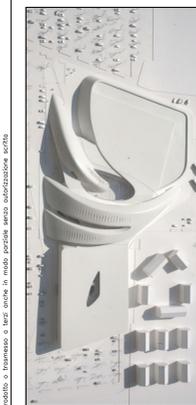

AMBITO 1 - EX CATEL
 VARIANTE AL P. DI C. T/12/4307
 OPERE DI URBANIZZAZIONE
 PROGETTO ESECUTIVO

COMMITTENTE: JESOLO 3000 SPA
 Via del Sole, 16
 37122 VERONA

UNICREDIT LEASING SPA
 Piazza di Porto Santo Stefano, 3
 40125 BOLOGNA

JESOLO 3000 SPA
 Via del Sole, 16
 37122 VERONA
 UNICREDIT LEASING SPA
 Piazza di Porto Santo Stefano, 3
 40125 BOLOGNA

TRACCIATI DELLE RETI TECNOLOGICHE ESISTENTI

CODICE ELABORATO
 P52001E0500R2

3							
2							
1							
0	EMISSIONE	Settembre 2014	Forcellini E.	Granzotto E.	Granzotto V.		
REV.	DESCRIZIONE	DATA	REDATTO	VERIFICATO	APPROVATO		
PROGETTISTI:	Vatier Granzotto	Architetto	CON:	Emiliano Granzotto	Forcellini	Architetto	Architetto