


SEZIONE A-A Scala 1:50

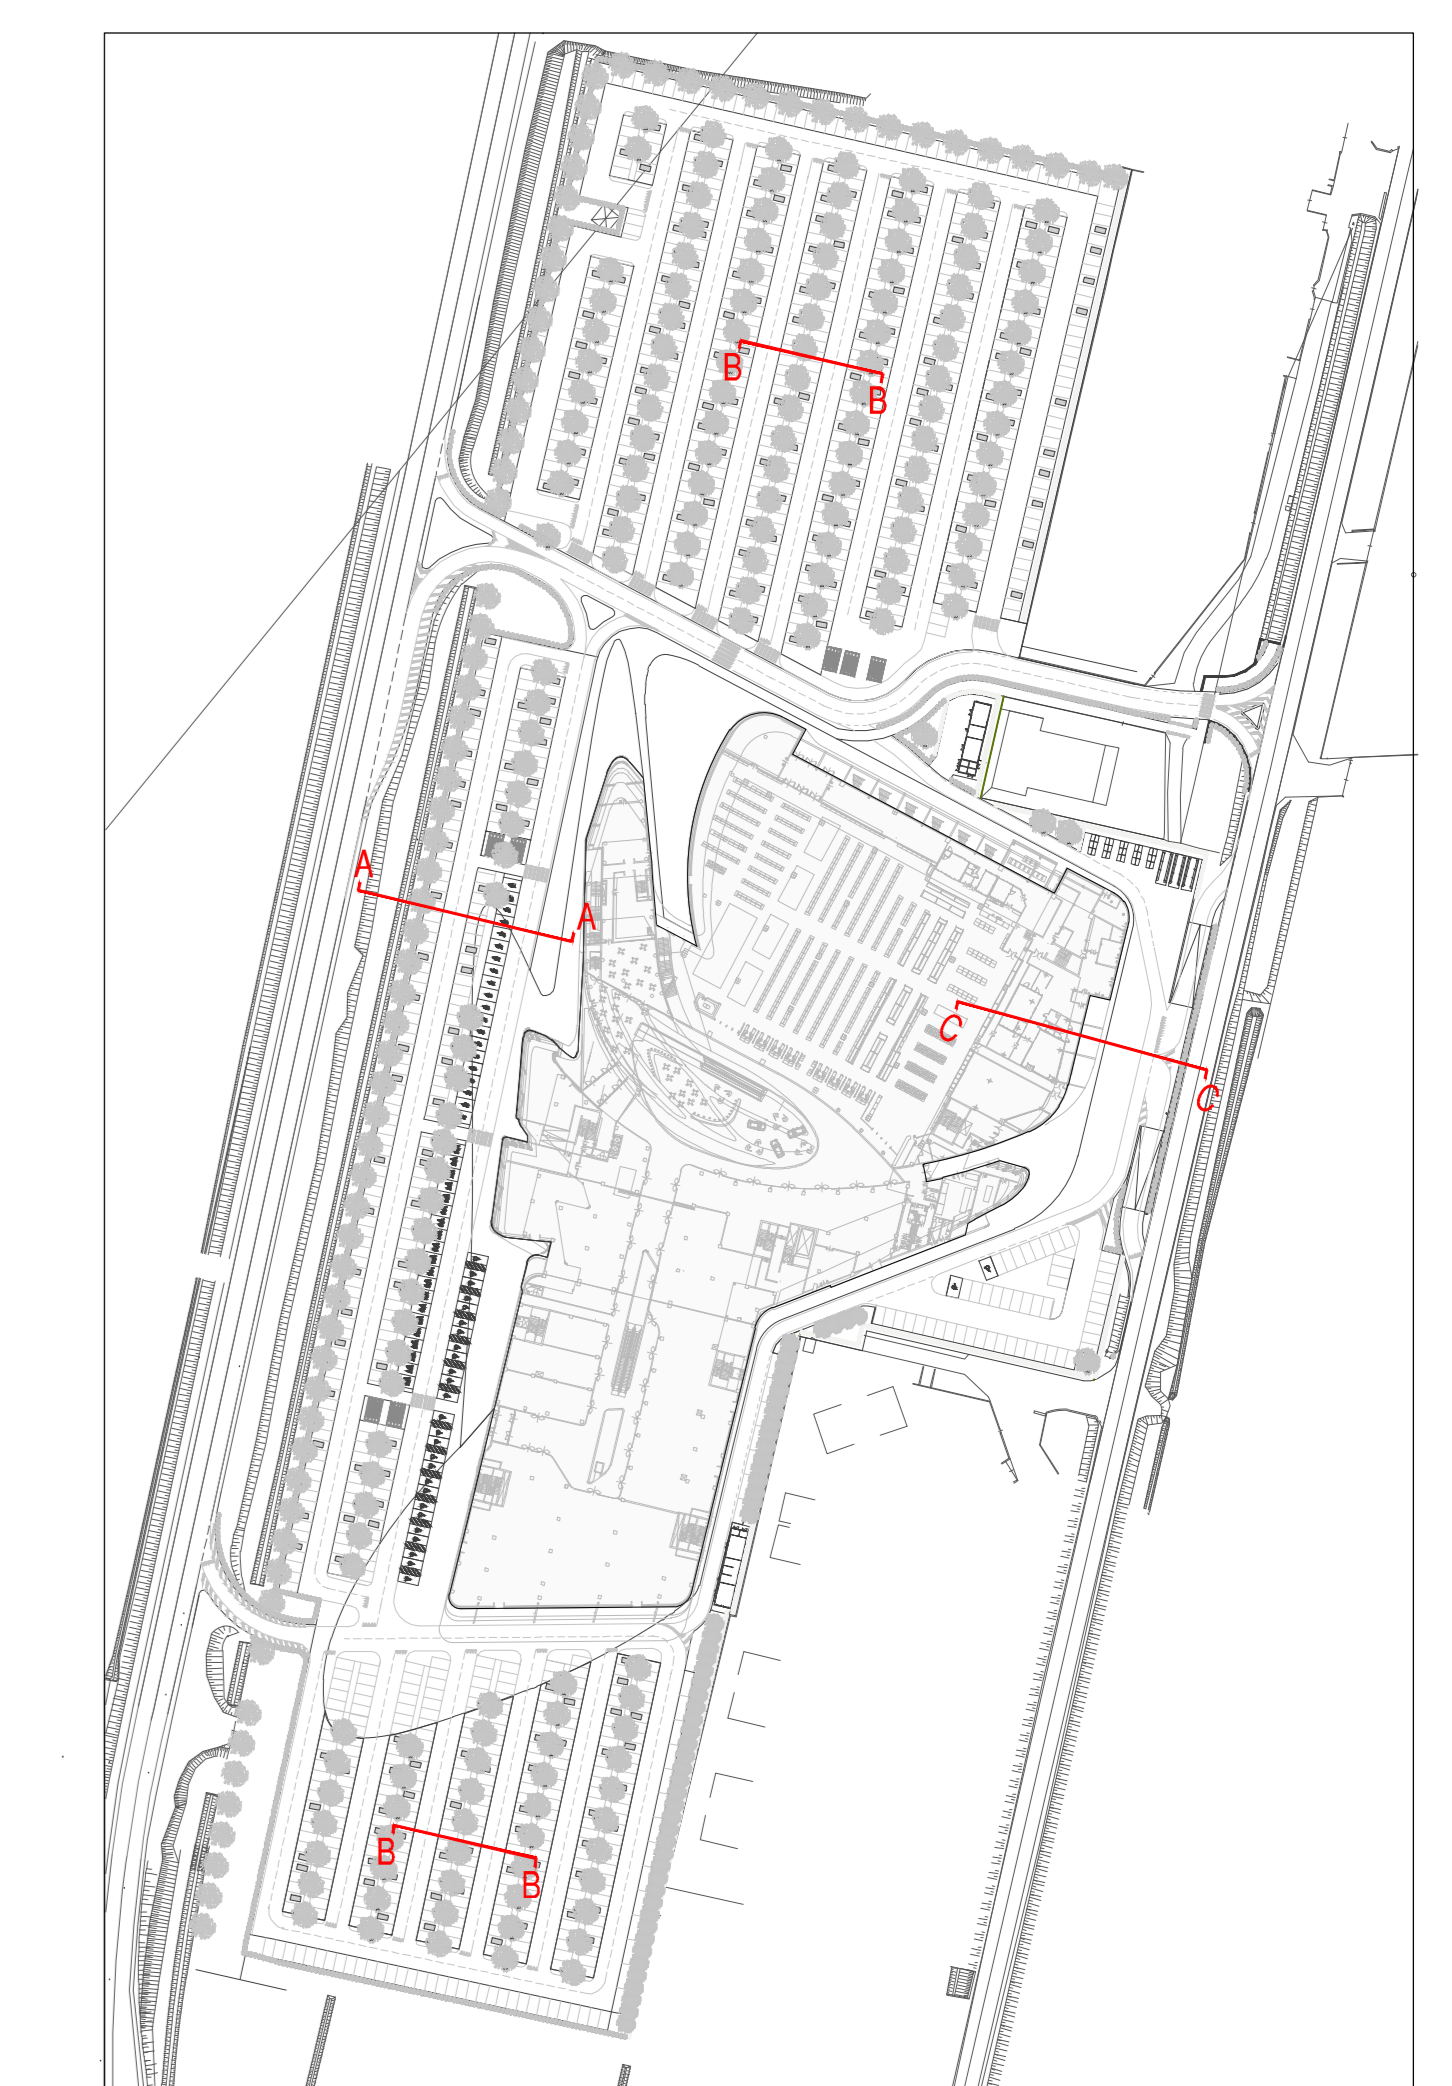

PROVINCIA di VENEZIA
COMUNE di JESOLO
PIANO URBANISTICO ATTUATIVO
"EX CATEL - CAPANNINE"
COMPLESSO COMMERCIALE "JESOLO MAGICA"

AMBITO 1 - EX CATEL
 VARIANTE AL P. DI C. T/12/4307
 OPERE DI URBANIZZAZIONE
 PROGETTO ESECUTIVO

COMMITTENTE: JESOLO 3000 SPA
 Viale San Lorenzo, 16
 37122 VERONA

UNICREDIT LEASING SPA
 Piazza di Porto Santo Stefano, 3
 40125 BOLOGNA

JESOLO 3000 SPA
 Via S. Maria in Campagna, 11
 37122 VERONA

UNICREDIT LEASING SPA
 Via S. Maria in Campagna, 11
 37122 VERONA

VIABILITÀ: PIANTE E SEZIONI TRASVERSALI

CODICE ELABORATO: **0120**

3					
2					
1					
0	EMISSIONE	Settembre 2014	Forcellini	Granzotto	Granzotto V.
REV.	DESCRIZIONE	DATA	REDATTO	VERIFICATO	APPROVATO
PROGETTISTI:	Valter Granzotto	Architetto	CON:	Emiliano Forcellini	Architetto