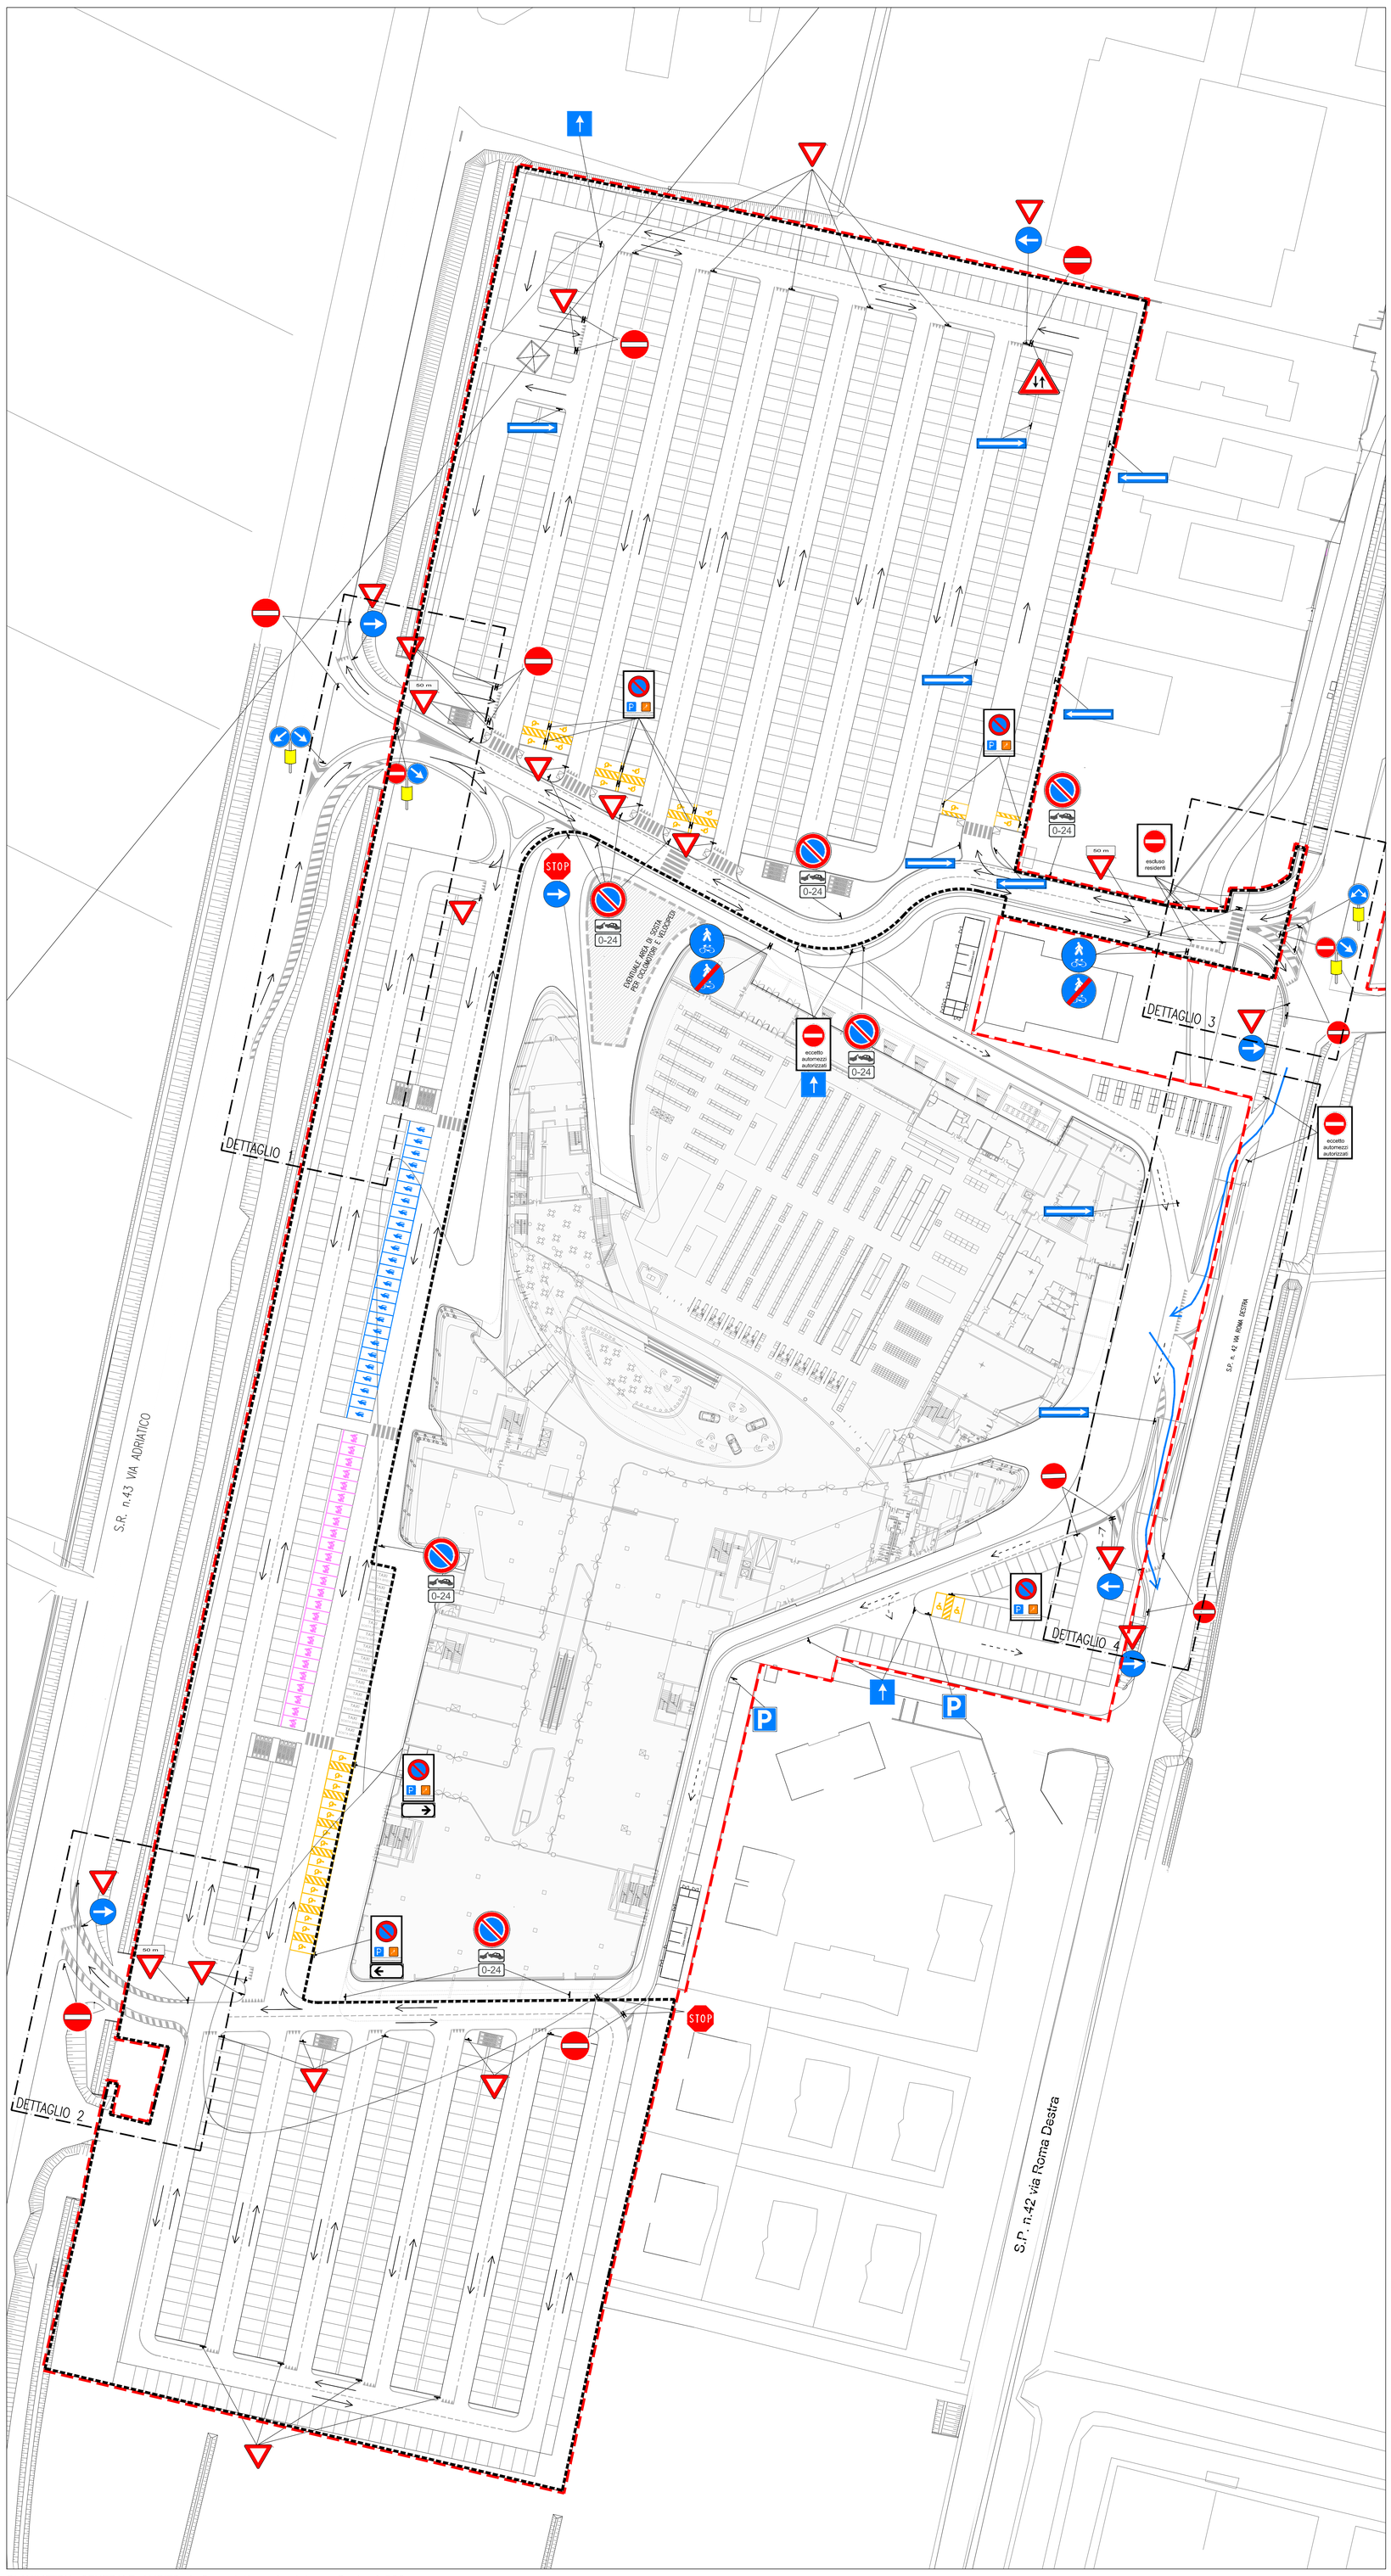

PLANIMETRIA GENERALE AMBITO 1 Segnaletica stradale – Scala 1:500

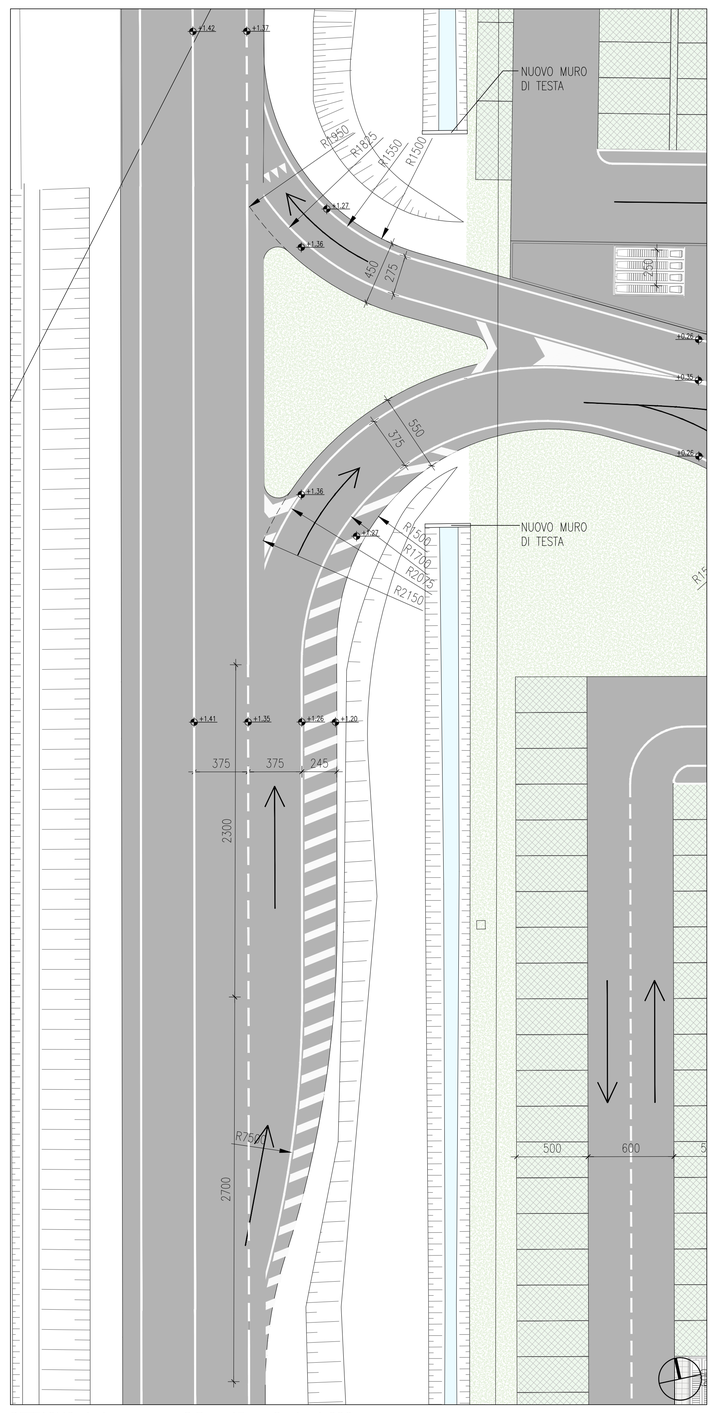

DETTAGLIO 1 Accesso su S.R. n.43 – Scala 1:200

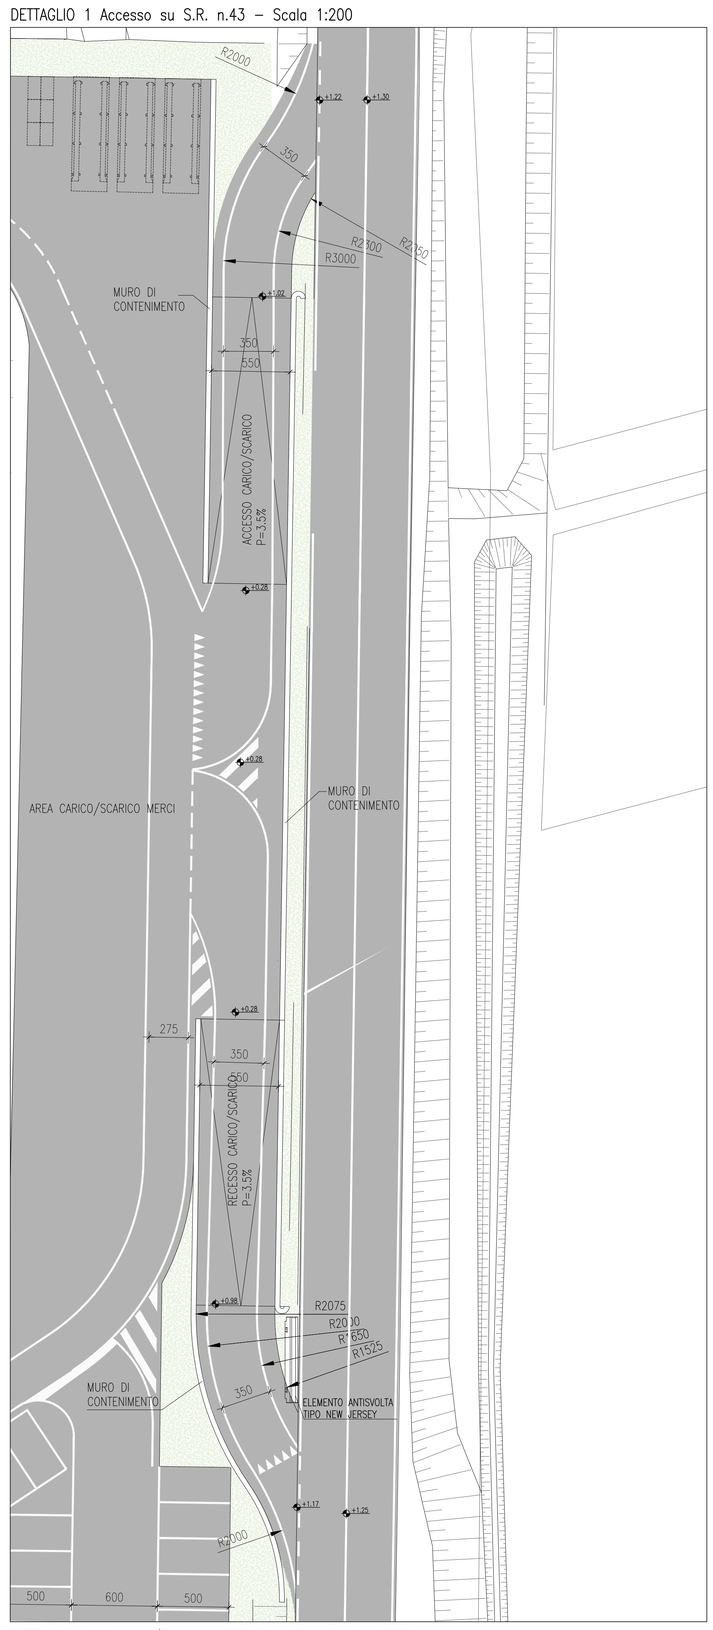

DETTAGLIO 4 Accesso/Egresso su S.P. n.42 – Scala 1:200

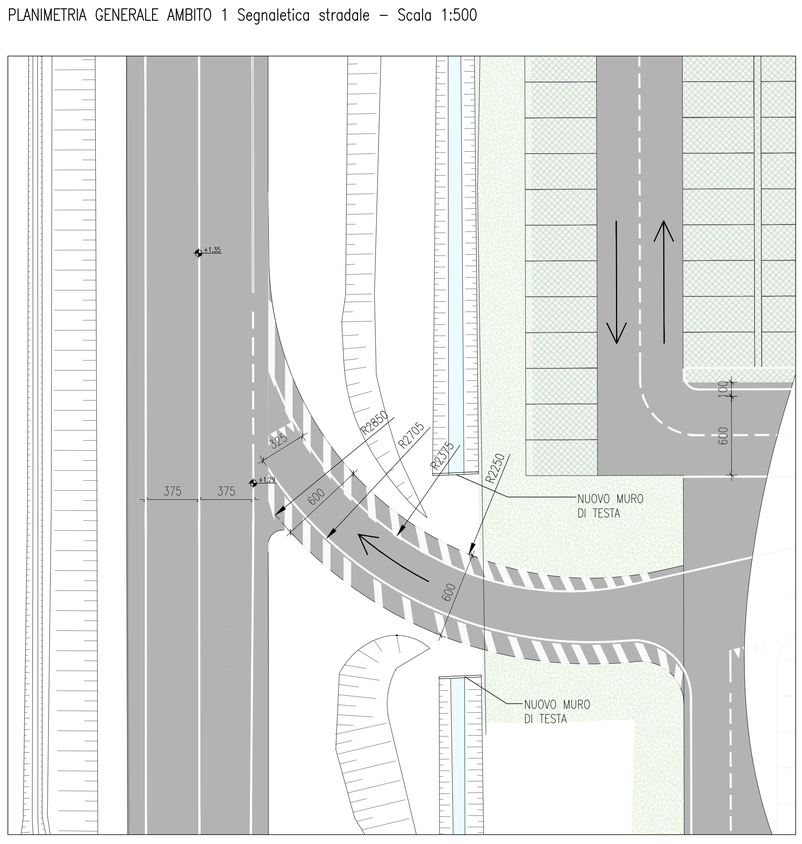

DETTAGLIO 2 Accesso su .S.R. n.43 – Scala 1:200

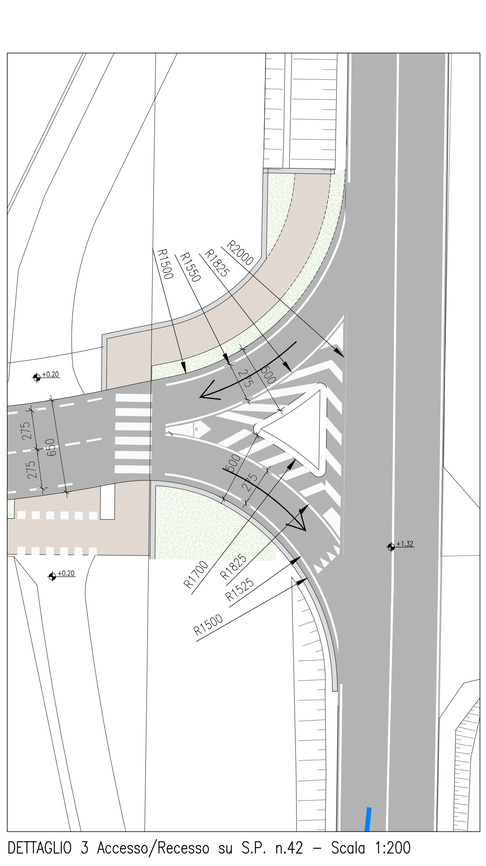

DETTAGLIO 3 Accesso/Recesso su S.P. n.42 – Scala 1:200

LEGENDA

- PERIMETRO AMBITO DI INTERVENTO
- PERIMETRO AREE DA VINCOLARE
- POSTO AUTO PER DISABILI
- DELIMITAZIONE PARCHEGGI ROSA
- DELIMITAZIONE PARCHEGGI SENIOR
- FLUSSO VIABILITA' UTENTI
- FLUSSO VIABILITA' DIPENDENTI
- FLUSSO VIABILITA' PESANTI

LEGENDA MISURE CARTELLI STRADALI

- DIMENSIONE LATO 60 CM
- DIMENSIONE LATO 60 CM
- DIAMETRO 60 CM
- DIMENSIONE LATO 60 CM
- DIMENSIONE 60X90 CM

PROVINCIA di VENEZIA

COMUNE di JESOLO

PIANO URBANISTICO ATTUATIVO

"EX CATTEL – CAPANNINE"

COMPLESSO COMMERCIALE "JESOLO MAGICA"

AMBITO 1 – EX CATTEL
VARIANTE AL P. DI C. T/12/4307
OPERE DI URBANIZZAZIONE
PROGETTO ESECUTIVO

COMMITTENTE: JESOLO 3000 SPA
Viccolo San Lorenzo, 16
37122 VERONA

UNICREDIT LEASING SPA
Piazza di Porta Santo Stefano, 3
40125 BOLOGNA

Il presente elaborato è di proprietà di PROTECO e non può essere riprodotto o trasmesso a terzi anche in modo parziale senza autorizzazione scritta

PLANIMETRIA GENERALE VIABILITA' SEGNALETICA DETTAGLI ACCESSI/EGRESSI

CODICE ELABORATO: P5 20 01 E | 015 | 0 (SUB) | 1 1 2 (REV ARG DIV)
(CODICE COMMESSA | OPERA | FASE | PROGRESSIVO)

REV.	DESCRIZIONE	DATA	REDATTO	VERIFICATO	APPROVATO
3					
2					
1	Integrazione	Novembre 2014	Forcelli E.	Granzotto E.	Granzotto V.
0	EMISSIONE	Settembre 2014	Forcelli E.	Granzotto E.	Granzotto V.

PROGETTISTI: Valter Granzotto Architetto — CON: Emiliano Emiliano Granzotto Forcelli Architetto Architetto

PROTECO engineering
PROTECO engineering S.r.l.
Venezia - Parco Scientifico Tecnologico Vega - 30175, Via delle industrie, 13 - tel +39 041 5093574/5/6 - proteco@vegapark.ve.it
San Donà di Piave - 30027, Via Cesare Battisti, 39 - tel. +39 0421 54589 - proteco@proteconeg.it
www.proteconeg.it

SCALA: VARIE
FILE: P52001E0150112.dwg
CTB: ARCHITETTURA.CTB