


PROSPETTO NORD scala 1 : 100

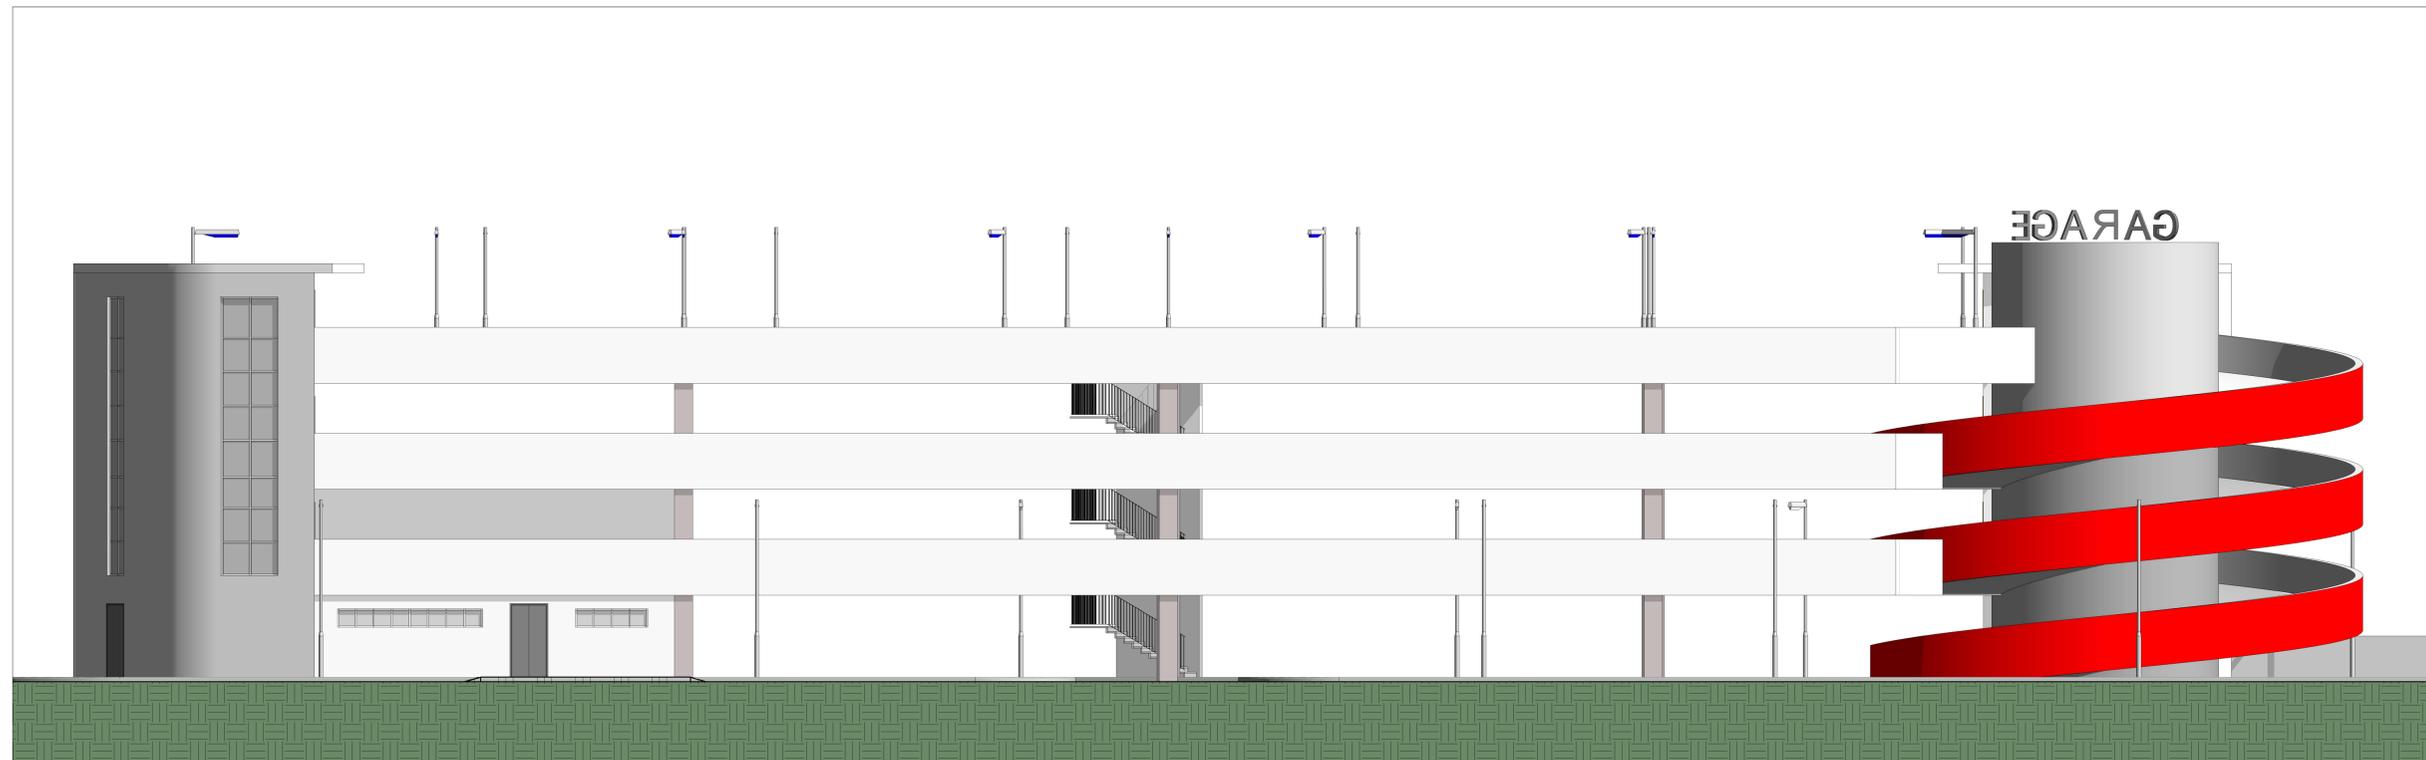

PROSPETTO SUD scala 1 : 100


studio tecnico associato di progettazione - stap
 ing. luigi gamba - arch. roberto signoretto - arch. dino zennaro
via marco polo 68/8 30015 choggia (ve) tel. 041491406 fax 0415542042 c.f.p./iva 01585000274 p. elettronica int_stap@stap.191.it

COMMITTENTE
 IGD - SIIQ
 via Agro Pontino, 13
 Ravenna



PROGETTO DEFINITIVO

DESIGNAZIONE DELL'OPERA
 AUTORIMESSA PULTIPIANO

ELABORATO
 PROSPETTI NORD E SUD

TAVOLA N.
 8

PROGETTISTA	VISTO IL COMMITTENTE

CODICE	SUB CODICE	TAV. n.	REV.	FASE	SCALA	1 : 100
550		8	0	2	PERCORSO FILE	C:\00CD - IGD-550 - GARAGE GENNAIO 2013 (2013.02.22)\GARAGE (ufficio) 1.rvt

3									
2									
1	REVISIONE								
0	EMISSIONE								
REV.	DESCRIZIONE	DATA	REDDATTO	VERIFICATO	APPROVATO				

disegno di nostra proprietà - vietata la riproduzione e la cessione a terzi art. 99 L.633 22-4-1941