


SEZIONE C-C



PROSPETTO OVEST

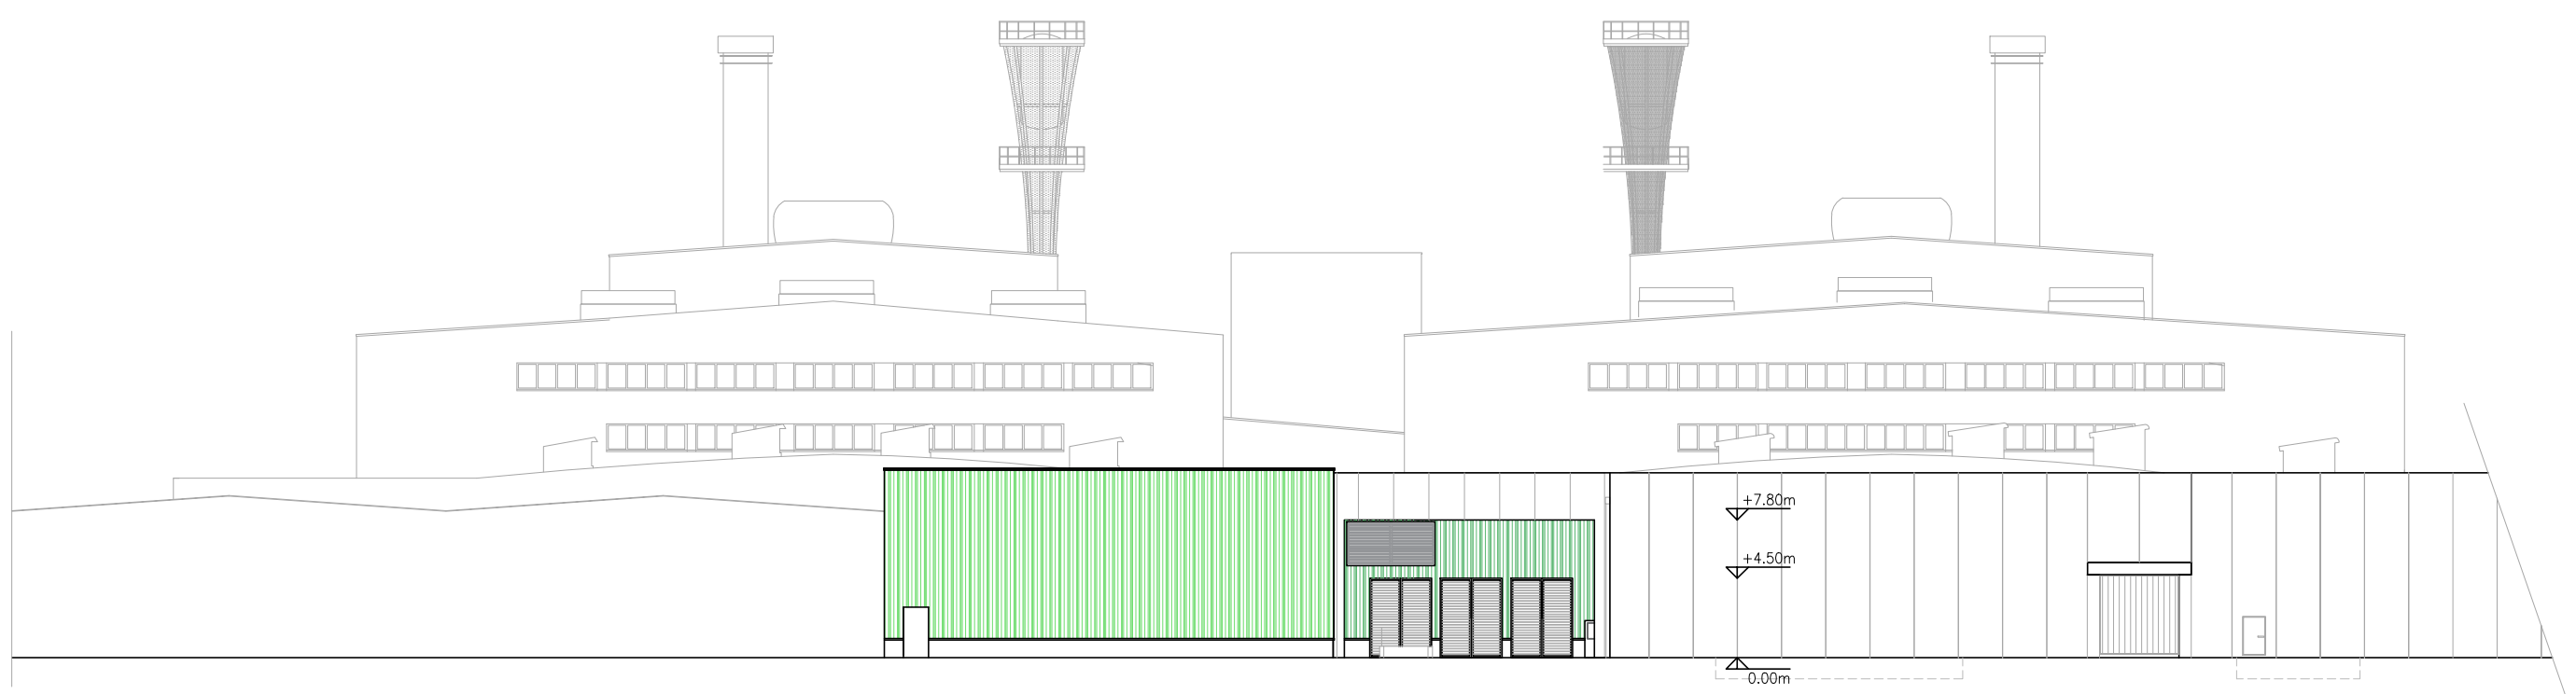

PROSPETTO EST

0	10/07/2020	Prima Emissione	T.G. Rigon	R. Zanardo
N° REVISIONE	DATA	OGGETTO	REDATTO	VERIFICATO



Città Metropolitana
di VENEZIA
Regione VENETO

PROGETTO

Ampliamento "vetreria Zignago Vetro"
di Fossalta di Portogruaro (VE)

Forno 14 e Forno 11

Progetto DEFINITIVO

COMMITTENTE

 Zignago Vetro S.p.A.
Viale Ita Marzotto, 8
30025 - Villanova di Fossalta di Portogruaro
VENEZIA

TITOLO ELABORATO

FORNO 14
Prospetti Forno 14 e Forno 13
Prospetti est, ovest e sezione C-C

NUMERO ELABORATO

F14,F11-PD-F14-VVFF-PL-D9

SCALA

1:250

DIM. FOGLIO

A1 (594 x 840)mm

DATA PRIMA EMISSIONE

10/07/2020

PROGETTISTA

P.I. Roberto Zanardo

FIRME COMMITTENTE