




Planimetria Stato di Progetto
Scala 1:1.000

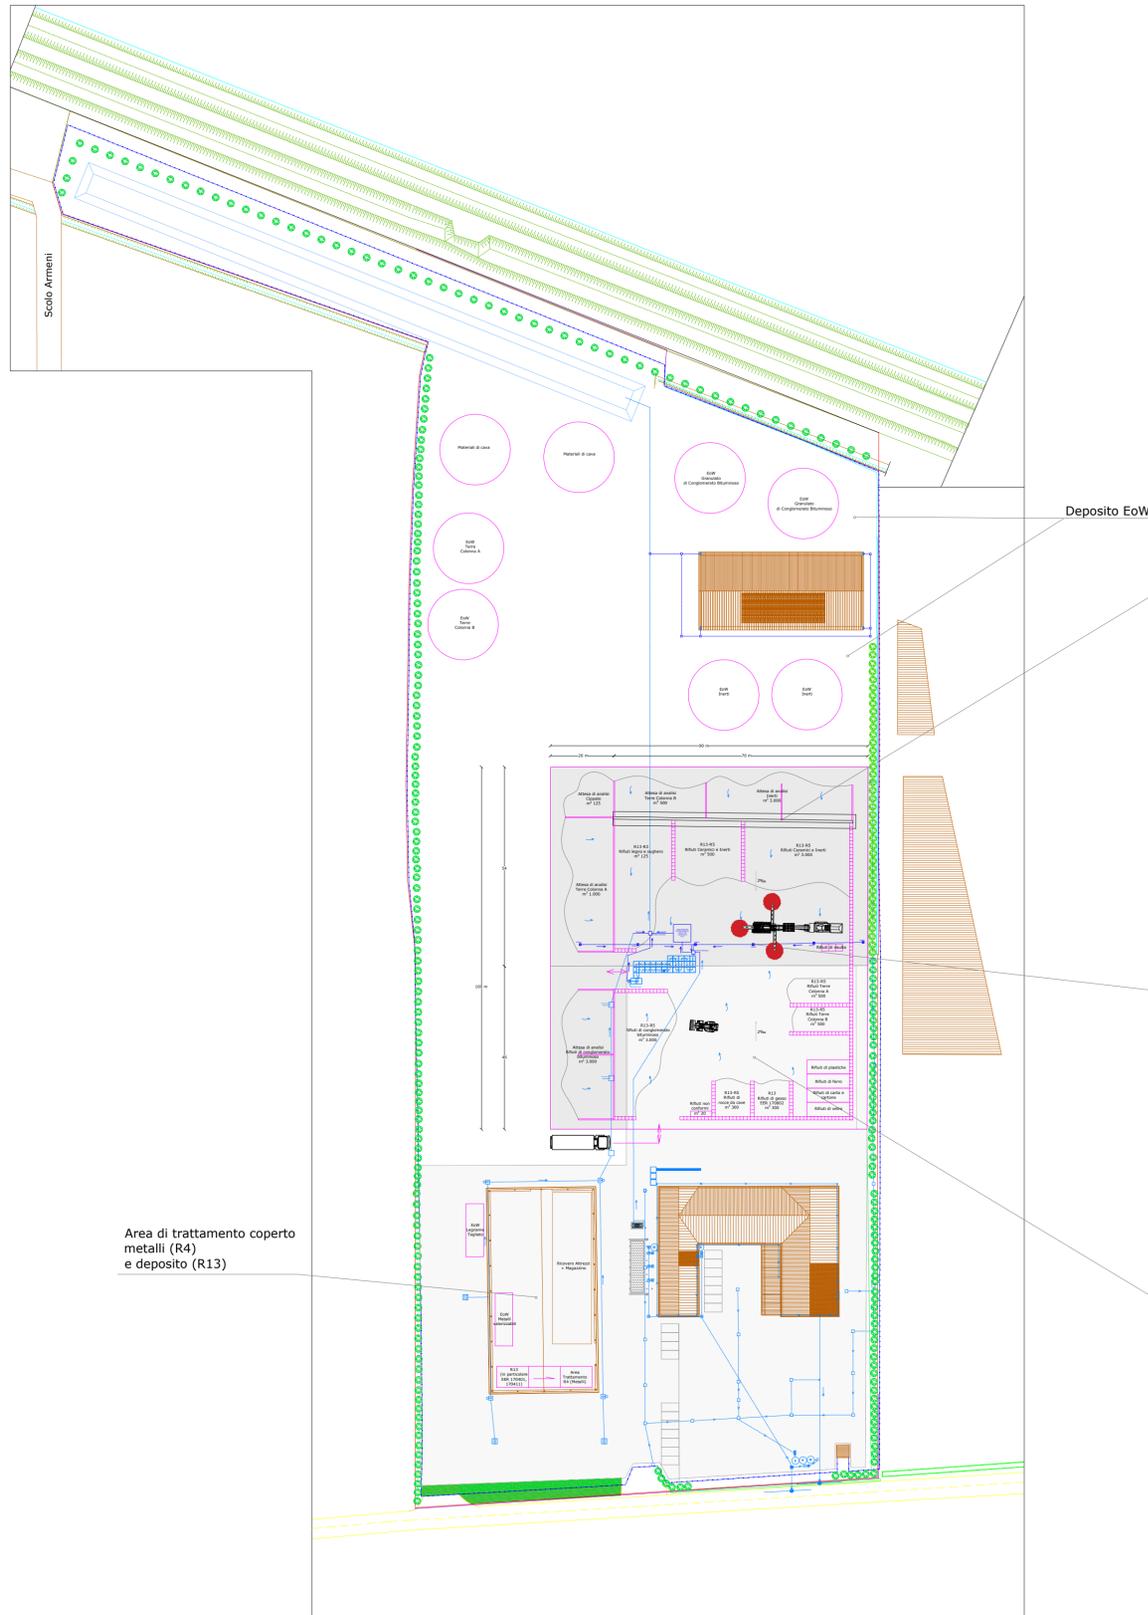


Dettaglio Muro esistente e parete di progetto
Scala 1:25

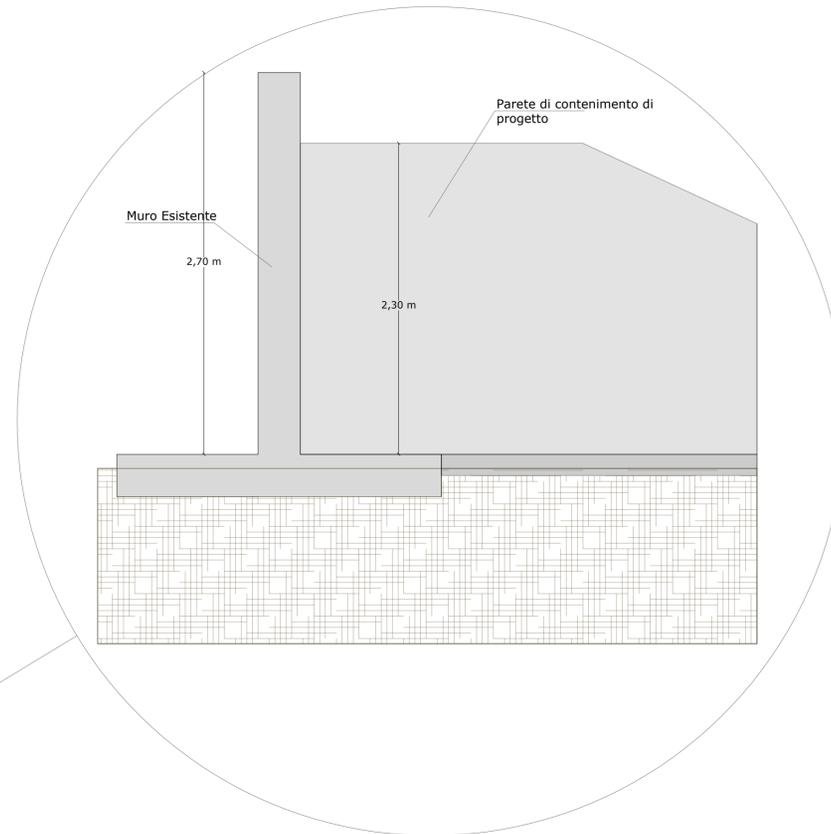

Dettaglio Caditoia in CLS di raccolta acque di dilavamento del piazzale
Scala 1:25

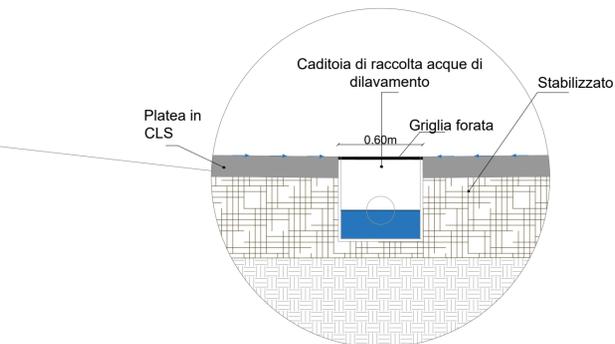

Dettaglio Pacchetto Impermeabilizzato
Scala 1:10

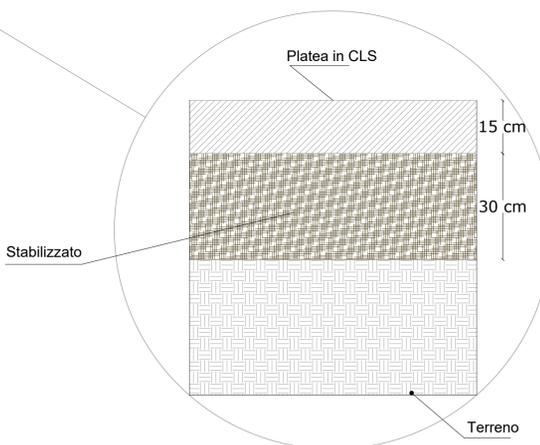

Legenda

- Proprietà
- Recinzione esterna
- Fossi interrati
- Asse fosso
- Scarpate
- Strade interne
- Capannoni o Edifici
- Verde-aiuole
- Pesa
- Blocchi CLS di progetto
- Siepe o Arbusti
- New Jersey mobili o pareti cls
- Platea nuova in CLS
- Platea esistente
- Limiti Impianto di Recupero
- Gestione acque esistente
- Gestione acque di progetto

Unità di Misura Quote: metri s.l.m.m.

Proponente: 	BALDAN RECUPERI E TRATTAMENTI Srl via Marzabotto, 28 - 30010 Campagna Lupia (VE) Frazione: Lugo Tel.: 041 411539 - C.F./P.IVA: 02830710279 E-mail: info@gruppoaldan.it
Enti coinvolti: Comune di Campagna Lupia (VE) - Città Metropolitana di Venezia - ARPAV	Progettista: ARXEM Arxem Srl Sede Legale: Via A. Manzoni, 33 - 30030 Pianiga (VE) Sede Operativa: Via L. Baruchello, 82 - 45100 Rovigo Tel.: 0425 412542 - Cell.: 338 2857035 Website: www.arxem.it E-mail: info@arxem.it C.F. e P.I.: 04775150271
Progetto: MODIFICA DI UN IMPIANTO DI RECUPERO RIFIUTI INERTI NON PERICOLOSI ESISTENTE CON PASSAGGIO IN REGIME ORDINARIO E VERIFICA DI VIA	
Sito: Via Marzabotto, 28 - Campagna Lupia (VE) - Lugo	Tavola: 3 Rev.: 01 Scala: varie A1 Data: Novembre 2023
Oggetto: STATO DI PROGETTO	
	Dott. Ing. Samuele Zambon