



Vista Generale intervento " Ampliamente Vetreria Zignago Vetro"

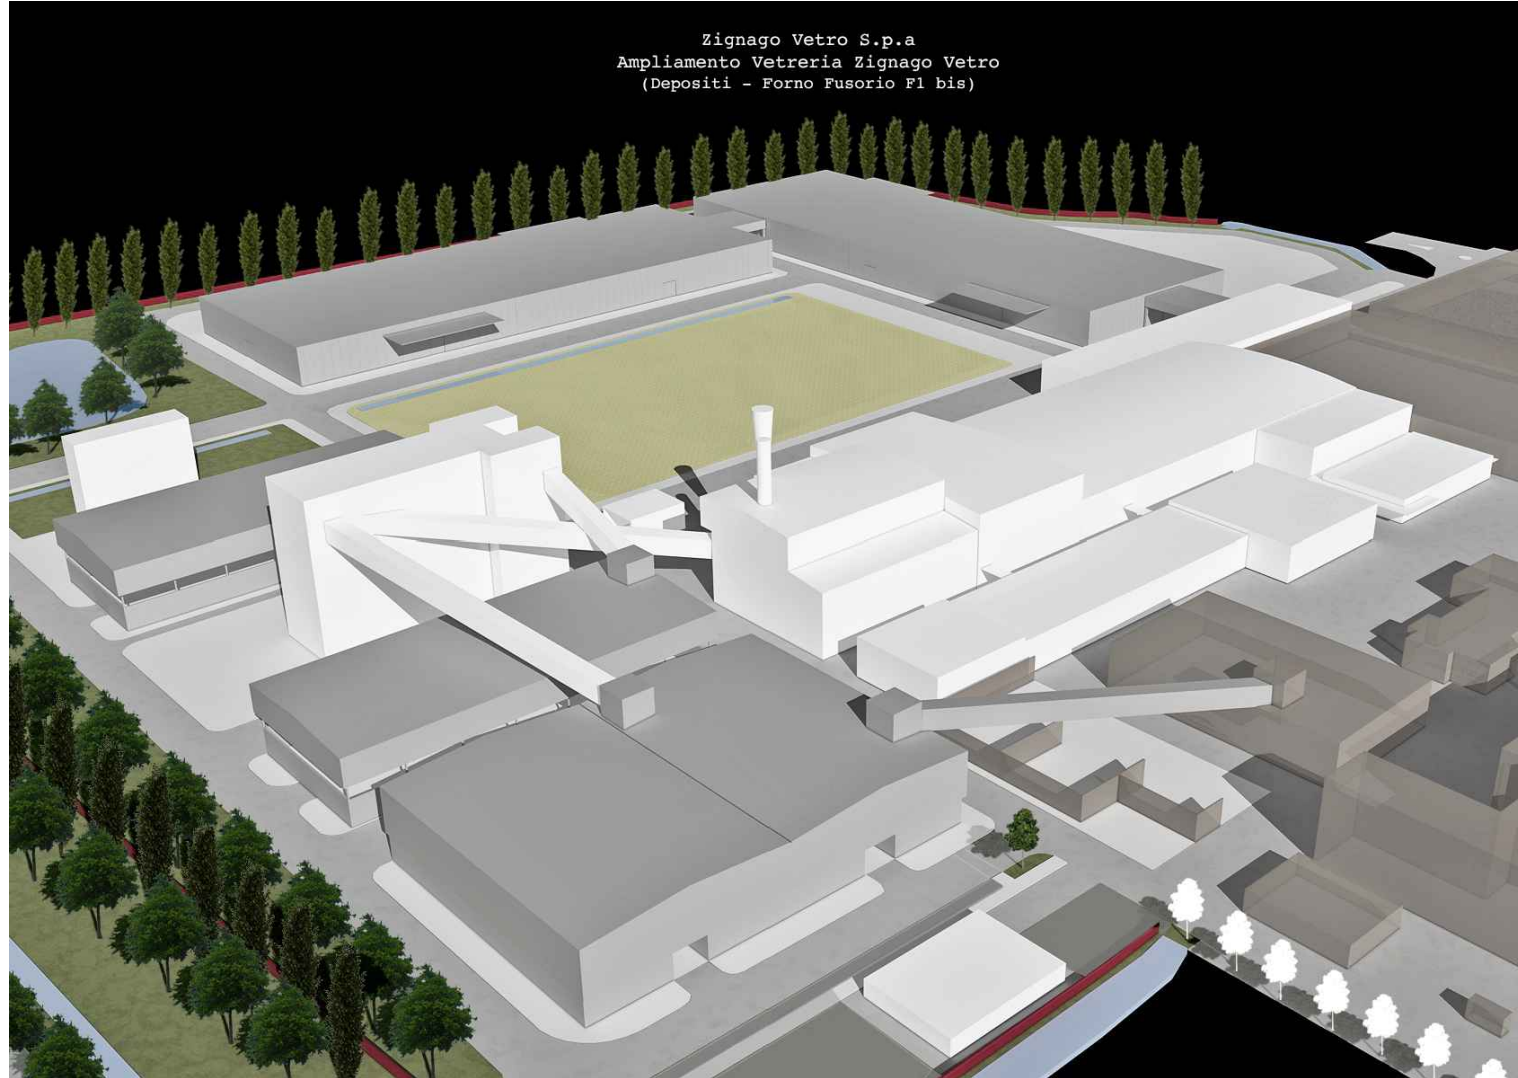

Vista Nord- Ovest " Ampliamento Vetreria Zignago Vetro"



Vista Sud - Ovest " Ampliamento Vetreria Zignago Vetro"

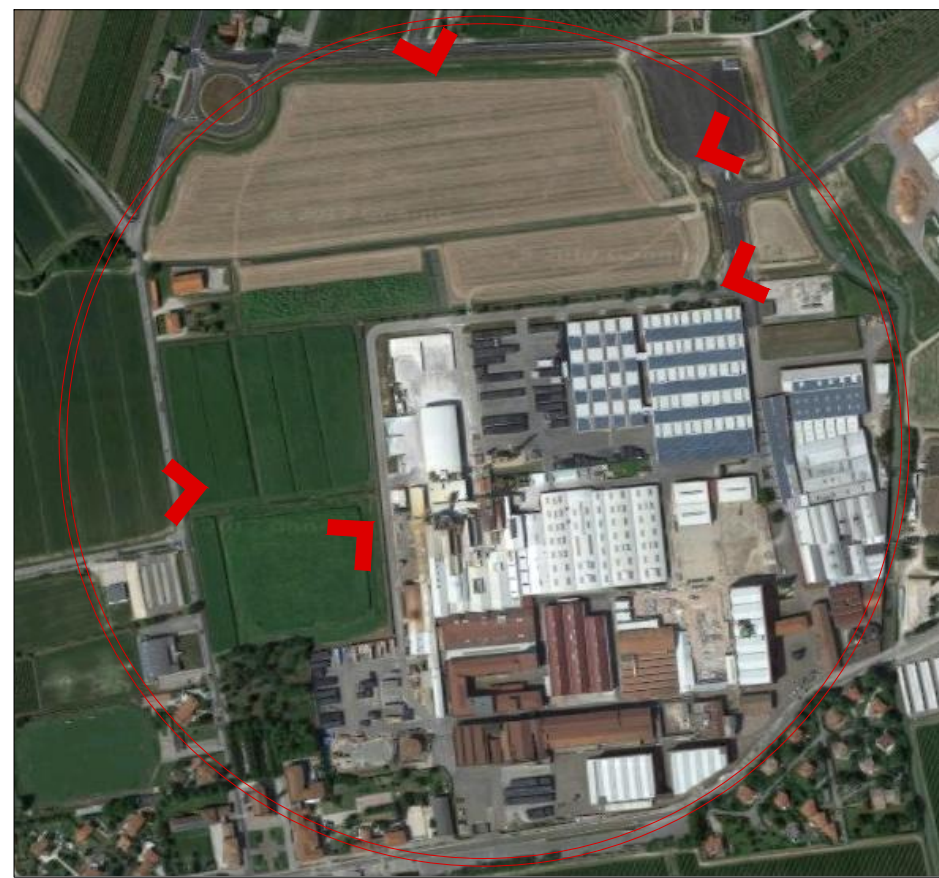


Area di Intervento - viste



Vista Est dall "Ingresso esistente "Pesa"



Vista Ovest- vista frontale " Ampliamento Vetreria Zignago Vetro"




Città Metropolitana
di VENEZIA
Regione VENETO

PROGETTO

Ampliamento "Vetreria Zignago Vetro"
di Fossalta di Portogruaro
Sezione I - Sezione II
Stato di fatto
Progetto Definitivo

COMMITTENTE

 **Zignago Vetro S.p.A.**
Viale Ita Marzotto, 8
30025 - Villanova di Fossalta di Portogruaro
VENEZIA

TITOLO ELABORATO

Viste Render

NUMERO ELABORATO

PD-PL-A-RENDER

SCALA

1:5000
1:1000

DIM. FOGLIO

A0 - (1050 x 841)mm

DATA PRIMA EMISSIONE

03.07.2017

PROGETTISTI

Arch. Flavia Da Ros
Ing. Pieralberto Fadalti

FIRME COMMITTENTE