


SEZIONE BB

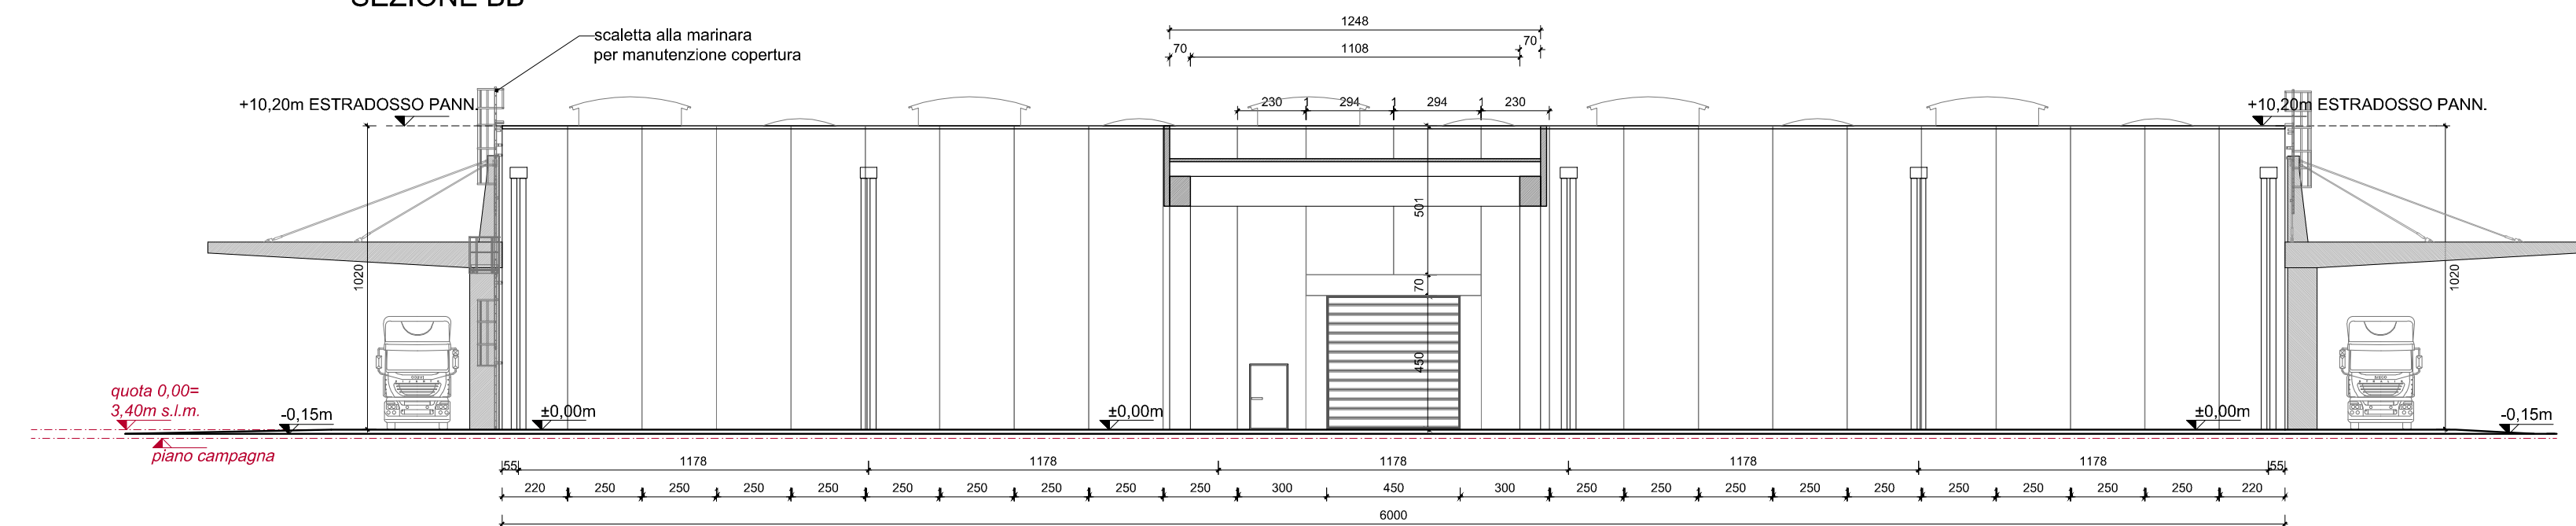

PROSPETTO EST



PROSPETTO OVEST



Requisiti igienico-sanitari ai sensi della Circolare n°13 del 1/7/1997 "Criteri generali di valutazione dei nuovi insediamenti produttivi e del terziario" (D. Lgs. 626/94 e D. Lgs. 242/96)					
LOCALE E DESTINAZIONE D'USO	TIPOLOGIA FABBRICATO	SUPERFICIE DI CALPESTIO (Su)	RAPPORTO ILLUMINANTE (da normativa)	RAPPORTO AERAZIONE (da normativa)	SUPERFICIE AERAZIONE (a progetto)
deposito magazzino	locale non presidiato	9.312,42 mq	110 mq 400mc 150 mq 400mc 131,54 mq richiesti	630 mq 400mc 495,58 mq (traspirabile) 194,40 mq (verificato) 150 mq 400mc 131,54 mq richiesti	194,40 mq (verificato)

**FIRME COMMITTENTE**