


NOTA:
TUTTE LE QUOTE SI RIFERISCONO AL LIVELLO ZERO DEL PAVIMENTO INTERNO DELL'EDIFICIO.
IL LIVELLO ZERO CORRISPONDE A +00.25 slm.
LA QUOTA MEDIA DEL PIANO DI CAMPAGNA ESISTENTE È DI -00.25 slm.

AMBITO ESTERNO OGGETTO DI ALTRO PERMESSO A COSTRUIRE



Progetto
NUOVO POLO COMMERCIALE E POLIFUNZIONALE AREA EX CATEL

COMUNE di
JESOLO (Venezia)

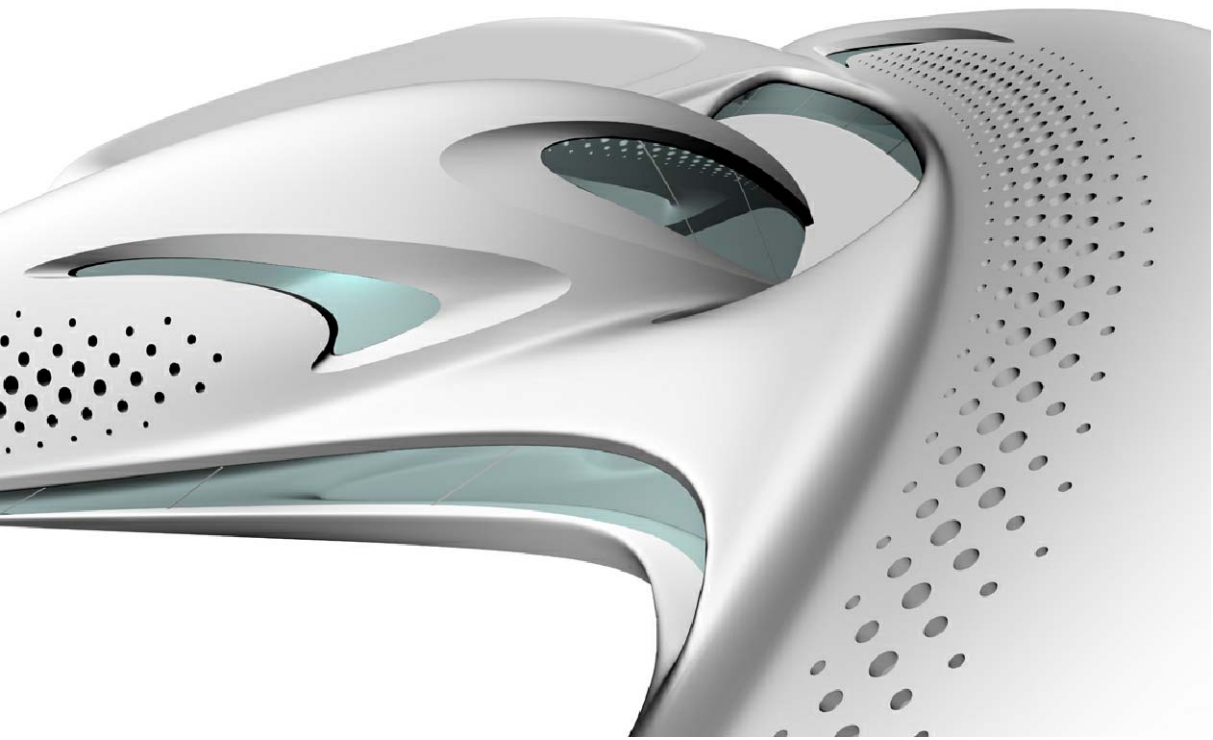

Costruttrice
Jesolo 3000 s.r.l.

Architeto
ZAHA HADID LIMITED

Struttura
Favero & Milan Ingegneria SpA

Impianti meccanici ed elettrici
Manens - Tifs srl

Costruttore Impianti meccanici ed elettrici
maxfordam

Fase Progettuale
PROGETTAZIONE DEFINITIVA

Coordinamento lavori
BC Building Consulting

Urbanistica
PROTECO

Titolo
AREA EX CATEL SEZIONE 270 - LONGITUDINALE FOOD COURT

Numero di Progetto 1240	Disegnato da FV	File 1240_D_A_270_CAT.dwg	Comessa 1240
Riv. 00	Data 23/03/11	Commenti Richiesta Permesso di Costruire	Scala 1:100