INGOMBRO FORNO

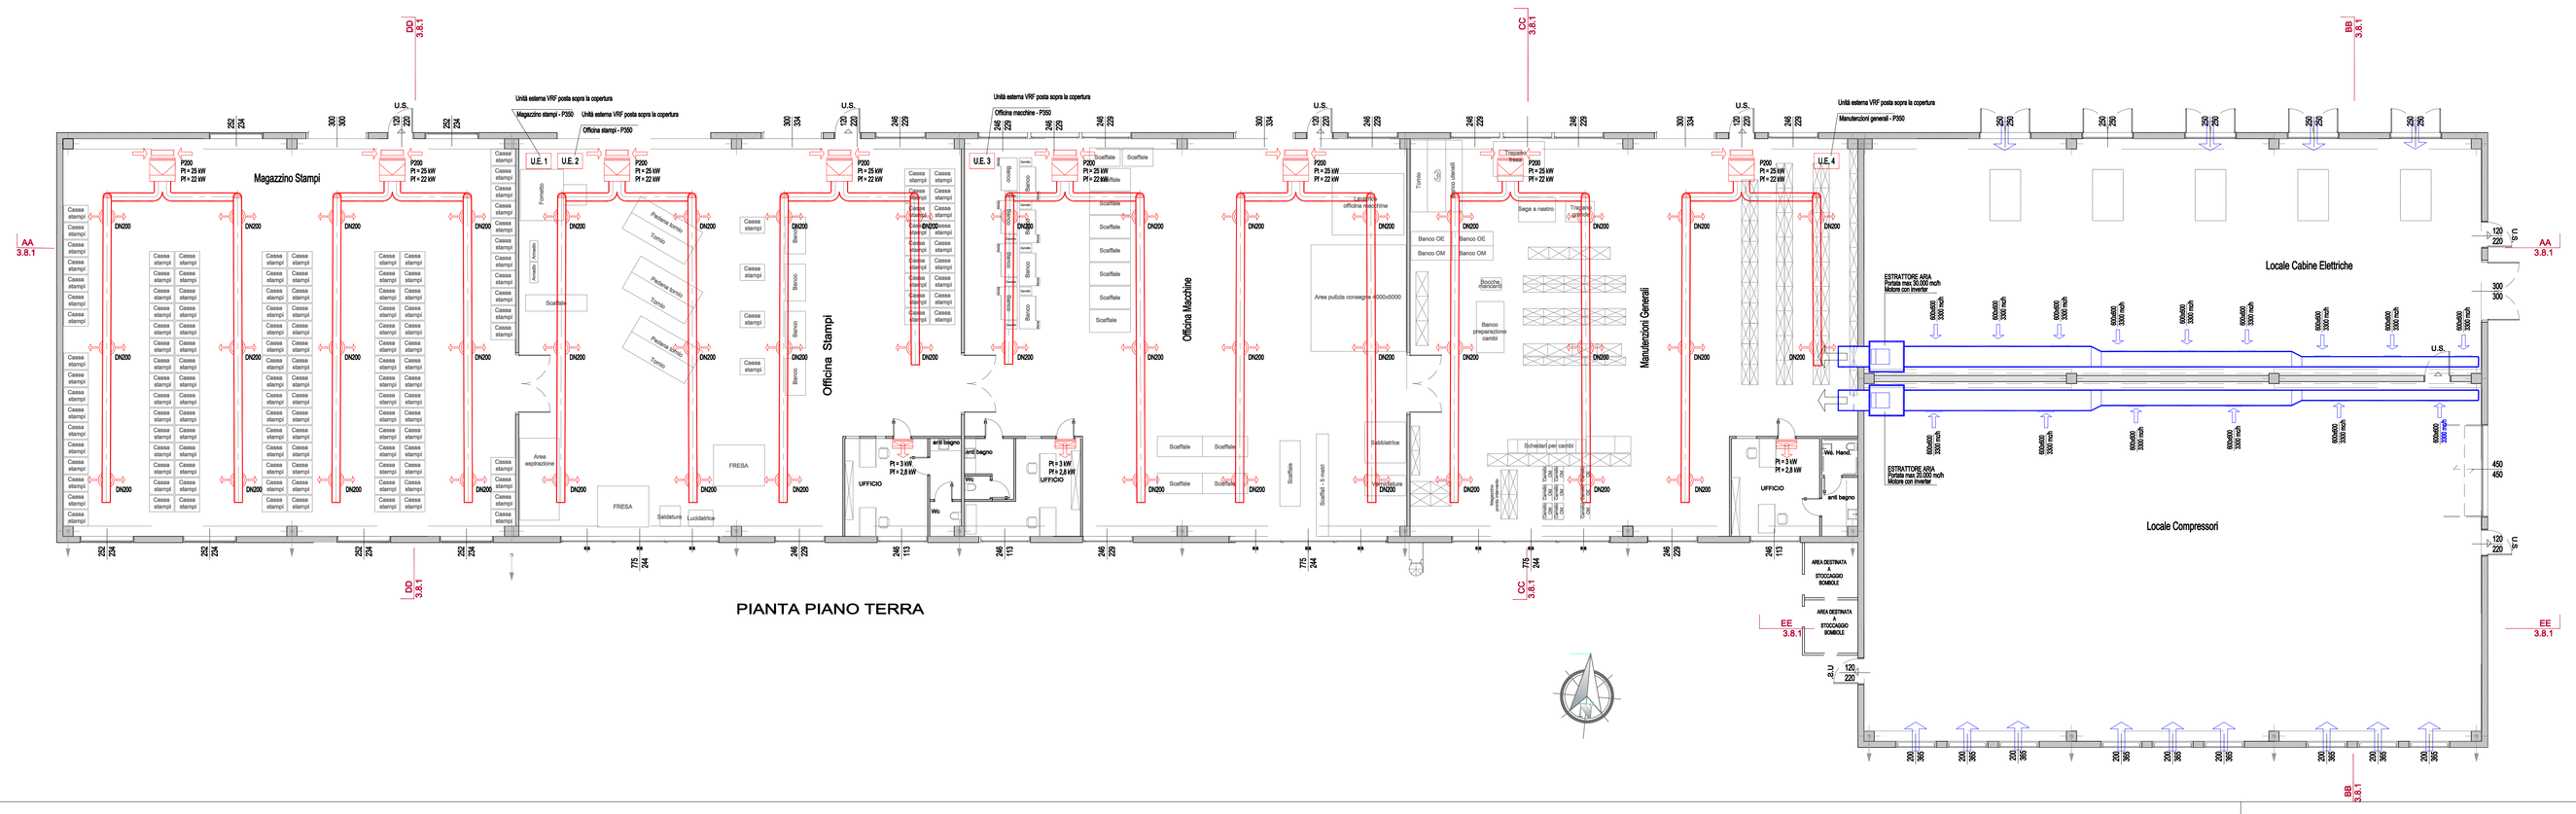

PIANTA PIANO TERRA

INGOMBRO MENSA

N° REVISIONE	DATA	OGGETTO

Città Metropolitana
di VENEZIA
Regione VENETO

PROGETTO

Ampliamento "Vetreria Zignago Vetro "
di Fossalta di Portogruaro
Sezione II
Forno Fusorio F1bis
Progetto Definitivo

COMMITTENTE

Zignago Vetro S.p.A.
Viale Ita Marzotto, 8
30025 - Villanova di Fossalta di Portogruaro
VENEZIA

TITOLO ELABORATO

Manutenzioni generali
- Impianti meccanici -

NUMERO ELABORATO

PD-T10-IM-D1.0

SCALA	DIM. FOGLIO	DATA PRIMA EMISSIONE
1:200	A1 (1280 x 847)mm	03.07.2017

PROGETTISTI

Polese Per. Ind. Mario

Ing. Pieralberto Fadalti

FIRME COMMITTENTE

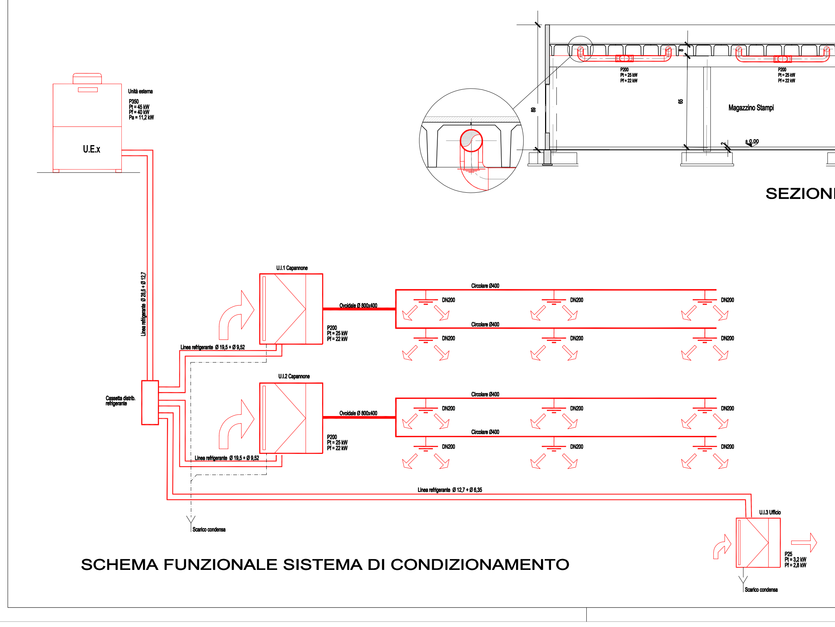

SCHEMA FUNZIONALE SISTEMA DI CONDIZIONAMENTO

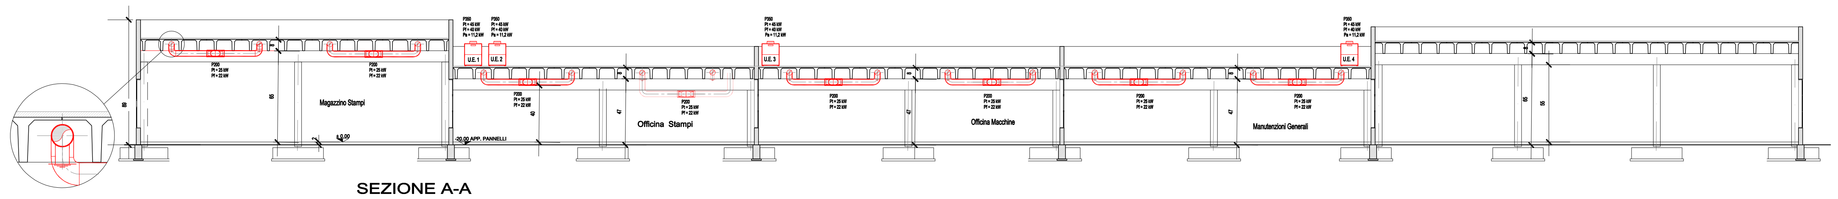

SEZIONE A-A

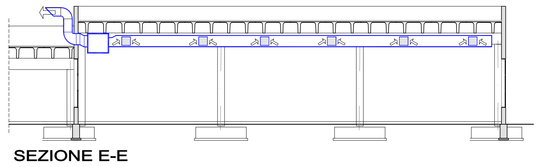

SEZIONE E-E

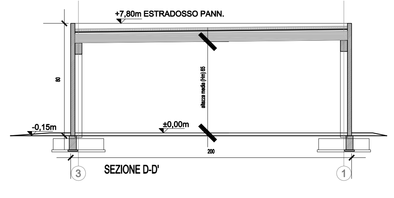

SEZIONE D-D'

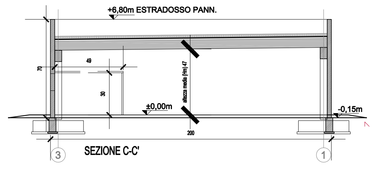

SEZIONE C-C'

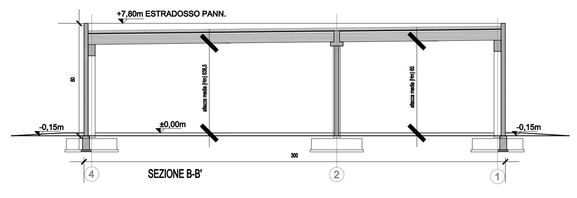

SEZIONE B-B'
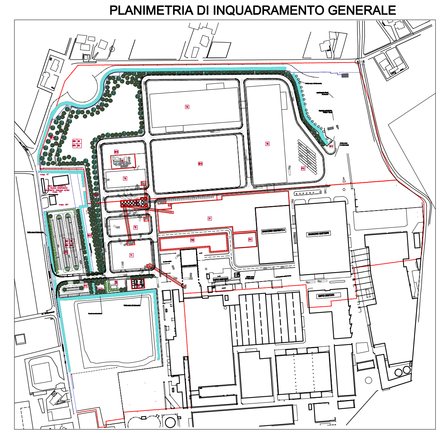
PLANIMETRIA DI INQUADRAMENTO GENERALE