

COMUNE DI CAMPAGNA LUPIA
 PROVINCIA DI VENEZIA

Progetto
 Layout lavorazioni VENETA FER-CART snc

Progettista architettonico

AGNOLETTO GEOM. ANDREA
 VICOLO ANDREA GLORIA N. 30
 30010 CAMPAGNA LUPIA (VE)
 CELL. 339/8652284 - andrea_agnoletto@yahoo.it
 PEC: andrea.agnoletto@geopec.it

Titolo e firma

Titolo RILIEVO PLANIMETRICO DELLO STATO ATTUALE

Elaborato n°

2


Committente

VENETA FER-CART S.N.C.

Firma

Data
 Note, precisazioni e aggiornamenti Scale

a _____
 b _____
 c _____
 d _____
 e _____
 File: Abaco.dwg

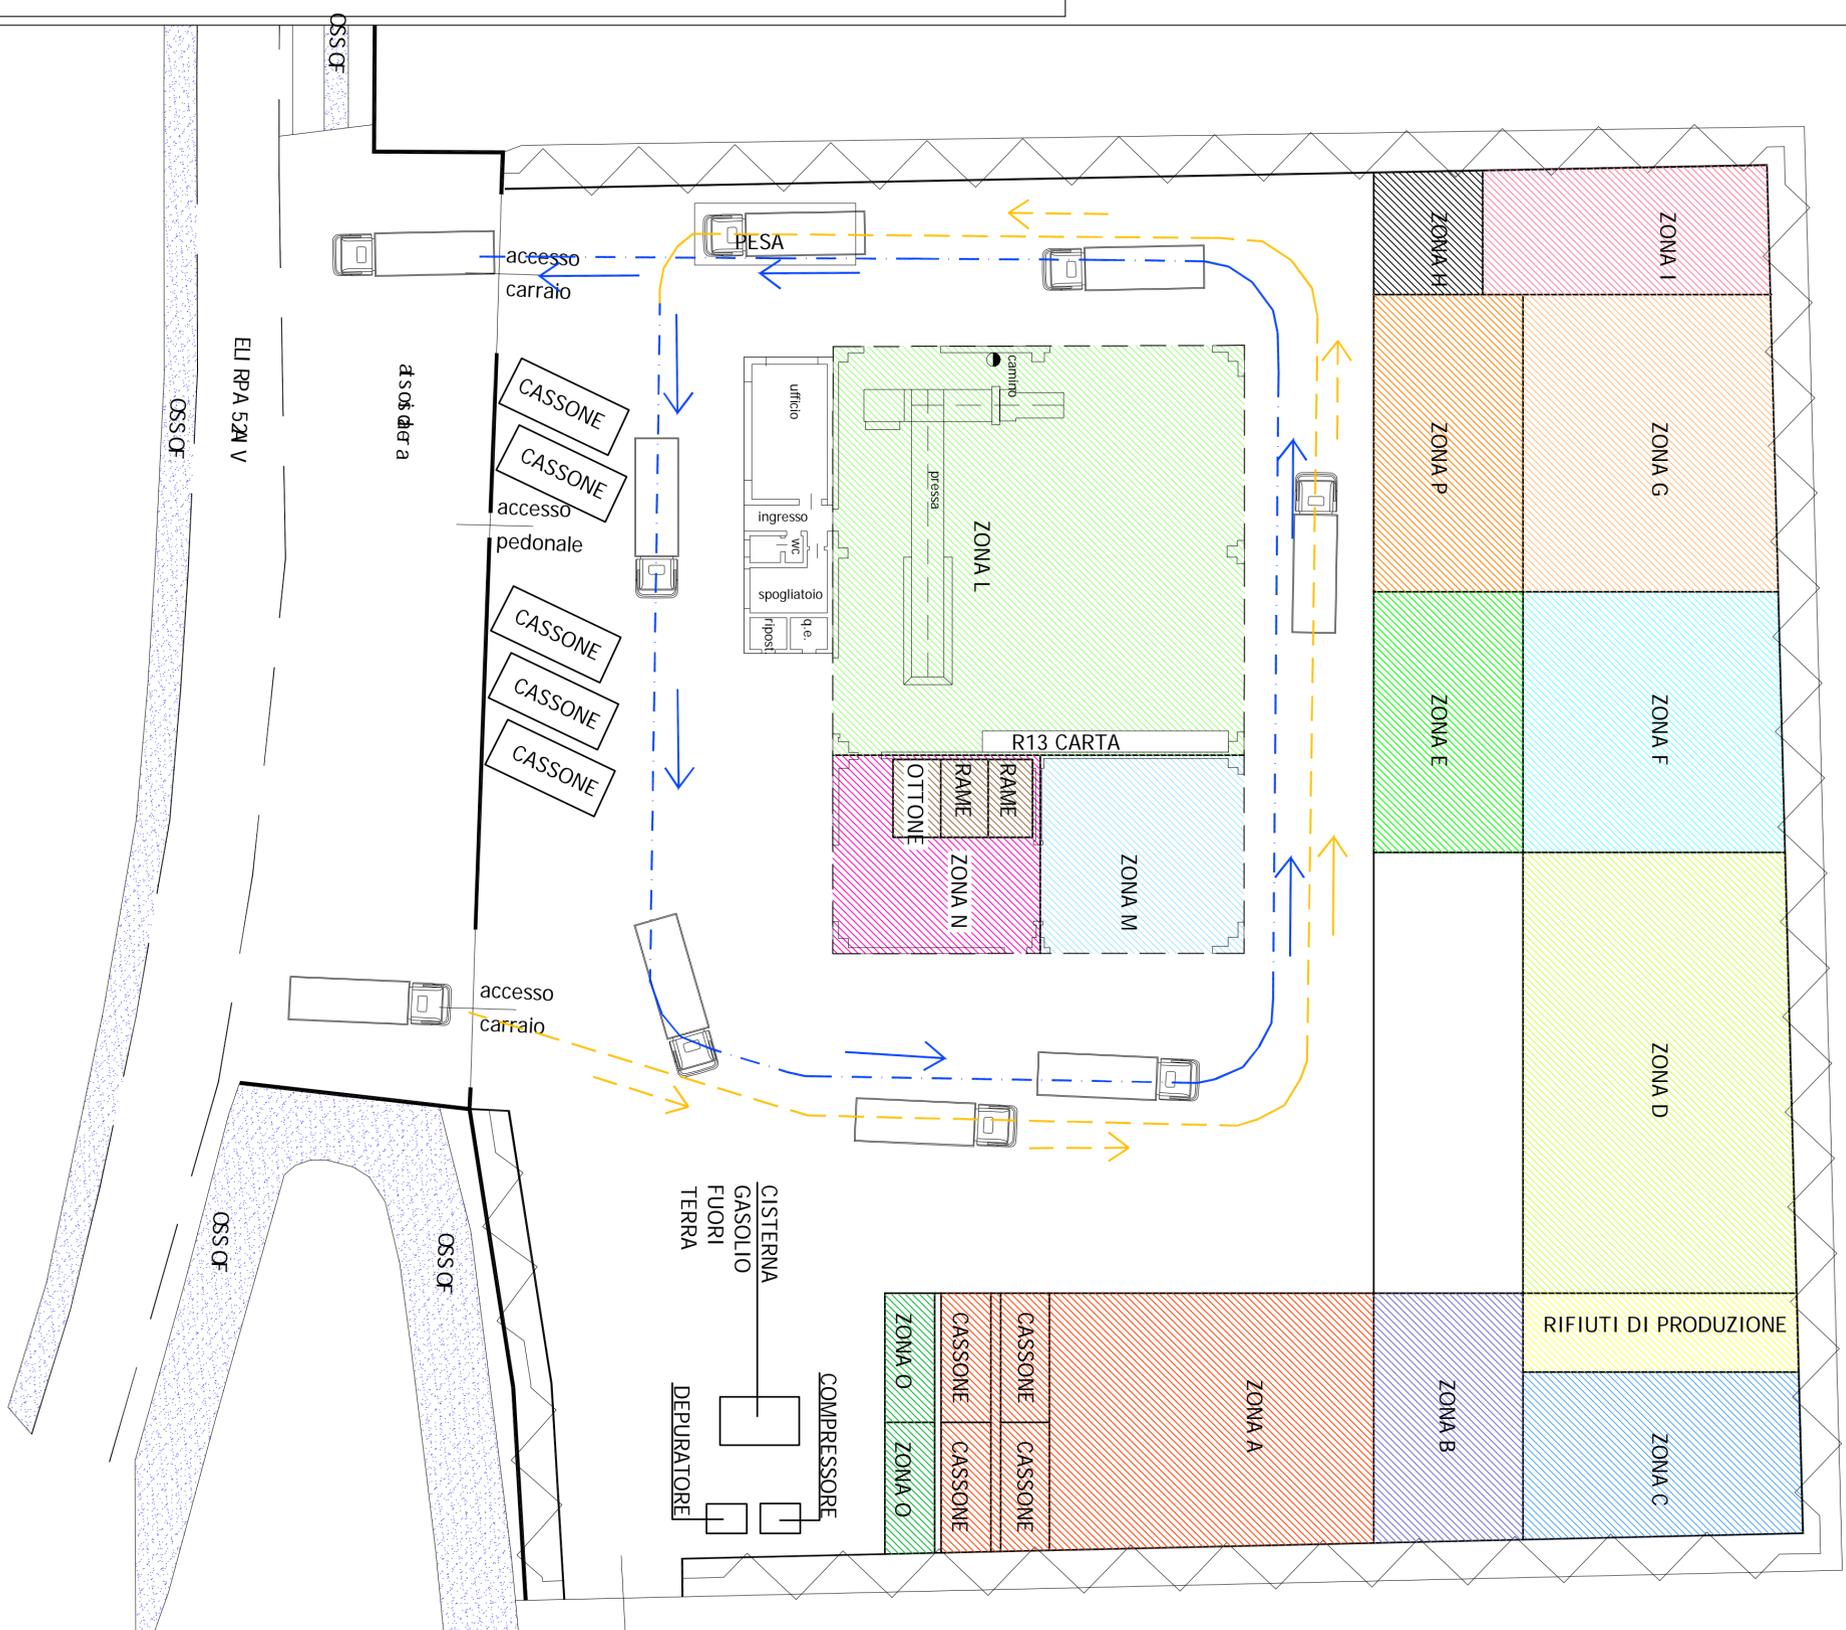

RILIEVO PLANIMETRICO
 STATO CONCESSIONARIO
 SCALA 1:200