

COMUNE DI CAMPAGNA LUPIA
PROVINCIA DI VENEZIA

Progetto
Layout lavorazioni VENETA FER-CART SNC

Progettista architettonico
 AGNOLETTO GEOM. ANDREA
 VICOLO ANDREA GLORIA N. 30
 30010 CAMPAGNA LUPIA (VE)
 CELL. 339/8652284 - andrea_agnoletto@yahoo.it
 PEC: andrea.agnoletto@gepec.it
Timbro e firma

Titolo
RILIEVO PLANIMETRICO DELLO STATO DI PROGETTO

Elaborato n°
3


Committente
VENETA FER-CART S.N.C.

Firma

Data	
a	Scale
b	
c	
d	
e	

Firma

File: Naccad

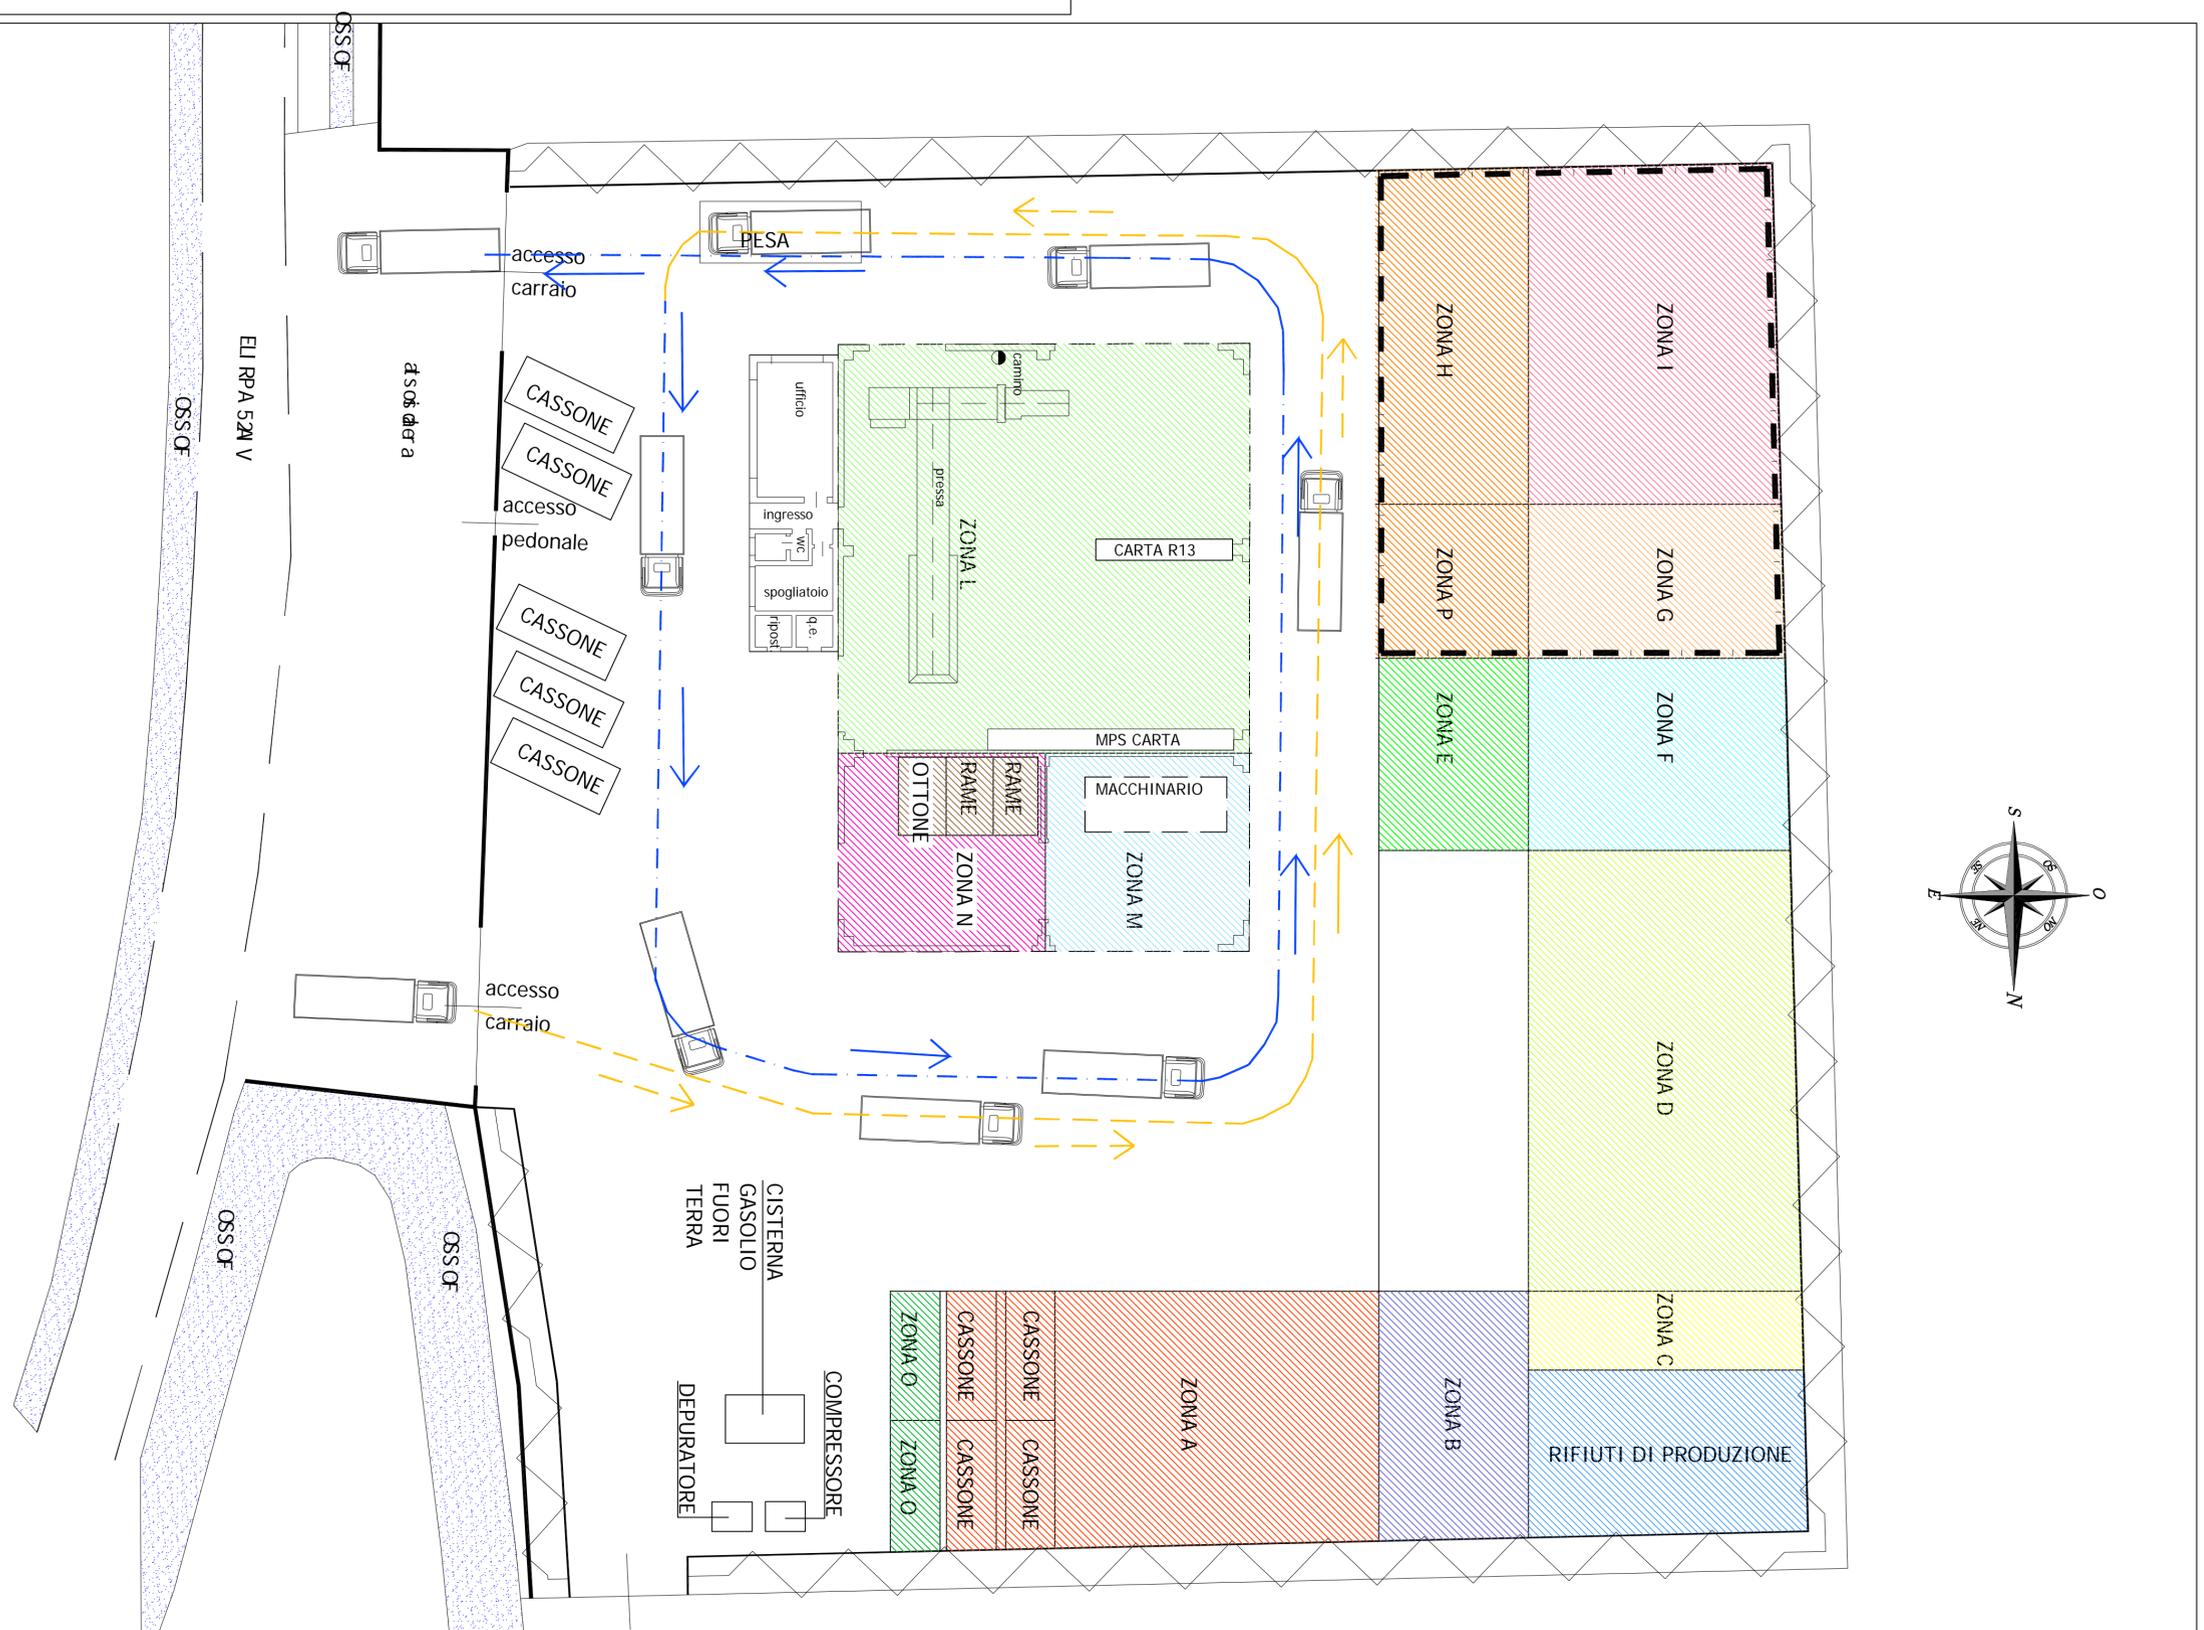

RILIEVO PLANIMETRICO
 STATO CONCESSIONATO
 SCALA 1:200