REGIONE DEL VENETO	CITTA' METROPOLITANA DI VENEZIA	COMUNE DI VENEZIA

STUDIO DI IMPATTO AMBIENTALE

PROGETTO DI ADEGUAMENTO FUNZIONALE CANTIERE NAVALE DI PELLESTRINA (EX CANTIERE DE POLI) PELLESTRINA - VENEZIA, VIA MURAZZI n. 1216

TAVOLA 13 - PIANTE EDIFICIO B

Proponente

Actv

Sede legale Isola Nova del Tronchetto, 32
30135 VENEZIA
Tel. +39 041 272211
e-mail direzione@actv.it

TAV	13
Scala	1:100
Data	novembre 2020
00	PRIMA EMISSIONE
Rev.	Oggetto della revisione
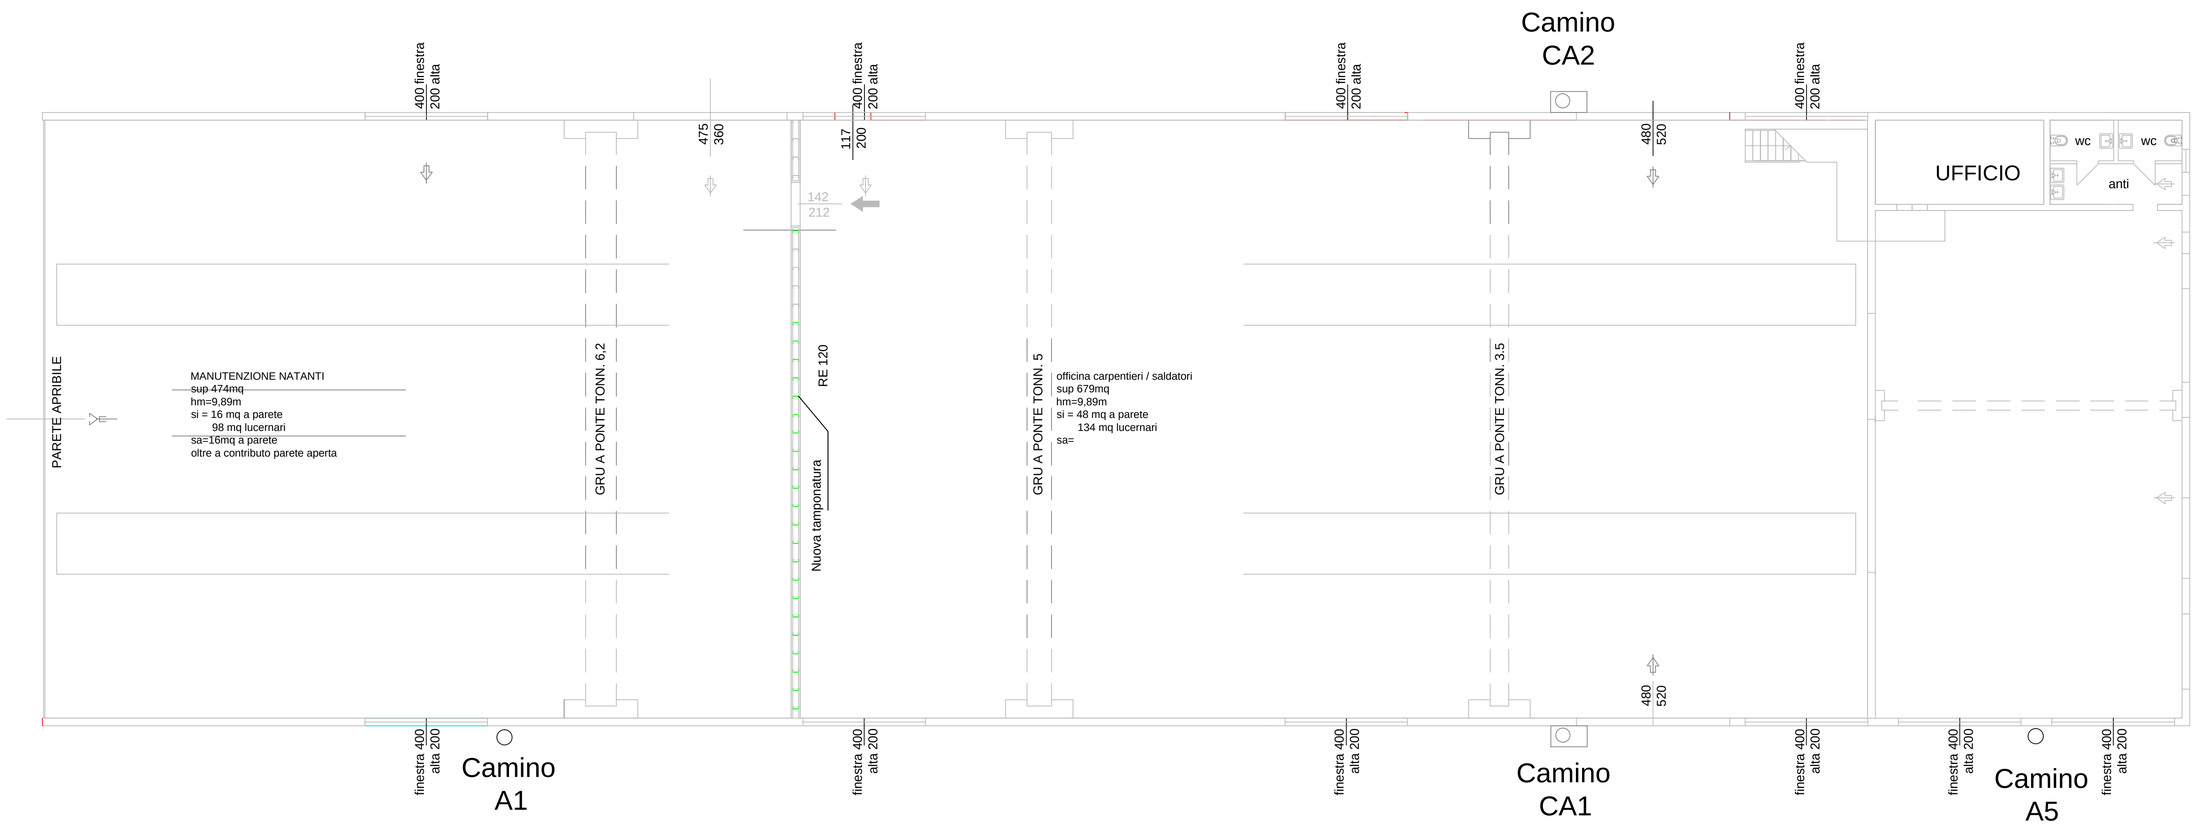
EDIFICIO B