


PLANIMETRIA LIMITI DI INTERVENTO
scala 1:4000



PLANIMETRIA
ZOOM LIMITI DI INTERVENTO - STADIO E ARENA
scala 1:2000

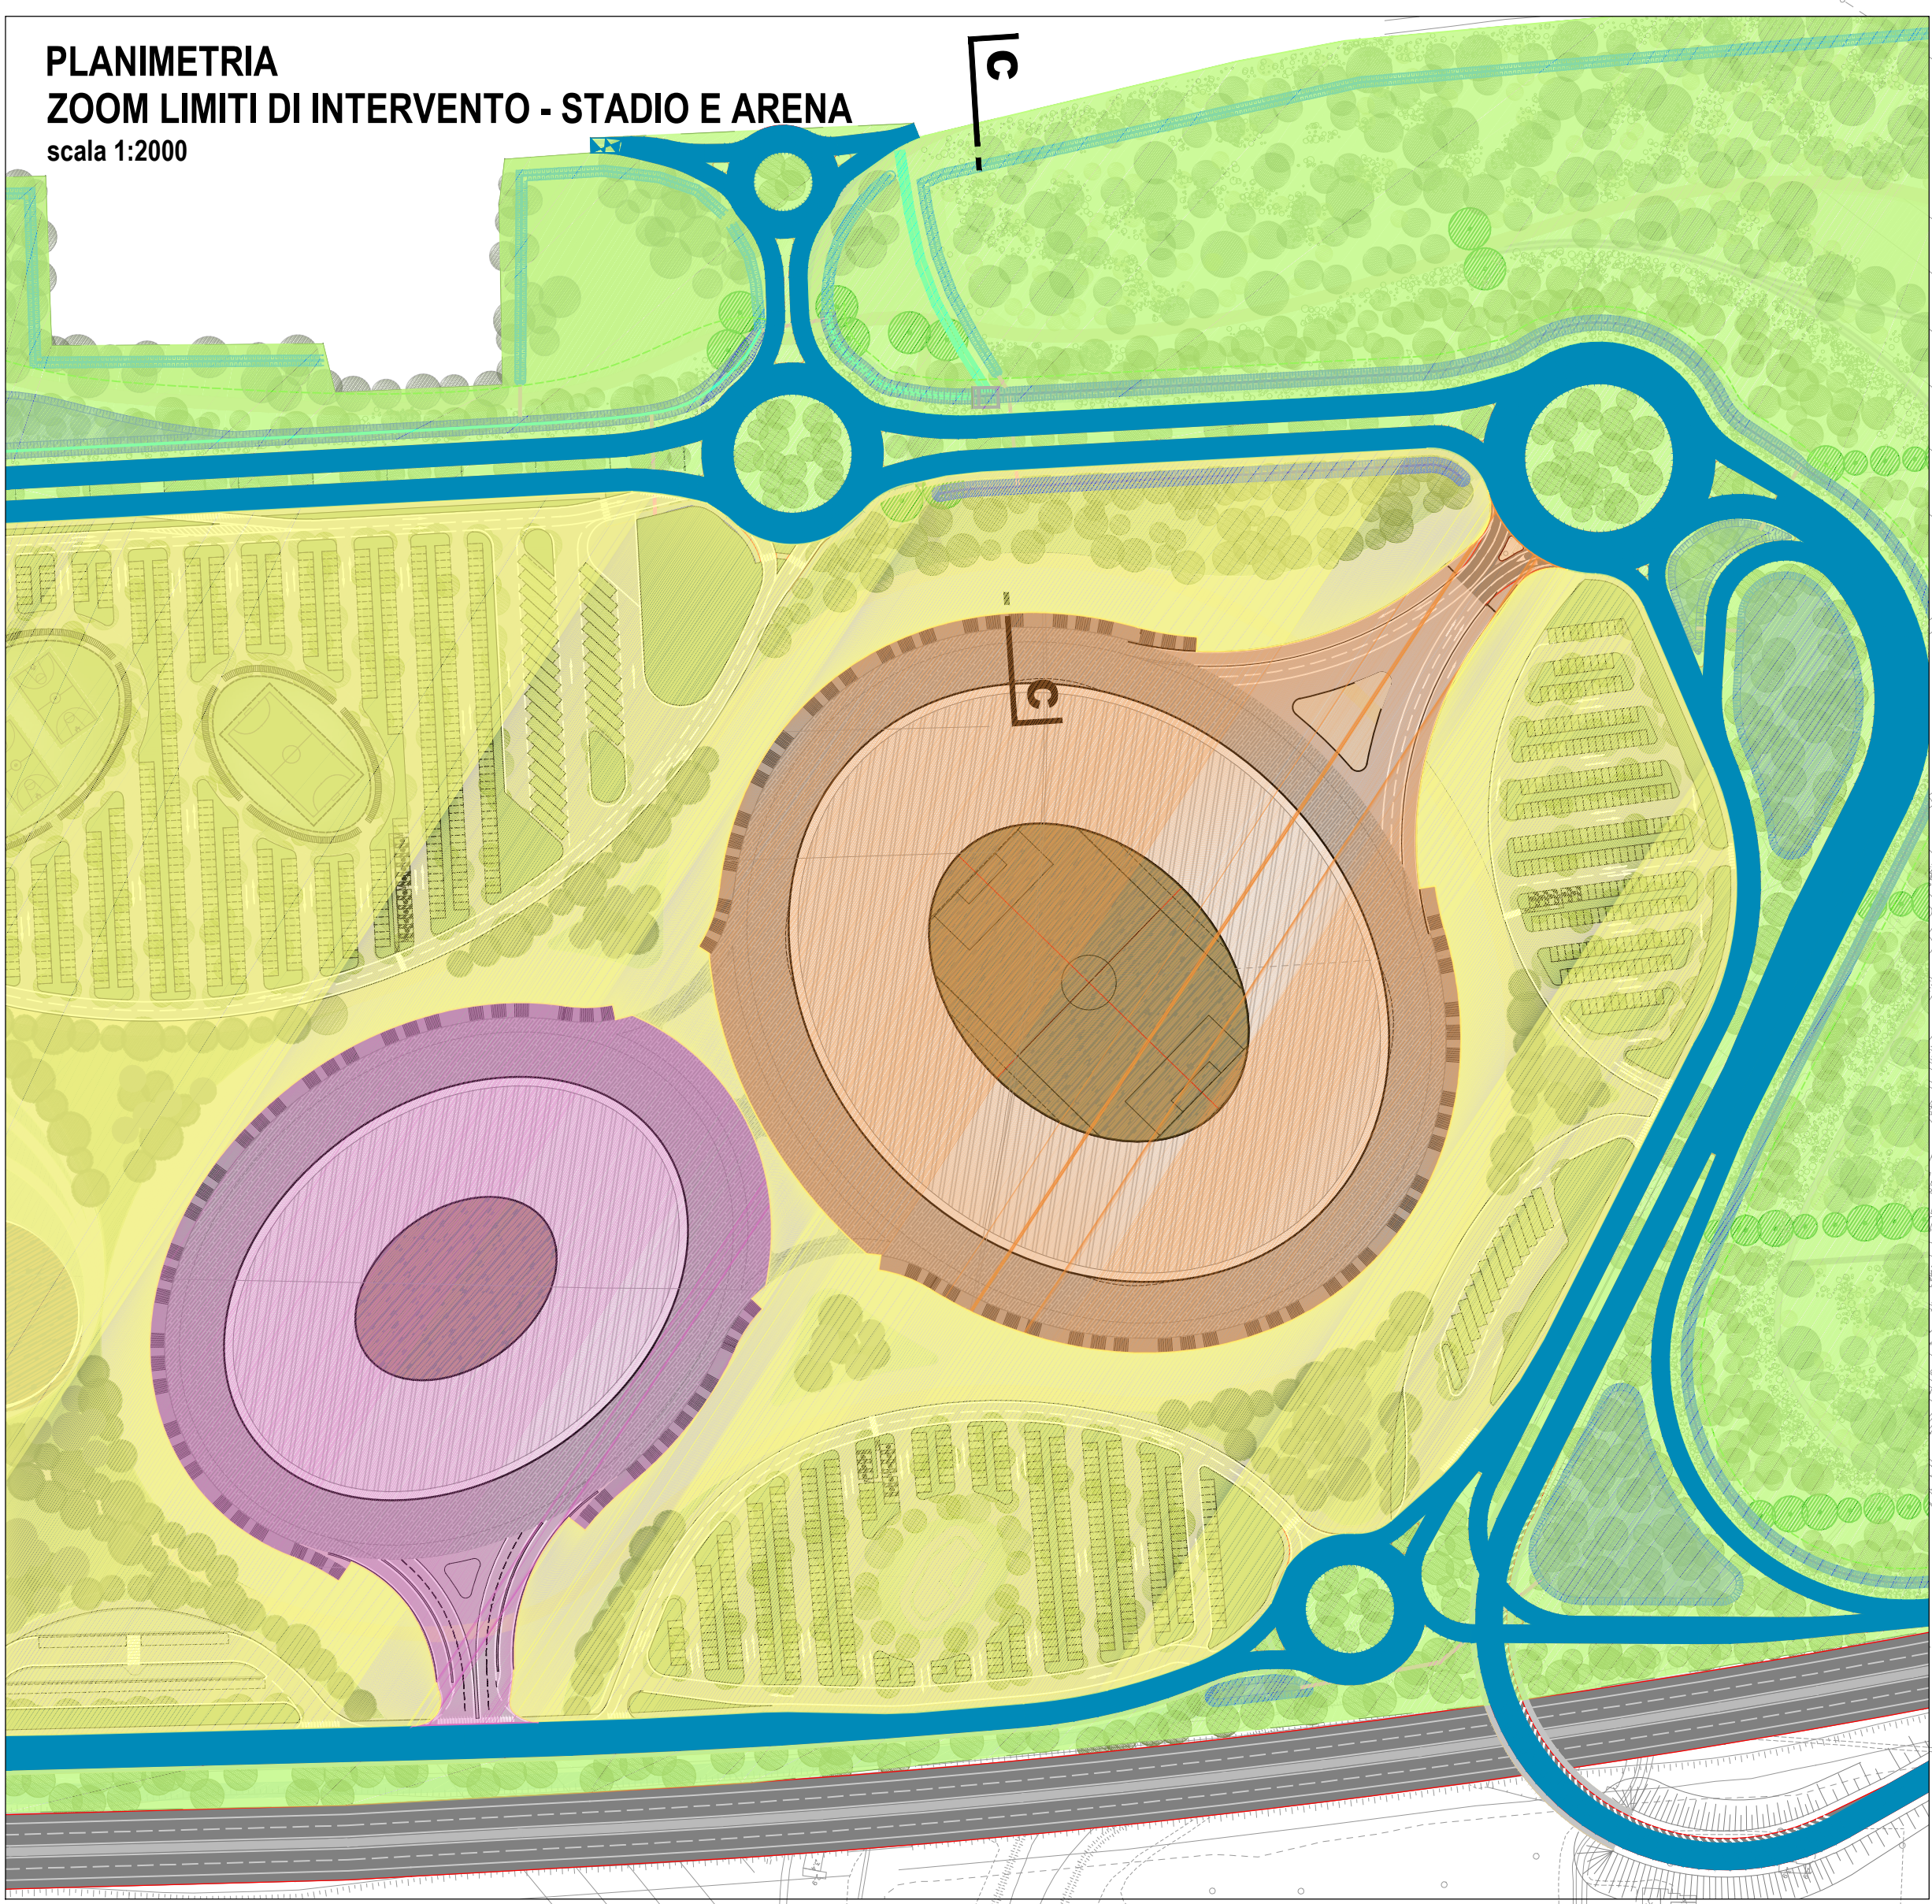

- I01_COMPLETAMENTO DELLA NUOVA VIABILITÀ TESSERA - AEROPORTO - STRALCIO 1
- COMPLETAMENTO DELLA NUOVA VIABILITÀ TESSERA - AEROPORTO - STRALCIO 2
OPERE PREVISTE IN PROGETTO ED **ESCLUSE DALL'APPALTO**
- I02_OPERE DI URBANIZZAZIONE INTERNA
- I03_OPERE A VERDE E DI PASSAGGIO
- I04_STADIO
- I05_ARENA
- ULTERIORI AMBITI SPORTIVI, SOCIALI, CULTURALI E DI AGGREGAZIONE A SERVIZIO DEL TERRITORIO PREVISTI IN PROGETTO ED **ESCLUSI DALL'APPALTO**
- OPERE A CARICO DI RFI
- OPERE A CARICO DI RFI _ PROIEZIONE PROGETTO LINEA FERROVIARIA

NOTE

L'INTERVENTO **I03** COMPRENDE ANCHE LE OPERE A VERDE INTERNE ALL'AMBITO DELL'INTERVENTO **I02**

L'INTERVENTO **I01** COMPRENDE ANCHE I SOTTOSERVIZI AFFERENTI ALL'INTERVENTO **I02** INTERFERENTI CON IL SEDIME STRADALE

SEZ A-A
scala 1:250



SEZ B-B
scala 1:250



SEZ C-C
scala 1:250



COMMITTENTE



COMUNE DI
VENEZIA



PROGETTO

PIANO INTEGRATO METROPOLITANO
EX ART 21 DL 152/21 - PNRR M5C2
INTERVENTO 2.2.

BOSCO DELLO SPORT
Intervento I02 - Opere di urbanizzazione interna

PROGETTISTA



30055 Milano (VI)
Viale Belvedere, 8/10
www.fcm-ingegneria.com
Tel. +39 041 5185 711
Fax +39 041 4265 933
cittadelasportiva@fcm-ingegneria.com

EMISSIONE

PROGETTO DI FATTIBILITÀ
TECNICO-ECONOMICA

(di cui agli artt. 44 e 48 del decreto-legge 31 maggio 2021, n. 77, convertito nella legge 29 luglio 2021, n. 108, delle prime indicazioni e prescrizioni per la stesura dei Piani di Sicurezza e dell'aggiornamento dello studio del traffico).

TITOLO ELABORATO

DOCUMENTI GENERALI

Planimetria limiti progettuali dei diversi
interventi

REV.	DATA	FILE	OGGETTO	DIS.	APPR.
a	18/03/22	ED-PTTE-008-A.jpg	Prima emissione	G. S.	A. B.
b					
c					
d					
e					
f					
g					
h					
RESPONSABILE UNICO DEL PROCEDIMENTO:			ELABORATO N.		
Ing. Simone Agronzi			D-009		
DATA	SCALA	FILE	N. INTERVENTO		
18/03/2022	1:4000	ED-PTTE-008-A.jpg	I02		
PROGETTO	DISEGNO	VERIFICA	APPROVAZIONE		
L. Ranzato	G. Sarlo	S. Rolda	A. Bonaventura		