


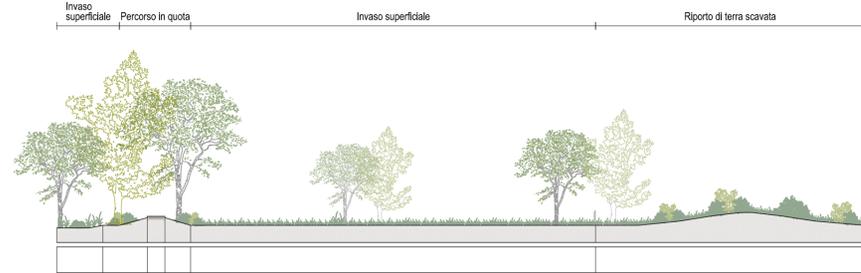

Sezione tipologica
Morfologia degli invasi superficiali e dei riporti di terra
scala 1:500



CALCOLO MOVIMENTI TERRA

Scavo
Riparto

Ambito	Scavo	Riparto
Ambito NORD	7.300 m ³	14.000 m ³
Ambito OVEST	8.500 m ³	1.800 m ³
Ambito SUD	23.000 m ³	23.000 m ³
Ambito Bosco Lineare L1	11.000 m ³	11.000 m ³
Ambito Bosco Lineare L2	17.000 m ³	17.000 m ³

Bosco dello Sport - Planimetria invasi superficiali
scala 1:5.000

COMMITTENTE



COMUNE DI VENEZIA
Città metropolitana di Venezia

PROGETTO

PIANO INTEGRATO METROPOLITANO EX ART 21 DL 152/21 - PNRR M5C2 INTERVENTO 2.2.

BOSCO DELLO SPORT
Intervento I03 - Opere a verde e di paesaggio

PROGETTISTA



Gruppo di progettazione
Agr. Dott. Roberta Rocco
Arch. Francesco Bortolato
Geom. Davide Folin
Arch. Francesca Giannin
Ing. Loris Lovo
Dott. Francesca Pavanello
Dott. Alessandro Vendramini

AGRITECO Ambiente Progetto Territorio sc
via Toffa 13 - 30135 Marghera (VI) | www.agriteco.com
agriteco.pro@agriteco.com | agriteco@agriteco.it | tel. +39041502454
fax 041503106

EMISSIONE

PROGETTO DI FATTIBILITÀ TECNICO-ECONOMICA

(di cui agli artt. 44 e 48 del decreto-legge 31 maggio 2021, n. 77, convertito nella legge 29 luglio 2021, n. 108, delle prime indicazioni e prescrizioni per la stesura dei Piani di Sicurezza e dell'aggiornamento dello studio del traffico).

TITOLO ELABORATO

OPERE A VERDE E DI PAESAGGIO
Ambito corridoio verde - bosco
Planimetria Invasi superficiali

REV.	DATA	FILE	OGGETTO	DIS.	APPR.
a	18/03/22	I03-PFTEL-014-A.dwg	Prima emissione	F.G.	R.R.
b					
c					
d					
e					
f					
g					
h					

RESPONSABILE UNICO DEL PROCEDIMENTO: Arch. Cristina Guerretta

ELABORATO N. **L-014**

DATA	SCALA	FILE	N. INTERVENTO
18/03/22	1:5.000	I03-PFTEL-014-A.dwg	I03

PROGETTO	DISEGNO	VERIFICA	APPROVAZIONE
R. Rocco	F. Bortolato	R. Rocco	A. Vendramini