





AMBITO BOSCO DEL FIUME - Planimetria di progetto
scala 1:2.500


SEZIONE AA'
scala 1:200

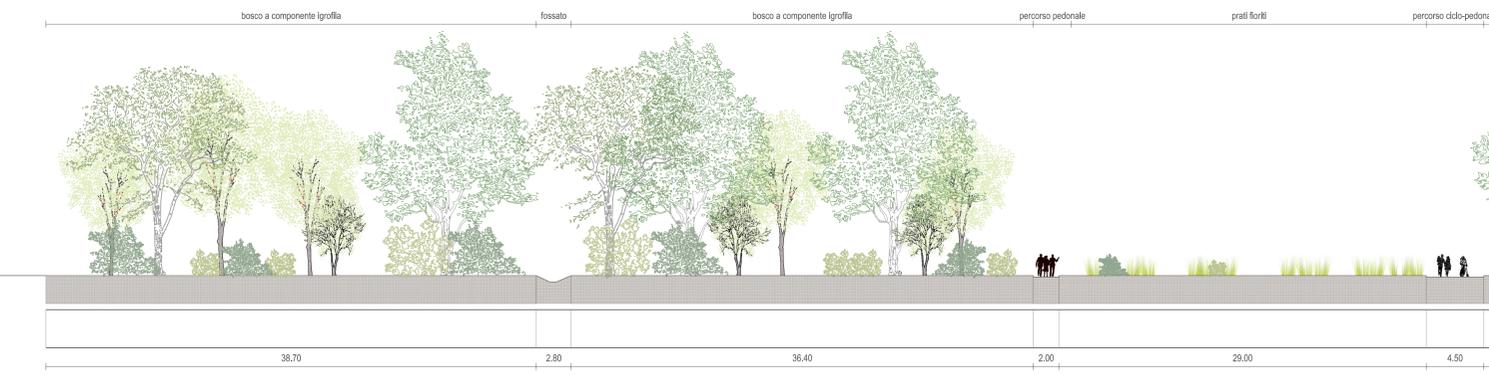

SEZIONE AA'
scala 1:200

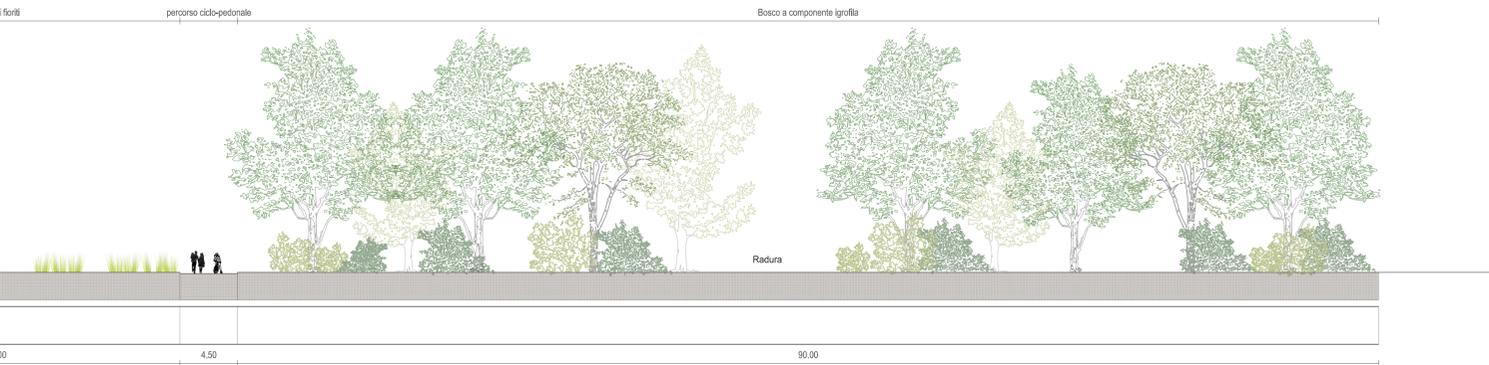

SEZIONE BB'
scala 1:200

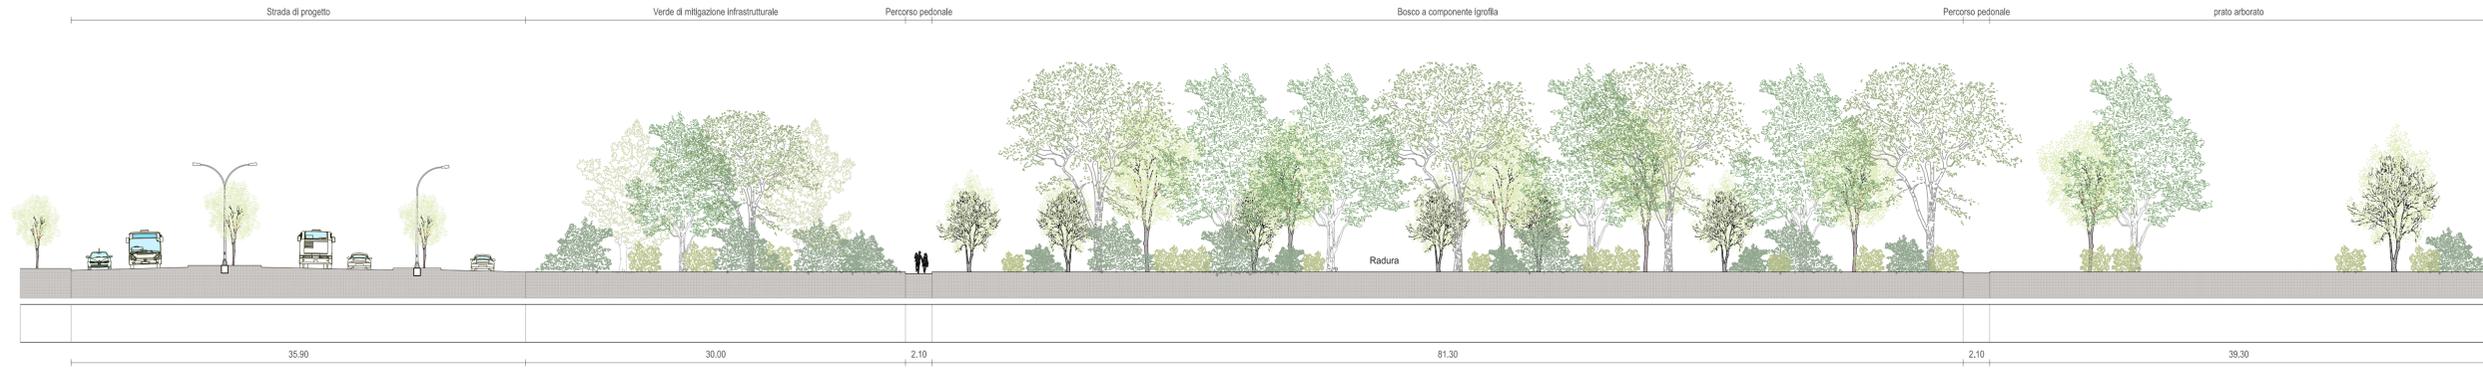

COMMITTENTE

COMUNE DI VENEZIA
Città metropolitana di Venezia

PROGETTO
**PIANO INTEGRATO METROPOLITANO
EX ART 21 DL 152/21 - PNRR M5C2
INTERVENTO 2.2.**

BOSCO DELLO SPORT
Intervento I03 - Opere a verde e di paesaggio

PROGETTISTA

AGRITECO Ambiente Progetto Territorio sc
via Tullio 12, 20125 Mantova (MN) | www.agriteco.com
agriteco_info@agriteco.com | agriteco@agriteco.com | tel +39041550494
fax 041530019

Gruppo di progettazione
Agr. Dott. Roberto Rocco
Arch. Francesco Bortolato
Geom. Davide Folin
Arch. Francesca Gianini
Ing. Luca Lupo
Dott. Francesca Pavanello
Dott. Alessandro Vendramini

**PROGETTO DI FATTIBILITÀ
TECNICO-ECONOMICA**

(di cui agli artt. 44 e 48 del decreto-legge 31 maggio 2021, n. 77, convertito nella legge 29 luglio 2021, n. 108, delle prime indicazioni e prescrizioni per la stesura dei Piani di Sicurezza e dell'aggiornamento dello studio del traffico).

TITOLO ELABORATO
**OPERE A VERDE E DI PAESAGGIO
Ambito Bosco Nord - Bosco del fiume**
Sezioni tipologiche

REV.	DATA	FILE	OGGETTO	DIS.	APPR.
a	18/03/22	EMPTTE-007-A.dwg	Piena emissione	F.B.	R.R.
b					
c					
d					
e					
f					
g					
h					

RESPONSABILE UNICO DEL PROCEDIMENTO:
Arch. Cristina Guerretta

ELABORATO N.
L-007

DATA:	SCALA:	FILE:	N. INTERVENTO
18/03/22	1:200	M3-PTTE-007-A.dwg	I-03
PROGETTO R. Rocco	DISEGNO F. Bortolato	VERIFICA R. Rocco	APPROVAZIONI A. Vendramini