




SUPERFICIE TOTALE AREE PARCHEGGI		9,77 ha
Viabilità interna parcheggi		4,52 ha
Aree a verde parcheggi		2,65 ha
Stalli inerbiti		2,60 ha
N alberi		1.261,00
N arbusti		495,00

----- Limite ambito


----- Aree parcheggi

C1	6.800 m ²
C2	52.250 m ²
C3	8.800 m ²
C4	3300 m ²
C5	16.350 m ²
C6	4.100 m ²
C7	6.500 m ²

Sezione tipologica parcheggi
Scala 1:200

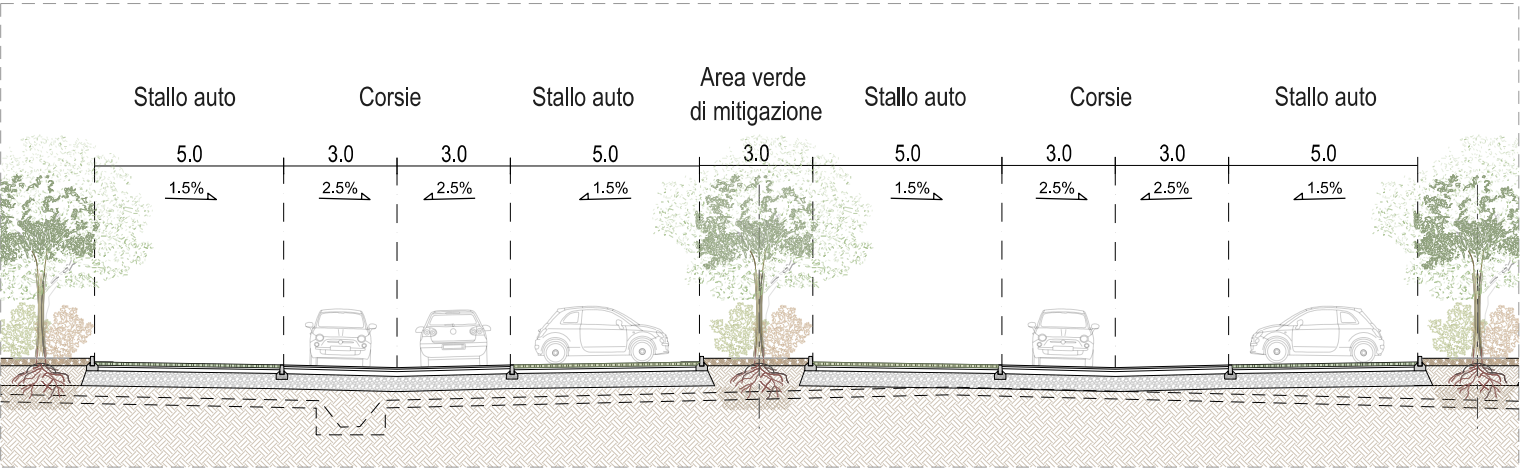

Pacchetto dettaglio costruttivo stalli con elementi autobloccanti in cls
Scala 1:20

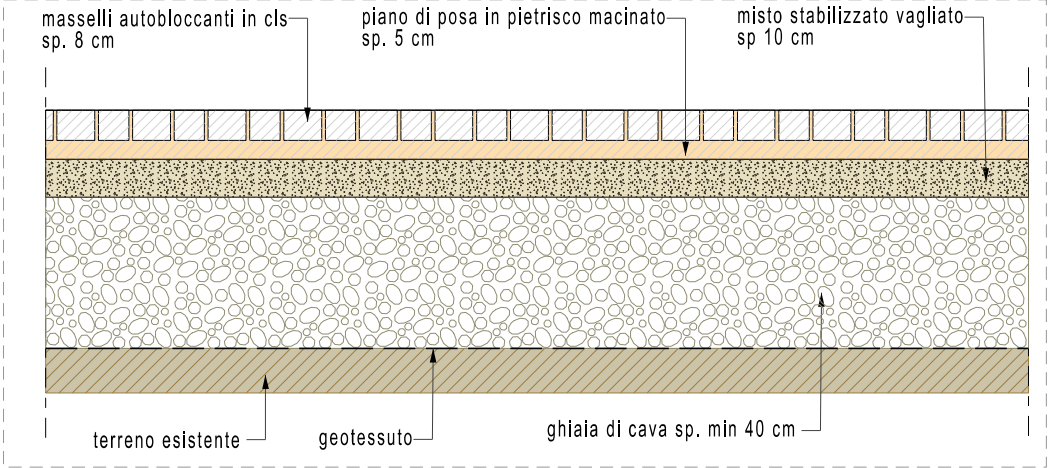

Schema A - planimetria parcheggi con stalli a ghiaia inerbita/elementi autobloccanti in cls
Scala 1:500



Stalli parcheggi
ghiaia inerbita o elementi
autobloccanti in cls

Aree a verde di mitigazione
con alberature e arbusti
a gruppi

Stalli ciclomotori inerbiti
a gruppi alberati

Aree a prato
alberature a gruppi

Aree di aggregazione
Campi sportivi

Schema A - planimetria parcheggi con stalli inerbiti e a gruppi arborati
Scala 1:500



Stalli parcheggi
ghiaia inerbita o elementi
autobloccanti in cls

Stalli verdi con alberature
e arbusti

Aree a verde di mitigazione
con alberature e arbusti
a gruppi

Stalli ciclomotori inerbiti
a gruppi alberati

Aree a prato
alberature a gruppi

Aree di aggregazione
Campi sportivi

Specie utilizzate per la costituzione dei parcheggi arborati	
Specie arboree	Specie arbustive
<i>Carpinus betulus "fastigiata"</i> <i>Fraxinus oxycarpa</i> <i>Fraxinus ornus</i> <i>Tilia cordata</i> <i>Acer monspessulanum</i> <i>Acer platanoides "globosum"</i>	<i>Cornus sanguinea</i> <i>Crataegus monogyna</i> <i>Euonymus europaeus</i> <i>Ligustrum vulgare</i> <i>Prunus spinosa</i> <i>Rosa canina</i> <i>Sambucus nigra</i> <i>Viburnum opulus</i>



Acer riccio
(*Acer platanoides "globosum"*)



Acer minore
(*Acer monspessulanum*)



Orniello
(*Fraxinus ornus*)




Carpino bianco fastigiato
(*Carpinus betulus "fastigiata"*)



Frassino ossifillo
(*Fraxinus oxycarpa*)



Tiglio selvatico
(*Tilia cordata*)

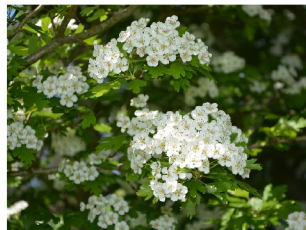

Biancospino
(*Crataegus monogyna*)



Sambuco
(*Sambucus nigra*)



Prugnolo
(*Prunus spinosa*)



Pallon di Maggio
(*Viburnum opulus*)



Fusaggine
(*Euonymus europaeus*)




Sanguinella
(*Cornus sanguinea*)



Rosa canina
(*Rosa canina*)



Ligustro
(*Ligustrum vulgare*)

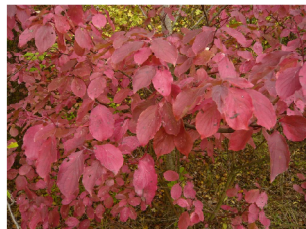

Sanguinella con foglie rosse
(*Cornus sanguinea*)



COMMITTENTE



**COMUNE DI
VENEZIA**



PROGETTO

**PIANO INTEGRATO METROPOLITANO
EX ART 21 DL 152/21 - PNRR M5C2
INTERVENTO 2.2.**

BOSCO DELLO SPORT

Intervento 103 - Opere a verde e di paesaggio

PROGETTISTA



ricerca:research
pianificazione:planning
progettazione:project

AGRITE.CO. Ambiente Progetto Territorio sc
via Toffoli 13 - 30135 Marghera (VE) | www.agriteco.com
agriteco.info@agriteco.com | agriteco@pec.it | tel +39041920484
fax 041930106

Gruppo di progettazione

Agr. Dott. Roberta Rocco
Arch. Francesco Bortolato
Geom. Davide Folin
Arch. Francesca Giantin
Ing. Loris Lovo
Dott. Francesca Pavanello
Dott. Alessandro Vendramini

EMISSIONE

**PROGETTO DI FATTIBILITÀ
TECNICO-ECONOMICA**

(di cui agli artt. 44 e 48 del decreto-legge 31 maggio 2021, n. 77,
convertito nella legge 29 luglio 2021, n. 108, delle prime
indicazioni e prescrizioni per la stesura dei Piani di Sicurezza e
dell'aggiornamento dello studio del traffico).

TITOLO ELABORATO

OPERE A VERDE E DI PAESAGGIO

Ambito sportivo

Planimetria verde parcheggi con sezioni tipologiche

REV.	DATA	FILE	OGGETTO	DIS.	APPR.
a	18/03/22	I03-PFTE-I003-A.dwg	Prima emissione	F.G.	R.R.
b					
c					
d					
e					
f					
g					
h					

RESPONSABILE UNICO DEL PROCEDIMENTO:

Arch. Cristina Guerretta

ELABORATO N.

I-003

DATA:	SCALA:	FILE:	N. INTERVENTO
18/03/22	varie	I03-PFTE-I003-A.dwg	I03
PROGETTO	DISEGNO	VERIFICA	APPROVAZIONE
R. Rocco	F. Giantin	R. Rocco	A. Vendramini