



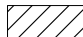

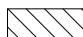
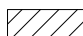

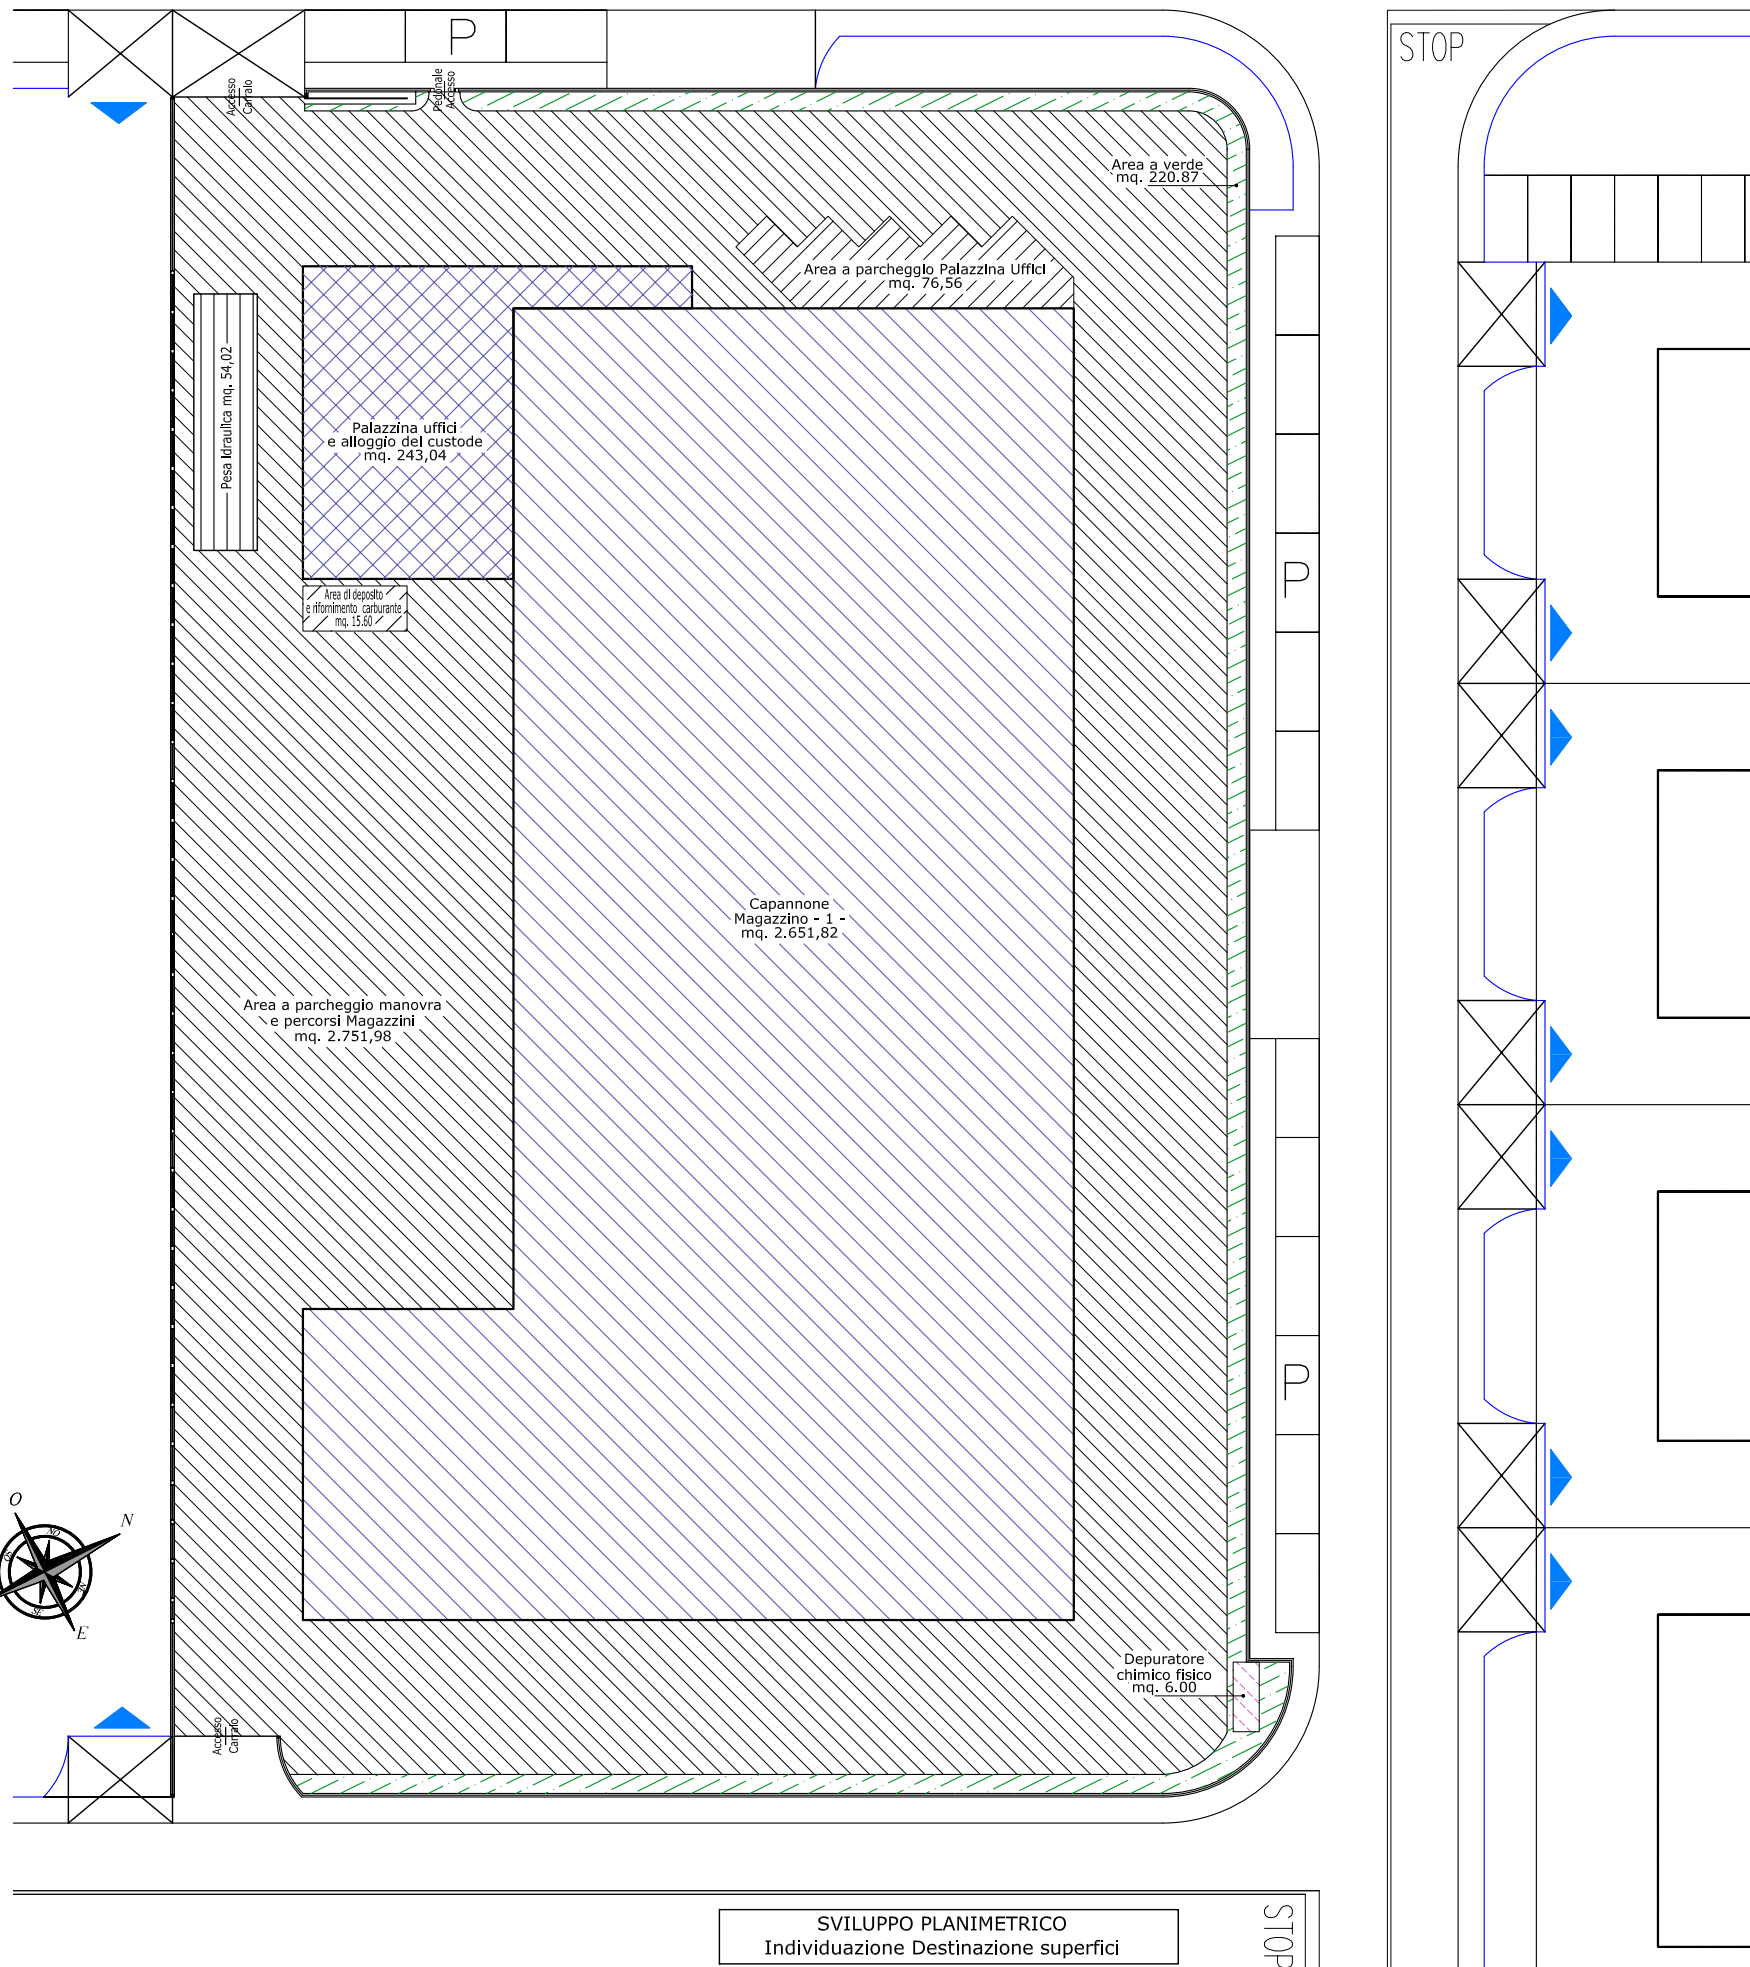


DATI METRICI			
Superficie Catastale	mq	6.101,00	
Superficie Reale	mq	6.101,00	
Superficie coperta massima (50% della superficie reale)	mq	3.050,50	
Superficie coperta di progetto:			
Capannone Magazzino - 1 -	mq	2.651,82	
Palazzina uffici e alloggio custode	mq	243,04	
tot.	mq	2.894,86	
DESTINAZIONE SUPERFICI			
Superficie Capannone Magazzino - 1 -	mq	2.651,82	
Superficie Palazzini uffici e alloggio custode	mq	243,04	
Area depuratore chimico fisico	mq	6,00	
Area di deposito e rifornimento carburante	mq	15,60	
Pesa idraulica	mq	54,02	
Area a parcheggio manovra e percorsi magazzini	mq	2.751,98	
Area a parcheggio Palazzina Uffici	mq	76,56	
Superficie a verde	mq	220,87	
tot.	mq	6.019,89	

-  Palazzina Uffici
-  Capannone Magazzino - 1 -
-  Magazzino 2
-  Depuratore chimico fisico
-  Area di deposito e rifornimento carburante
-  Pesa Idraulica
-  Area a parcheggio manovra e percorsi Magazzini
-  Area a parcheggio manovra e percorsi Palazzina uffici
-  Area a Verde (aiuole)



		
REGIONE VENETO	PROVINCIA DI VENEZIA	COMUNE DI CAMPAGNA LUPIA
<p>VALUTAZIONE DI IMPATTO AMBIENTALE E CONTESTUALE APPROVAZIONE DEL PROGETTO DI UN "NUOVO IMPIANTO DI RECUPERO RIFIUTI SPECIALI E AUTODEMOLIZIONE"</p> <p>DA INSEDIARE IN Comune di Campagna Lupia</p> <p><small>Procedura di Valutazione di Impatto Ambientale ai sensi dell'art. 23 del D.Lgs. n. 152/2006 e s.m.i.</small></p>		
TAVOLA	Descrizione:	SVILUPPO PLANIMETRICO, INDIVIDUAZIONE DESTINAZIONE SUPERFICI, DATI METRICI
A2.7	Livello:	DEFINITIVO
	Settore:	RIFIUTI / VIA
	Rif. Catastali:	Fig. 9 - Mapp. 1611, 1613, 1473, 1614, 1588, 1469, 1592, 1593, 1474, 1589, 1591, 1470
	Scala:	1:200
	Data:	16.06.2014
	Orientamento:	
COMMITTENTE / PROPRIETARIO: CONDOTTORE DELL'ATTIVITA' MANIERO GIANNI Via Volta, 5 - 30030 Fossò (VE) Loc. Sandon Tel. - Fax: 041466890 C.F.: MNRGN66P05D325K		
STUDIO INCARICATO: SIGUR PROJECT arch. Bozzato Debora - geom. Moressa Omar Via Marzabotto n. 53 - 30010 Campagna Lupia (VE) Loc. Lugato TEL. - FAX: 041518513 sigur_project@benet.it omar.moressa@sigurpec.it - debora.bozzato@archwork4pec.it C.F. e P.IVA: 04082190275		
Arch. Bozzato Debora <small>Incaricato ai sensi dell'art. 2025 Ordine degli Architetti della Provincia di Venezia</small> Geom. Moressa Omar <small>Incaricato ai sensi dell'art. 2030 Ordine dei Geometri della Provincia di Venezia</small>		
Arch. Bozzato Debora	Geom. Moressa Omar	

SVILUPPO PLANIMETRICO
Individuazione Destinazione superfici