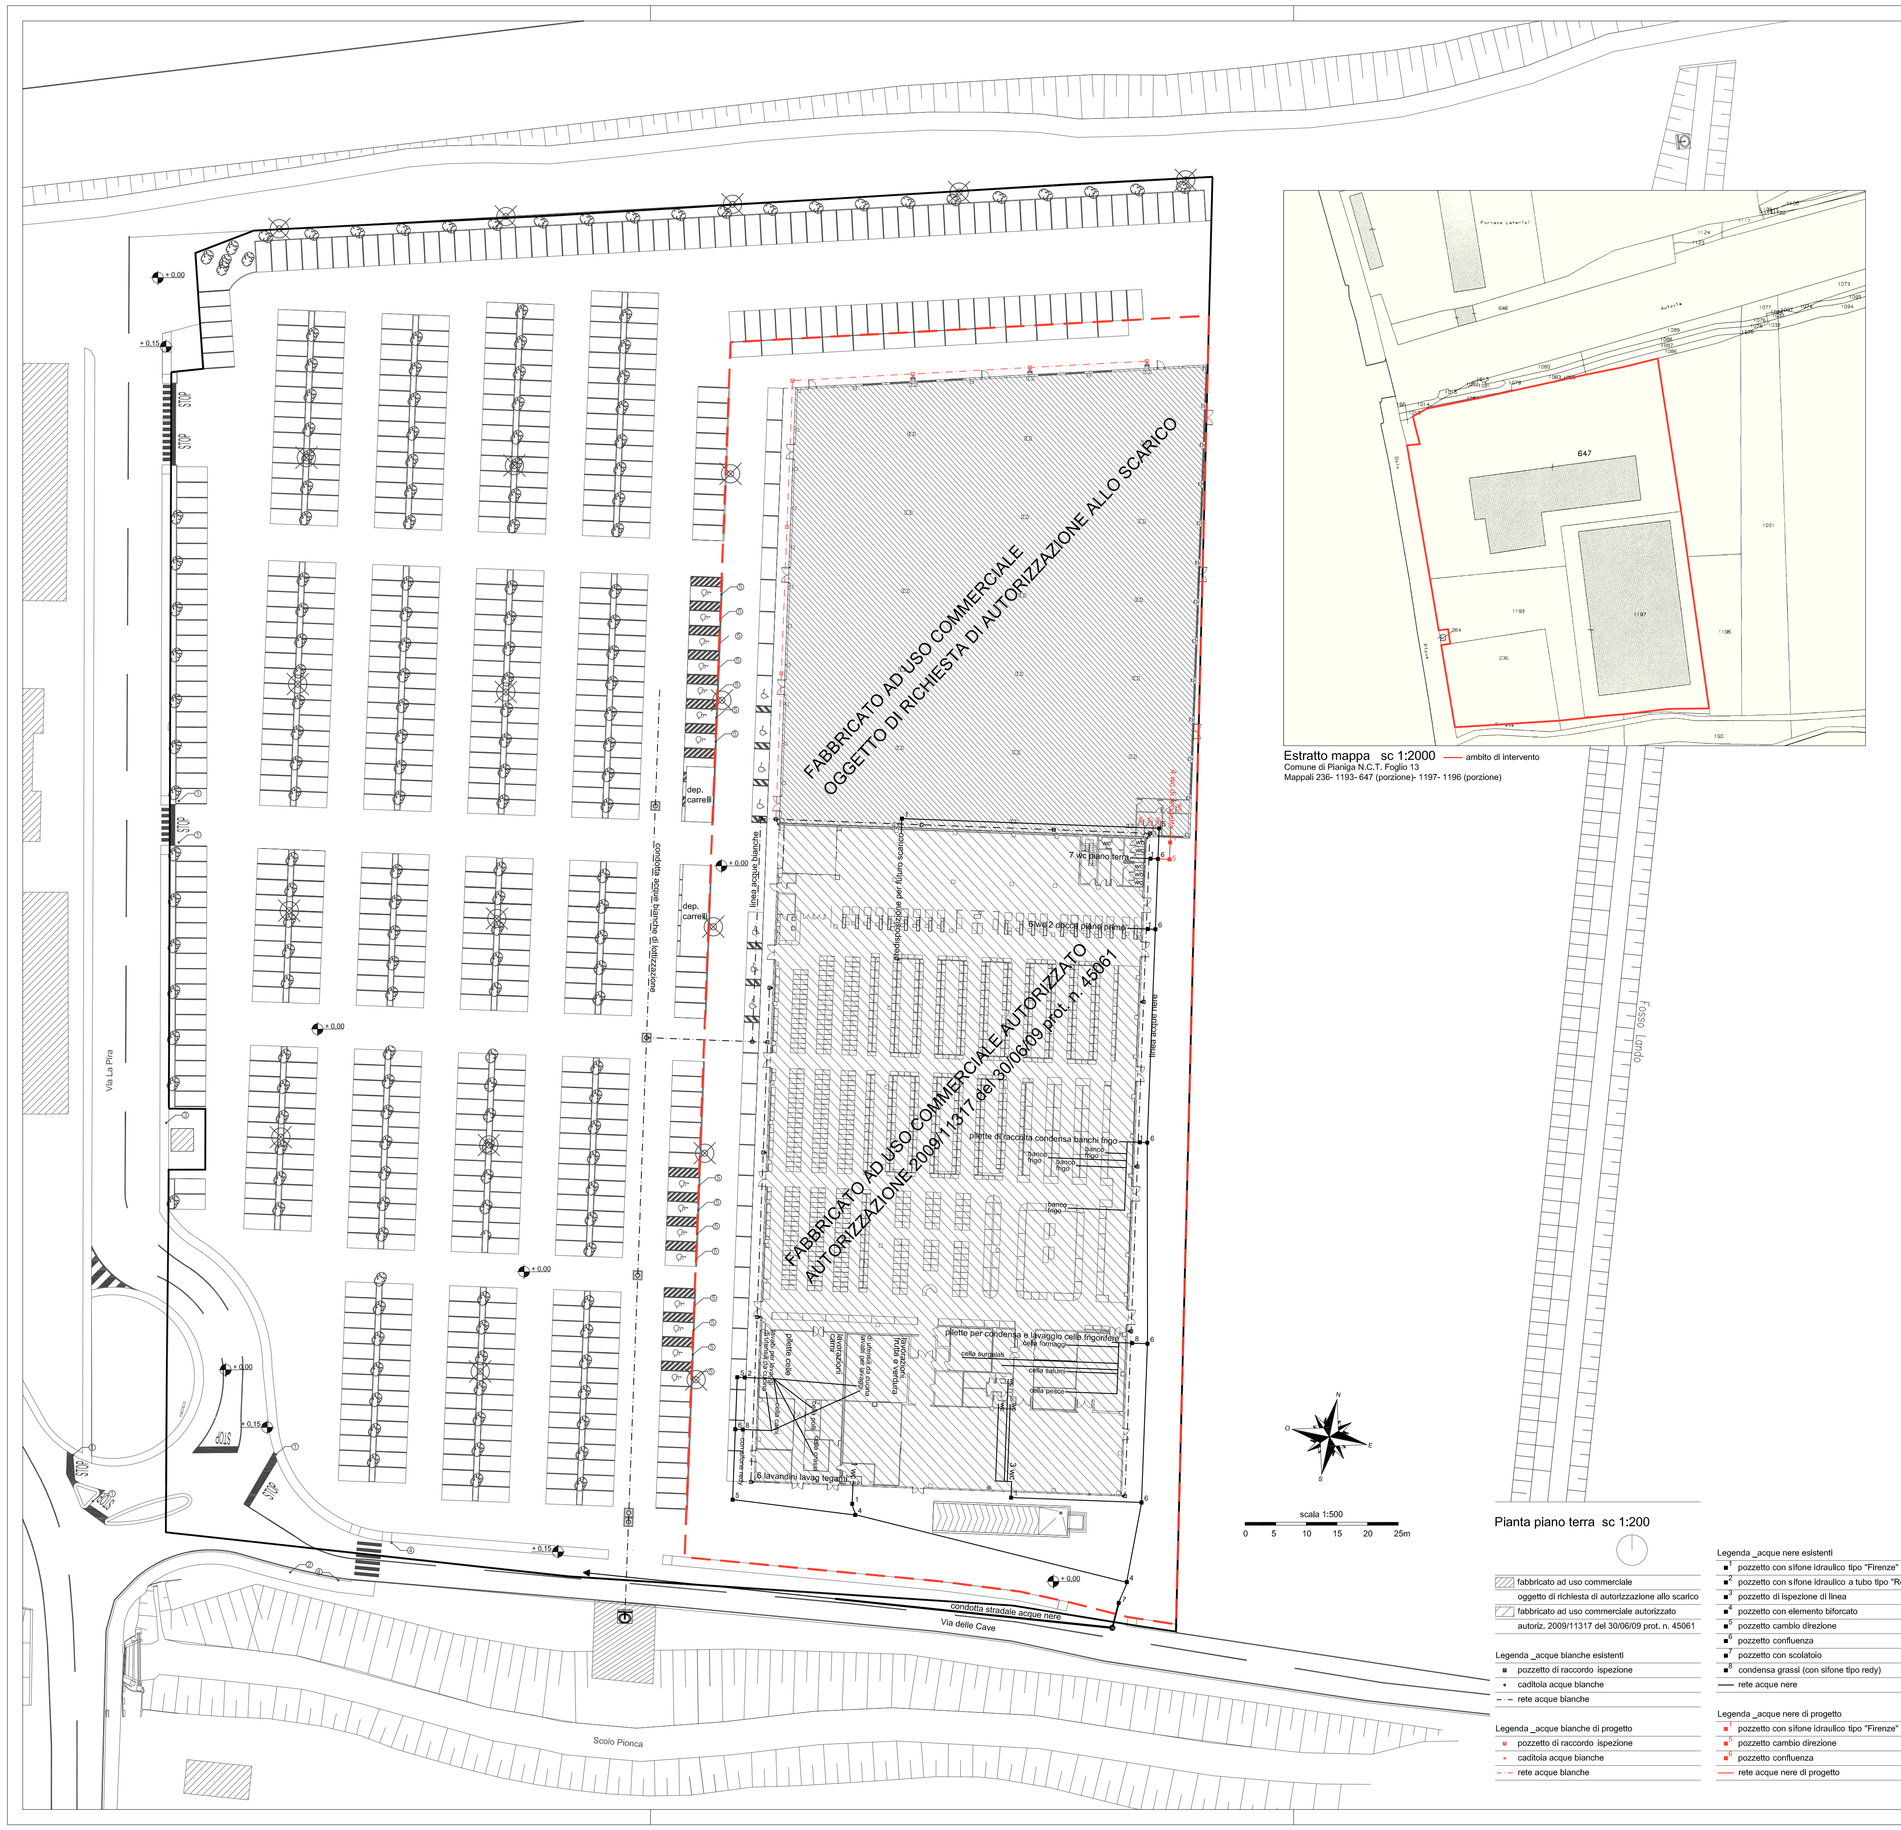

Pianta piano terra sc 1:200

Estratto mappa sc 1:2000 — ambito di intervento
Comune di Pianiga N.C.T. Foglio 13
Mappali 236- 1193- 647 (porzione)- 1197- 1196 (porzione)

SIMBOLI	DESCRIZIONE E PARTICOLARI
	Tubazioni acque nere: mm.120÷160
	S.P.V.C. serie pesante di colore rosso gres
1 S I	SIFONE IDRAULICO A TUBO pozzetto ispezionabile con all'interno sifone idraulico del tipo "Firenze" munito di sfiato (sifone a tubo in pvc per pozzetti in cls di nuova fabbricati) e di tappo a tenuta per l'ispezione particolare costruttivo
2 S C	POZZETTO PER IL CAMPIONAMENTO pozzetto di ispezione per il campionamento con all'interno un pezzo speciale sifone con doppia ispezione particolare costruttivo
3	ISPEZIONE DI LINEA pozzetto ispezionabile con all'interno un pezzo speciale a "T" munito di bicchiere con tappo a tenuta per l'ispezione particolare costruttivo
4	POZZETTO DI DERIVAZIONE pozzetto dotato di derivazione a 45° con o senza curva a 45° munita di tappo a tenuta per l'ispezione. particolare costruttivo
5	CAMBIO DIREZIONE pozzetto ispezionabile con all'interno un pezzo speciale T.E. di raccordo alle due curve 45°, posto ad ogni cambiamento significativo di direzione della condotta particolare costruttivo
6	CONFLUENZA pozzetto dotato di derivazione a 45° con o senza curva a 45°munita di tappo a tenuta per l'ispezione. particolare costruttivo
7	POZZETTO CON SCOLATOIO Pozzetto terminale di allacciamento al "baffo" della pubblica fognatura, con fondo a scolatoio impermeabile particolare costruttivo
8 C G	CONDENSA GRASSI Bacino circolare del diametro minimo di cm. 80 e avente due setti di protezione delle condotte di entrata e uscita con camera per la raccolta di grassi e saponi particolare costruttivo

PROVINCIA DI VENEZIA
COMUNE DI PIANIGA

PROGETTISTI

Pavia dott. geom. Marco
Via Marinoni, n°64 — tel./fax 041/469627
Pianiga — cell. 338/5070048
VENEZIA — geom.pavia@libero.it
marco.pavia@geopec.it

COMMITTENTE

F.lli LANDO s.p.a.
Sede legale Via E. degli Scrovegni, 1- PADOVA

PROGETTO

PROGETTO DI AMPLIAMENTO SUPERFICIE DI VENDITA CON MODIFICHE INTERNE FABBRICATO ADIBITO AD USO COMMERCIALE- BLOCCO "F1" VARIANTE IN CORSO D'OPERA AL P.di C. n. 28/2013

EMISSIONE

PROGETTO DEFINITIVO

TITOLO

PROGETTO DELL' IMPIANTO DI FOGNATURA NERA
PROGETTO DI IMPIANTO FOGNATURA BIANCA
AUTORIZZATA prot. 2629 - 2013 del 14/01/2013

REV.	DATA	FILE	OGGETTO	DIS.	APPR.
00	07/07/14			P.M.	
01					
02					
03					
04					
05					
06					
07					
08					
09					
10					

ELABORATO N. **UNICA**

DATA:	SCALA:	FILE:
LUGLIO 2014	1:2000 1:200	
J.N.	DISEGNATO	APPROVATO
	Pavia geom. dott. Marco	