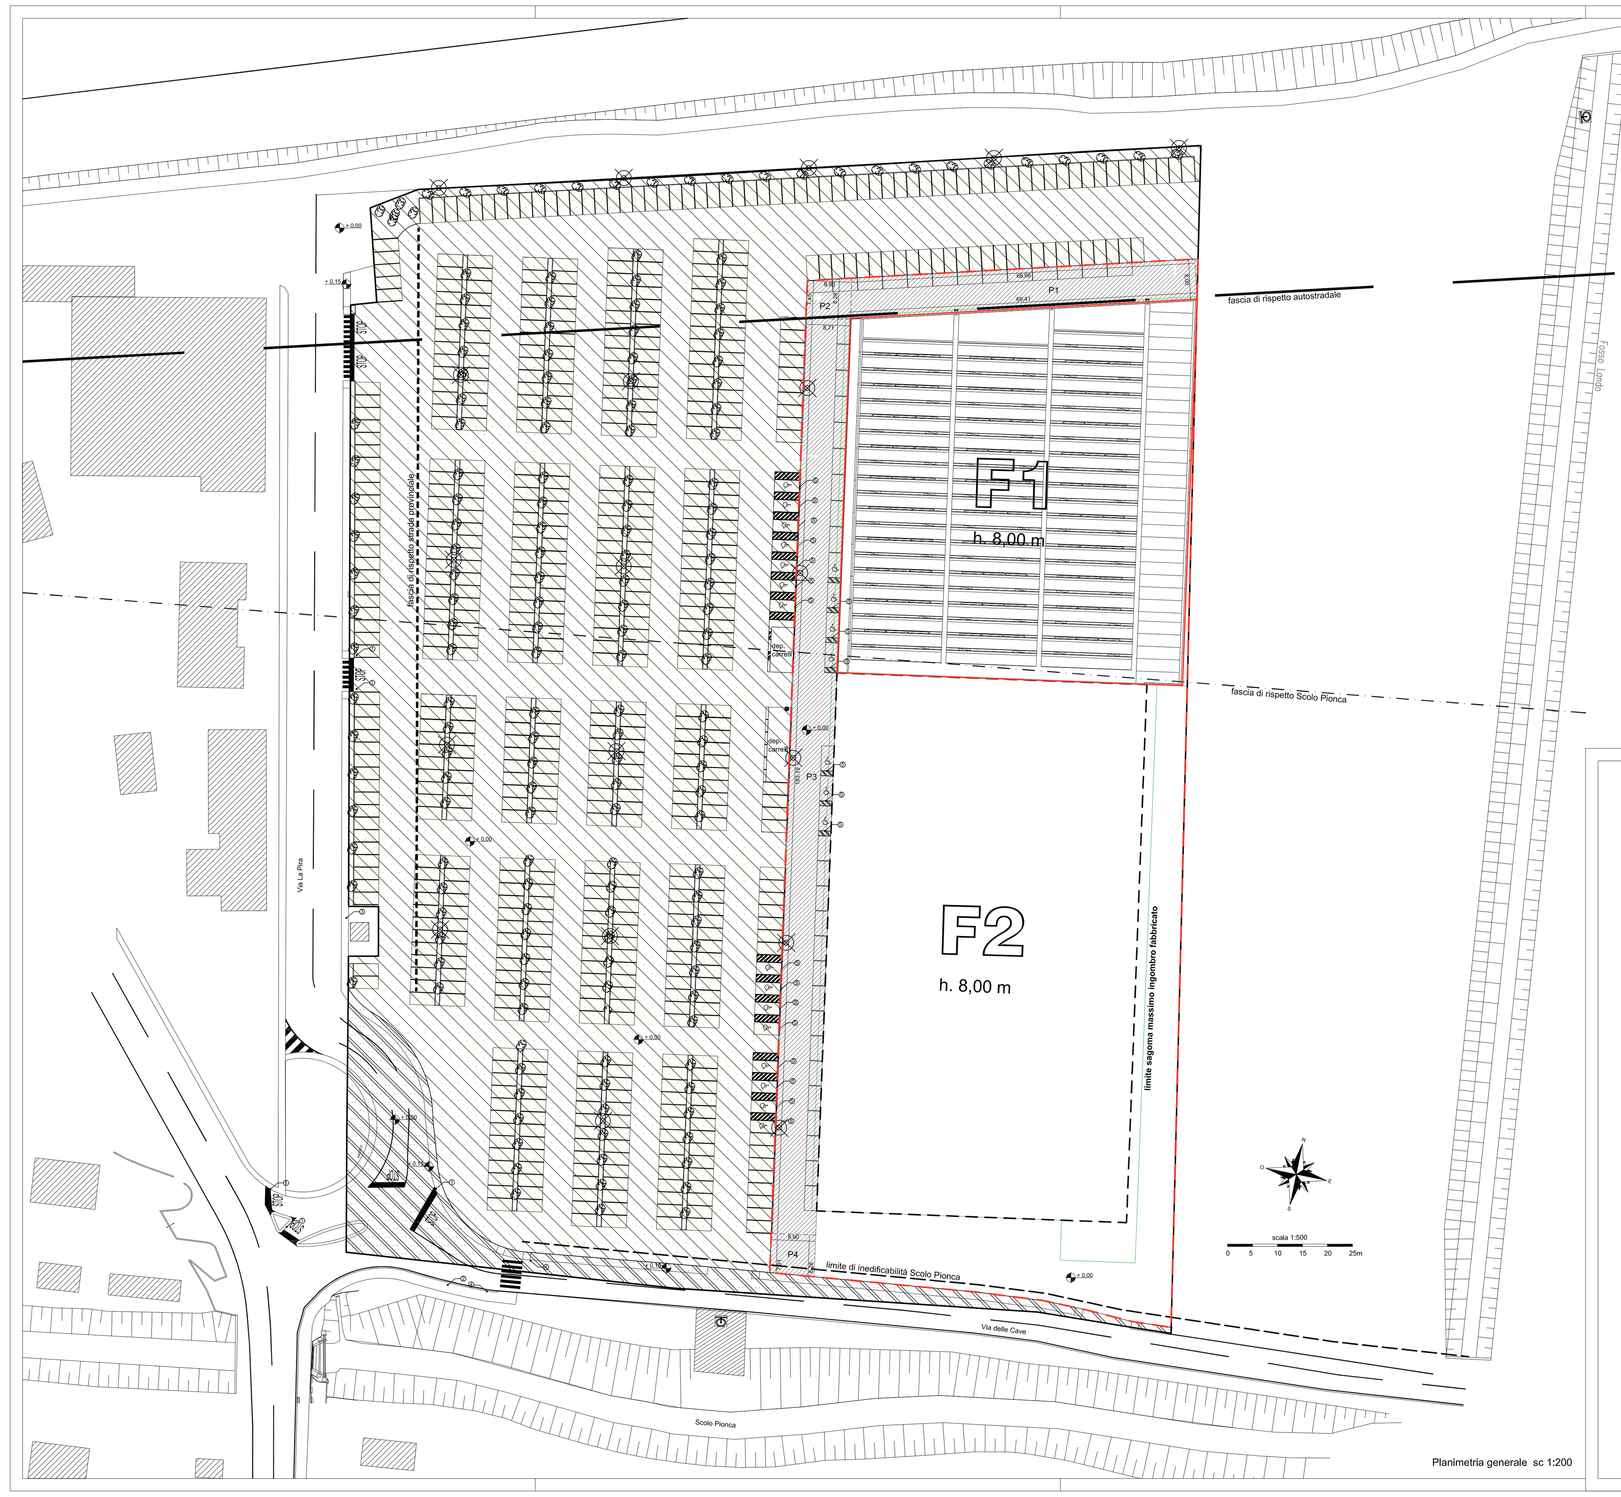

Planimetria generale sc 1:200

LEGENDA

- sagoma fabbricato autorizzato con P.C. 103/2009 del 03/11/2009 e successiva variante P.C. 62/2010 del 09/11/2010
- superficie coperta F1 ((70,90 + 77,34) x 69,10) / 2 = 5121,69 mq < 5268,85 mq (da P.di L. autorizzato)
- sagoma massimo ingombro fabbricati (da P. di L. autorizzato)
- superficie lotto 16251,71 mq (da P. di L. autorizzato)
- area di manovra e di parcheggio
  P1 = (68,66 + 69,41) x 8) / 2 = 552,28 mq
  P2 = ((7,45 + 8,28) x 8,90) / 2 = 70,00 mq
  P3 = 183,19 x 8,71 = 1595,58 mq
  P4 = ((7,91 + 8,28) x 8,90) / 2 = 72,05 mq
  Totale 2289,91 mq = 1625,17 mq (1/10 superficie lotto)
- area a parcheggio (area libera) da cedere mq 19762,46 (da P. di L. autorizzato)
- fascia di rispetto autostradale
- fascia di rispetto Scolo Pionca
- fascia di rispetto strada provinciale
- silteco Sistellar con n° 6 lampade 150 W montati pali 12 mt.
- attacco motopompa di VVFF (vedi parere VVFF prot. n° 23825 P/56325 Venezia 06/10/2009)
- pompa di sollevamento Ventas

LEGENDA SEGNALETICA

1. stop — fig. II n° 37 art. n° 107 fermarsi e dare precedenza
2. divieto di sosta — fig. II n° 74 art. n° 120 divieto di sosta
3. parcheggio — fig. II n° 76 art. n° 120 parcheggio
4. attraversamento pedonale — fig. II n° 303 art. n° 135 attraversamento pedonale
5. parcheggio handicap — fig. II n°79/a art. n° 120 sosta consentita a particolari categorie

indicatori di direzione

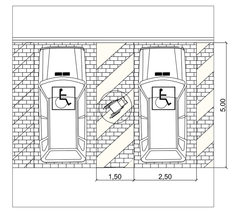

PROVINCIA DI VENEZIA
COMUNE DI PIANIGA

PROGETTISTI

Pavia dott. geom. Marco

Via Marinoni, n°64
Pianiga
VENEZIA

tel./fax 041/469627
cell. 339/5070048
geom.pavia@libero.it
marco.pavia@geopec.it

COMMITTENTE

F.lli LANDO s.p.a.
Sede legale Via E. degli Scrovegni, 1- PADOVA

PROGETTO

PROGETTO DI AMPLIAMENTO SUPERFICIE DI VENDITA CON MODIFICHE INTERNE FABBRICATO ADIBITO AD USO COMMERCIALE- BLOCCO "F1" VARIANTE IN CORSO D'OPERA AL P.dl C. n. 28/2013

EMISSIONE

PROGETTO DEFINITIVO

TITOLO

PLANIMETRIA GENERALE
CALCOLO STANDARD A PARCHEGGIO LOTTO L1

REV.	DATA	FILE	OGGETTO	DIS.	APPR.
00	07/07/14			P.M.	
01					
02					
03					
04					
05					
06					
07					
08					
09					
10					

ELABORATO N. 02

DATA:	SCALA:	FILE:
LUGLIO 2014	1:500 1:100	
J.N.	DISEGNATO	APPROVATO
	Pavia geom. dott. Marco	