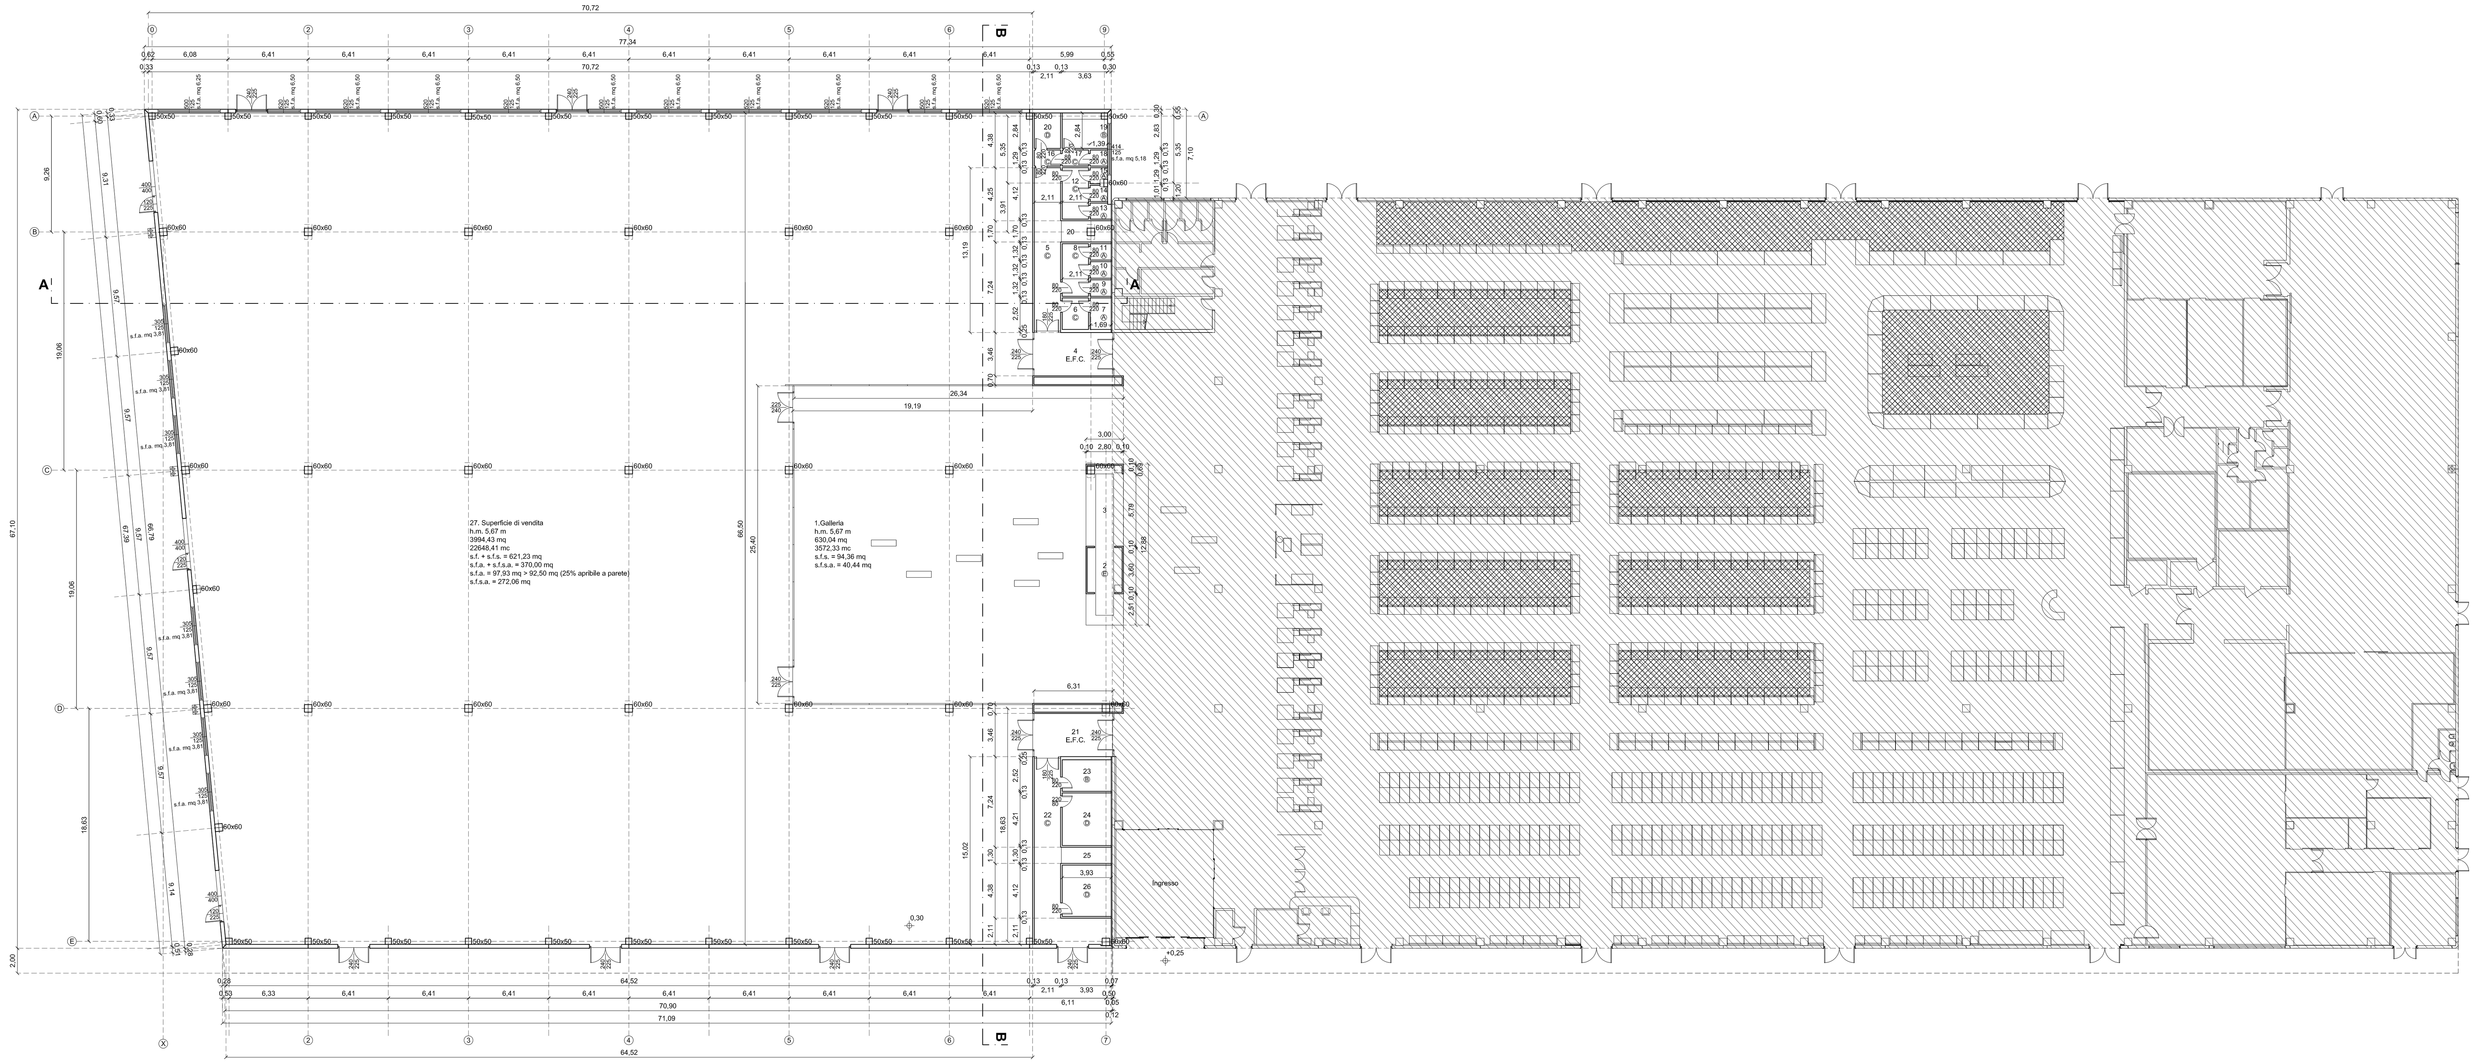

Pianta piano terra- superfici finestrate a parete sc 1:200

fabbricato commerciale già autorizzato P.C. 103/2009 del 03/11/2009
successiva variante P.C. 62/2010 del 09/11/2010

s.f. = superficie finestrata a parete
s.f.s. = superficie finestrata a soffitto (tipo shed)
s.f.a. = superficie finestrata apribile a parete
s.f.s.a. = superficie finestrata apribile a soffitto (tipo shed)
E.F.C. = EVACUATORE FUMI E CALORE
(A)= WC CON SISTEMA TEMPORIZZATO PER IL RICAMBIO D'ARIA CON 10 RICAMBI/H D'ARIA
(B)= SPOGLIATOIO CON SISTEMA TEMPORIZZATO PER IL RICAMBIO D'ARIA CON 10 RICAMBI/H D'ARIA
(C)= ANTI- LOCALE FILTRO CIECHI CON PRESA D'ARIA DIRETTA CON L'ESTERNO
(D)= DEPOSITO ALIMENTI- MAGAZZINO CON SISTEMA TEMPORIZZATO PER IL RICAMBIO D'ARIA CON 3 RICAMBI/H D'ARIA
(E)= ASPIRAZIONE MECCANICA CON 5 RICAMBI/H D'ARIA LOCALE PREPARAZIONE CIBI PRECOTTI

NUOVA SUPERFICIE DI VENDITA IN AMPLIAMENTO 3994,43 mq

s.f. = superficie finestrata a parete = (5,00 x 1,25) + (5,20 x 1,25 x 10) + (3,05 x 1,25 x 7) = 97,93 mq
s.f.s. = superficie finestrata a soffitto (tipo shed) 0,80 x 9,20 x 6 = 44,16 mq
0,80 x 13,02 x 46 = 479,14 mq
totale s.f. + s.f.s. = 621,23 mq
s.f.a. = superficie finestrata apribile a parete = (5,00 x 1,25) + (5,20 x 1,25 x 10) + (3,05 x 1,25 x 7) = 97,93 mq
s.f.s.a. = superficie finestrata apribile a soffitto (tipo shed) 0,80 x 9,20 x 3 = 22,08 mq
0,80 x 13,02 x 24 = 249,98 mq
totale s.f.a. + s.f.s.a. = 370,00 mq

NUOVA GALLERIA COMMERCIALE DI SERVIZIO 630,04 mq

s.f.s. = superficie finestrata a soffitto (tipo shed) 0,80 x 3,83 x 7 = 21,45 mq
0,80 x 13,02 x 7 = 72,91 mq
totale s.f. + s.f.s. = 94,36 mq
s.f.s.a. = superficie finestrata apribile a soffitto (tipo shed) 0,80 x 3,83 x 3 = 9,19 mq
0,80 x 13,02 x 3 = 31,25 mq
totale s.f.a. + s.f.s.a. = 40,44 mq

PROVINCIA DI VENEZIA
COMUNE DI PIANIGA

PROGETTISTI

Pavia dott. geom. Marco

Via Marinoni, n°64
Pianiga
VENEZIA

tel./fax 041/4659527
cell. 338/5070048
geom.pavia@libero.it
marco.pavia@geopec.it

COMMITTENTE

F.lli LANDO s.p.a.
Sede legale Via E. degli Scrovegni, 1- PADOVA

PROGETTO

PROGETTO DI AMPLIAMENTO SUPERFICIE DI VENDITA CON MODIFICHE INTERNE FABBRICATO ADIBITO AD USO COMMERCIALE- BLOCCO "F1" VARIANTE IN CORSO D'OPERA AL P.di C. n. 28/2013

EMISSIONE

PROGETTO DEFINITIVO

TITOLO

PIANTA PIANO TERRA
SUPERFICI FINESTRATE A PARETE E USCITE
STATO DI PROGETTO

REV.	DATA	FILE	OGGETTO	DIS.	APPR.
00	07/07/14			P.M.	
01					
02					
03					
04					
05					
06					
07					
08					
09					
10					

ELABORATO N. 07

DATA:	SCALA:	FILE:
LUGLIO 2014	1:200	
J.N.	DISEGNATO: Pavia geom. dott. Marco	APPROVATO