

**ELABORATO PLANIMETRICO**

Compilato da:  
Paratto Nicola

Iscritto all'albo:  
Geometri

Prov. Padova

N. 03418

**Agenzia delle Entrate  
CATASTO FABBRICATI  
Ufficio Provinciale di  
Venezia**

Comune di Vigonovo

Foglio: 2


Particella: 13

Protocollo n. 3418  
Tipo Catastro  
Prov. di Padova

Scala 1 : 1000

Dimostrazione grafica dei subalterni

**NICOLA PARATTO**  
Geometra  
Prov. di Padova  
n. 3418  
VIGONZA

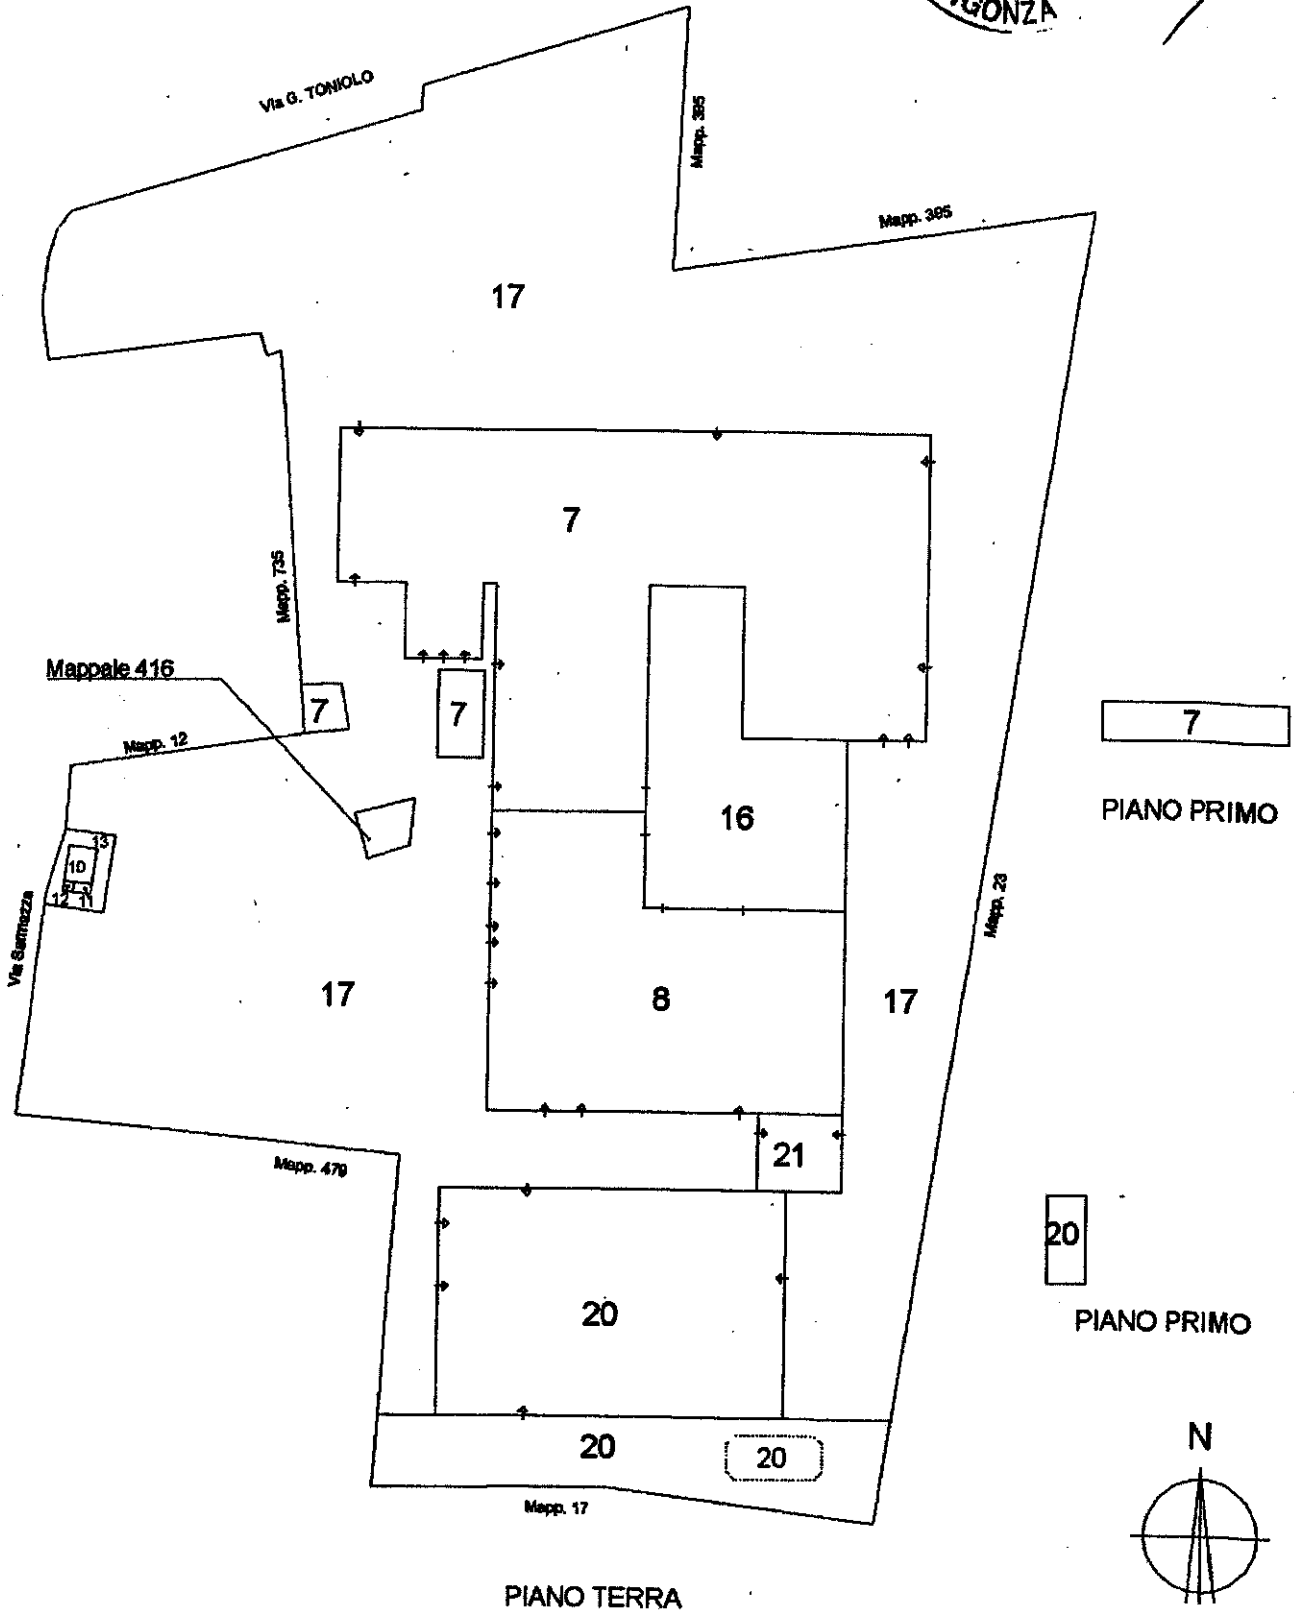

PIANO TERRA