Piano secondo a destinazione commerciale – scala 1:200

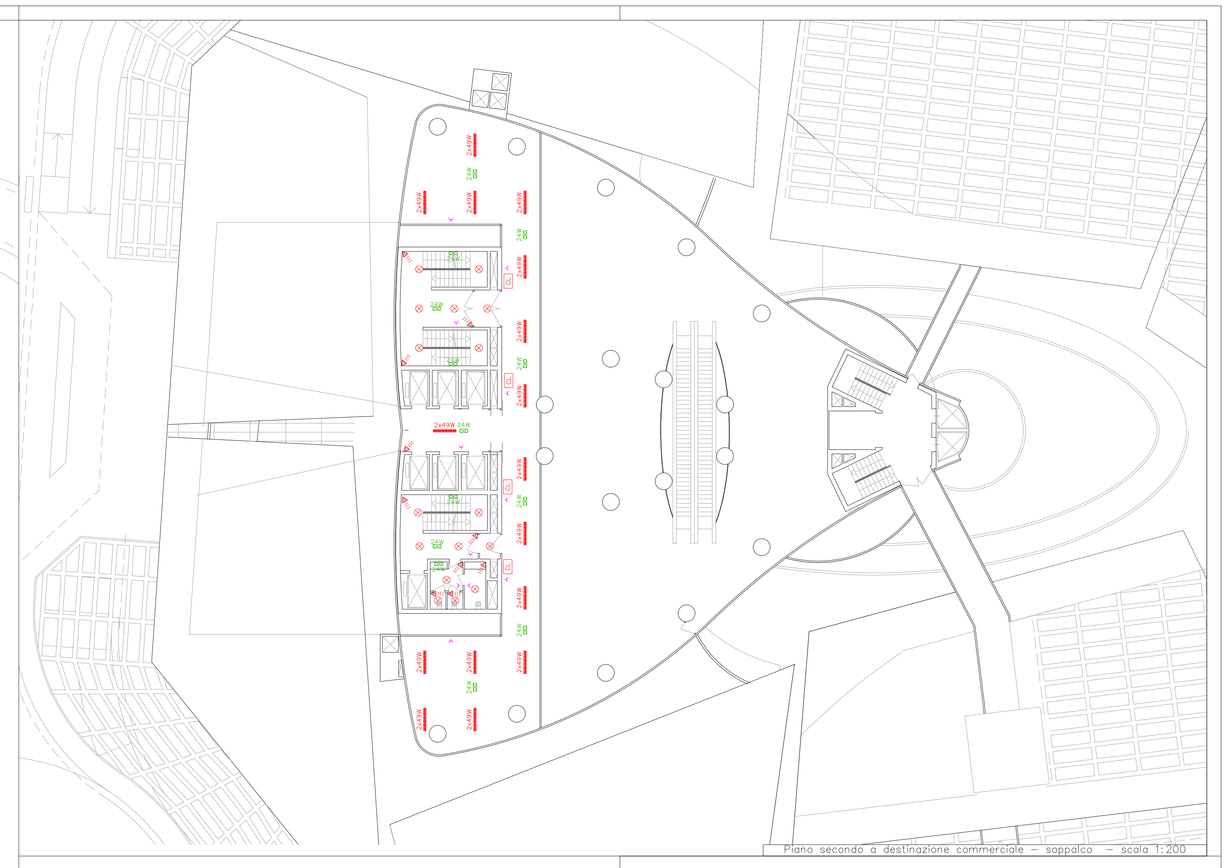

Piano secondo a destinazione commerciale – soppalco – scala 1:200

LEGENDA SIMBOLI	
Simbolo	Descrizione
	Punto luce a soffitto
	Punto luce a parete
	Faretto Led installato su controsoffitto ad alta efficienza
	Faretto Led installato su controsoffitto ad alta efficienza
	Faretto Led installato su controsoffitto ad alta efficienza
	Faretto Led installato su controsoffitto ad alta efficienza
	Corpo illuminante a Led installato su controsoffitto ad alta efficienza
	Corpo illuminante a Led installato a soffitto ad alta efficienza
	Corpo illuminante a Led installato a soffitto ad alta efficienza
	Corpo illuminante con lampade fluorescenti installate su controsoffitto
	Corpo illuminante con lampade fluorescenti installate su controsoffitto
	Corpo illuminante con ottica dark light con lampade fluorescenti
	Plafoniera stagna IP65 con lampade fluorescenti
	Plafoniera stagna IP65 funzionamento in emergenza
	Lampada di emergenza SA con serigrafia indicante "US"
	Lampada di emergenza 24W in funzionamento "SE" solo emergenza
	Corpo illuminante in funzionamento normale e in emergenza
	Pulsante comando luci IP40
	Postazione comando luci
	Sensore ad infrarosso comando luci installato a parete
	Elemento rettilineo blindoluce In= 25 A – 4 conduttori – L= 3 m – IP55
	Testata di alimentazione blindoluce In= 25 A – 4 conduttori – IP55
	Ripresa 10/16 a con contatti laterali di terra tipo schuko da incasso ip 40
	Postazione lavoro IP40 composta da n.3 prese 10/16 A e n.3 10/16 schuko con contatti laterali di terra

C.S. PROJECT
CONSULENZA E SVILUPPO PROGETTI ARCHITETTONICI

C.S. PROJECT S.R.L.
Cod. Fisc. E P.IVA 03450030287
36056 - TEZZE SUL BRENTA (VI) - VIA NAZIONALE N° 17/1/A - TEL. 0424/561035 - FAX 0424/861326 - E-MAIL: csworks@csworks.it

OPERA:
NUOVA COSTRUZIONE EDIFICIO A DESTINAZIONE COMMERCIALE E RICETTIVO

COMUNE: VENEZIA

PROVINCIA: VENEZIA

ELABORATO: DISTRIBUZIONE ILLUMINAZIONE E FORZA MOTRICE PIANO SECONDO

SCALA 1:200

PAG 4 DI 6

DATA: 16.02.2015

PROGETTISTI: - PER ING SAMUELE LAGO

APPROVAZIONE: 15.02.2018

ELABORATO: PL02
18.008.E.PL02.A00

FILE: Y:\SERVER64\CSWORKS\PROGETTI\PROGETTI C.S. PROJECT S.R.L. - IMPIANTISTICO_COMMERCIALE\Libero 2\18108 008 E (VENUS VENICE)

COMMITTENTE - BLO IMMOBILIARE S.R.L.
35131 PADOVA (PD) - VIA FOSCOLO 3

TIMBRO E FIRMA

AGGIORNAMENTI:

IL PRESENTE ELABORATO E' DA RITENERSI IN CONFORMITÀ ALLA NORMATIVA VIGENTE ALL'EPOCA DELLA PRESENTAZIONE DELL'ISTANZA

VENUSVENIS
B.L.O. IMMOBILIARE S.R.L.
PIVA/C.F. 06191590282

MILANESE & MODENA ARCHITETTI ASSOCIATI
VIA CANOVE, 41 MESTRE 30174 MESTRE - VENEZIA
PROGETTO ARCHITETTONICO PROGETTO DEFINITIVO E AMMINISTRATIVO

TECNOSTUDIO
VIA AQUILEIA, 18 - 35020 MESTRINO - PADOVA
PROGETTO ESECUTIVO INGEGNERIZZAZIONE MANAGEMENT DIREZIONE LAVORI/SICUREZZA

BOLINA
Via del Cristallo 26, 30174 Venezia - Mestre
FONDAZIONI OPERE IN C.A. ANTISISMICA

C.S. PROJECT
ENERGIA E IMPIANTI PREVENZIONE INCENDI

CKS
IMPATTO AMBIENTALE IMPATTO TRAFFICO STUDI COMMERCIALI