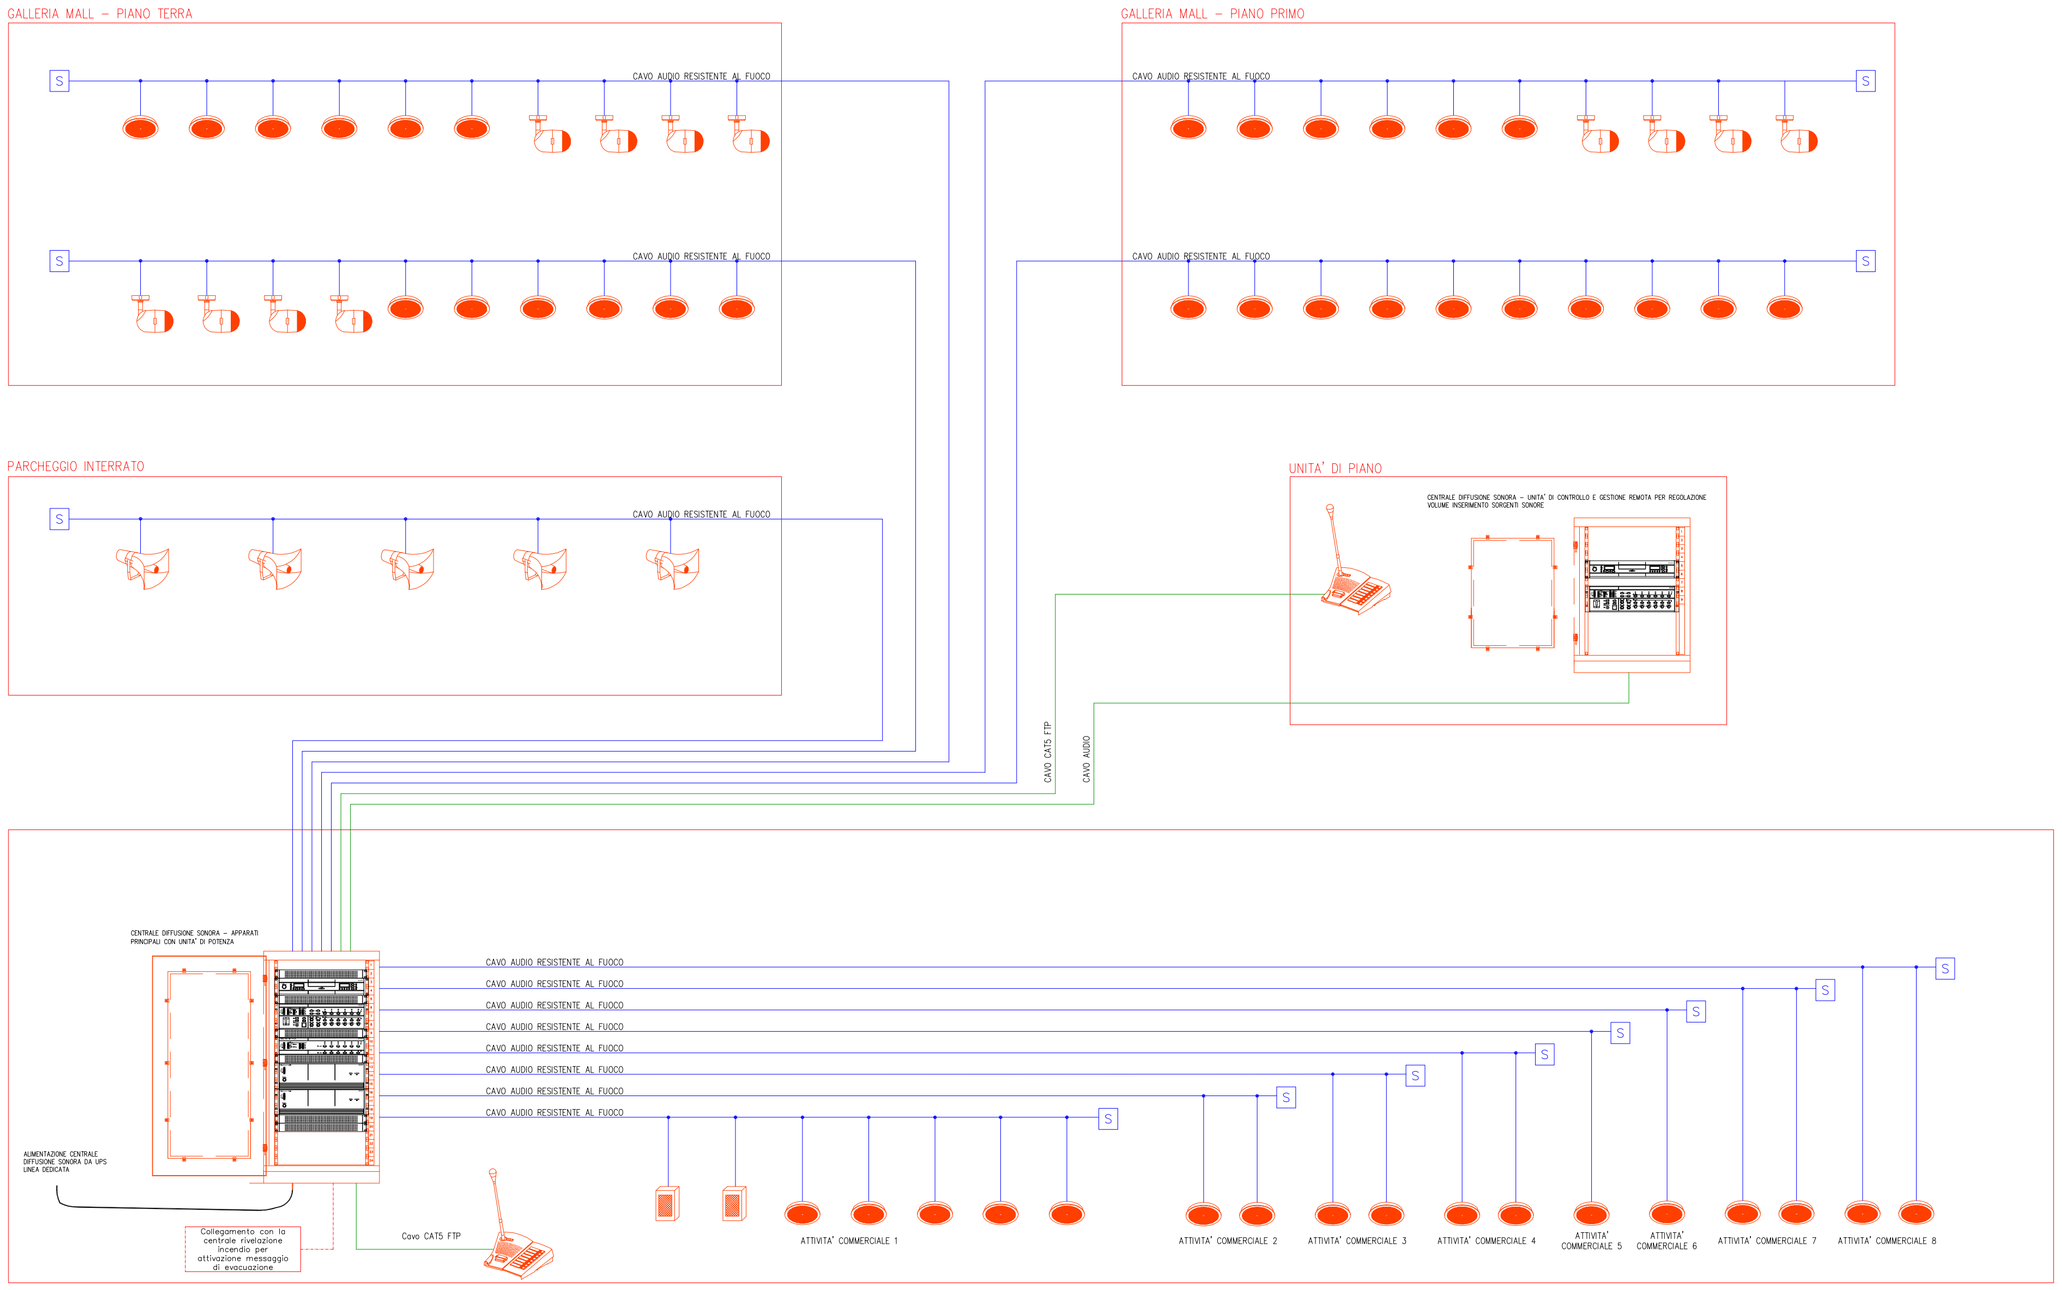

Schema di principio impianto di diffusione sonora EVAC

C.S. PROJECT S.R.L.
Cod. Fisc. E P.Iva 03450030287

36056 - TEZZE SUL BRENTA (VI) - Via Nazionale N° 171/A - Tel. 0424/561035 - Fax 0424/861326 - E-mail: csworks@csworks.it

OPERA:
NUOVA COSTRUZIONE EDIFICIO A DESTINAZIONE COMMERCIALE E RICETTIVO

COMUNE : VENEZIA

PROVINCIA : VENEZIA

ELABORATO: PARTICOLARE IMPIANTO DIFFUSIONE SONORA EVAC
- SCHEMA DI PRINCIPIO

Pag I di I

DATA : 16.02.2015

PROGETTISTI: - Per Ind Samuele LAGO

APPROVAZIONE : 15.02.2018

ELABORATO : PL05
I8.008.E.PL05.A00

FILE : \\SERVERDATI\CSWORKS\ReteDati\Rete\C.S.Project S.R.L. - Impianti\00_Commesse\Anno 2018\I8.008.E (VENUS VENICE)

COMMITTENTE : - BLO Immobiliare S.R.L.
35131 Padova (PD) - via Foscolo 3

TIMBRO E FIRMA

AGGIORNAMENTI:

IL PRESENTE ELABORATO E' DA RITENERSI IN CONFORMITÀ ALLA NORMATIVA VIGENTE ALL'EPOCA DELLA PRESENTAZIONE DELL'ISTANZA

VENUSVENIS
B.L.O. IMMOBILIARE S.R.L.
PHONE 0039 049 9002333

MILANESE & MODENA ARCHITETTI ASSOCIATI
VIA CANEVE, 61 MESTRE 30174 MESTRE VENEZIA
CONCEPT
PROGETTO ARCHITETTONICO
PROGETTO DEFINITIVO E AMMINISTRATIVO

TECNOSTUDIO
VIA AQUILEIA, 16 - 35035 MESTRINO - PADOVA
PROGETTO ESECUTIVO
INGEGNERIZZAZIONE-MANAGEMENT
DIREZIONE LAVORI-SICUREZZA

BOLINA Ingegneria
Via del Gazzato 20, 30174 Venezia - Mestre
FONDAZIONI
STRUTTURE
ANTISISMICA

C.S. PROJECT
ENERGIA E IMPIANTI
PREVENZIONE INCENDI

C.S. WORKS
IMPATTO AMBIENTALE
IMPIATTO TRAFFICO
STUDI COMMERCIALI