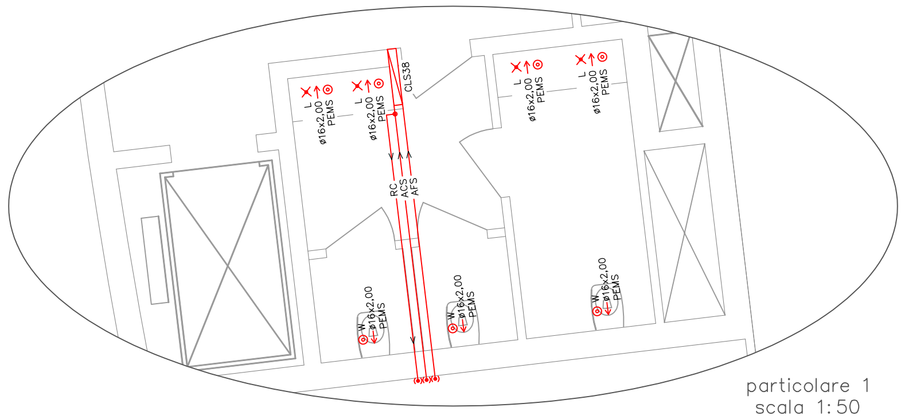


particolare 1
scala 1:50

distribuzione impianto idricosanitario scala 1:200

| LEGENDA IMPIANTO IDRICOSANITARIO – Identificazione sigle nei disegni | | | |
|---|---|---|---|
| Elemento | Progress. | Caratteristiche Termo-Idrauliche | Caratteristiche Elettriche/Idrauliche |
| CLS | 01÷91 | collettore di distribuzione acqua calda e fredda sanitaria; | |

| LEGENDA | | | |
|---|---|---|---|
| Elemento | Progress. | Significato | Caratteristiche Elettriche/Idrauliche |
| ACS | / | Acqua calda sanitaria | |
| AFS | / | Acqua fredda sanitaria | |
| RC | / | Rete di ricircolo | |

C.S. PROJECT S.R.L.
Cod. Fisc. e P.iva 03450030287
36056 - TEZZE SUL BRENTA (VI) - Via Nazionale n° 171/A - Tel. 0424/561035 - Fax 0424/861326 - E-mail: csworks@csworks.it

OPERA:
NUOVA COSTRUZIONE EDIFICIO A DESTINAZIONE COMMERCIALE E RICETTIVO

COMUNE : VENEZIA

PROVINCIA : VENEZIA

ELABORATO: DISTRIBUZIONE IMPIANTO IDRICO SANITARIO PIANO 1
SCALA VARIE
FOGLIO 4/11

DATA : 16.02.2015

PROGETTISTI: PER. IND. DANIELE MARCELLO

APPROVAZIONE : 15.02.2018

ELABORATO : PL01 I8.008.T.PL01.A00

FILE : \\SERVERDATI\CSWORKS\RETEDATI\RETE\C.S.PROJECT S.R.L. - IMPIANTI\00_COMMESSE\ANNO 2018\I8.008.E (VENUS VENICE)

COMMITTENTE :- BLO IMMOBILIARE S.R.L.
35131 PADOVA (PD) - VIA FOSCOLO 3

TIMBRO E FIRMA

AGGIORNAMENTI:

IL PRESENTE ELABORATO E' DA RITENERSI IN APPROVAZIONE AL PRECENDENTE REDATTO DA ECORICERCHE INGEGNERIA SRL A FIRMA DEL PER. IND. LUCA DE GUIDI. INOLTRE LO STESSO RISULTA ESSERE CONFORME ALLA NORMATIVA VIGENTE ALL'EPOCA DI PRESENTAZIONE DELL'ISTANZA

VENUSVENIS
B.L.O. IMMOBILIARE S.R.L.
PHONE 0039 049 9002333

MILANESE & MODENA ARCHITETTI ASSOCIATI
VIA CANEVE, 61 MESTRE 30174 MESTRE VENEZIA
CONCEPT
PROGETTO ARCHITETTONICO
PROGETTO DEFINITIVO E AMMINISTRATIVO

TECNOSTUDIO Architetti e Ingegneri
VIA AQUILEIA, 56 - 35035 MESTRINO - PADOVA
PROGETTO ESECUTIVO
INGEGNERIZZAZIONE-MANAGEMENT
DIREZIONE LAVORI-SICUREZZA

BOLINA ingegneria
Via dei Gazzoni 20, 30174 Venezia - Mestre
FONDAZIONI
STRUTTURE
ANTISISMICA

C.S. PROJECT
ENERGIA E IMPIANTI
PREVENZIONE INCENDI

C.S. WORKS
IMPATTO AMBIENTALE
IMPIANTO TRAFFICO
STUDI COMMERCIALI