RICOSTRUZIONI

DEMOLIZIONI

BLOCCO E

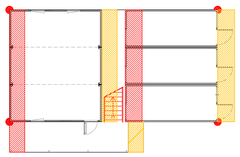

BLOCCO D

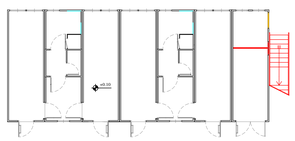

BLOCCO C

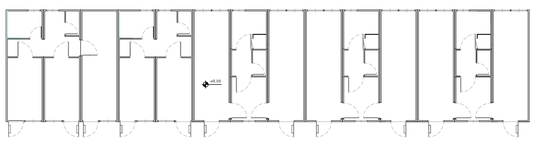

BLOCCO B

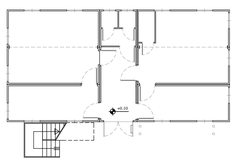

BLOCCO A

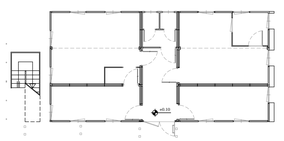

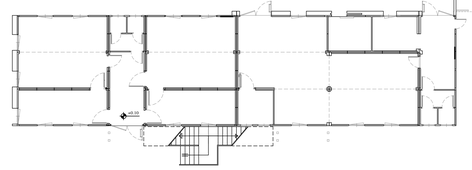

PIANO TERRA
COMPARATIVA
SCALA1:100

ESTRATTO MAPPA - PIANTE

15A
Com

PIANTE COMPARATIVE
BOX SPOGLIATOI E UFFICI
LOTTO F

Scala 1:200 **Scala: 1:100** - 1:4000

Identificativi Catastali	Comune
Comune di Venezia Fg. 192 Mapp.le 1897	Venezia - Marghera Via della Geologia

INTERVENTO

POLO TECNOLOGICO DI GESTIONE DEI RIFIUTI URBANI E SPECIALI NON PERICOLOSI

PROCEDIMENTO DI AUTORIZZAZIONE UNICO REGIONALE PAUR
(Art. 27bis D.Lgs n. 22/2006)

Il Tecnico
Ingegnere Iunior BONIFATI Riccardo

Il Collaboratore
Geometra GAETANI Alice

Ditta
ECO + ECO SRL
Dott. SCRIDEL Ennio

Pratica Archivio : 574

Data : 15/02/2023

STUDIO TECNICO E CONSULENZA
Sede Venezia - Mestre, Galleria Tadei Nicolao, 15 tel. 0415347595 e-mail : riccardobonifati@gmail.com

I presenti grafici sono protetti dalla **L**egge per quanto riguarda la proprietà intellettuale degli stessi; **I**l loro diverso di riproduzione, di utilizzo o altre applicazioni che ledano la proprietà intellettuale della idoucione e realizzazione spettanti al **S**tu. **R**icardo **B**onifati **E** dell'**I**ng. **R**iccardo **B**onifati. **I** disegni non possono essere ceduti a terzi senza autorizzazione del progettista stesso. **I** non rispetto di quanto sopra è regolato a punito a norma dell'art. **7** della **L**egge **22** marzo **2018** n. **64**

BLOCCO E

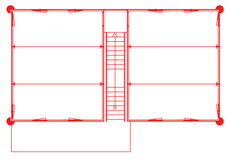

BLOCCO D

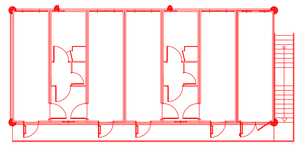

BLOCCO C

BLOCCO B

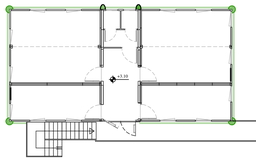

BLOCCO A

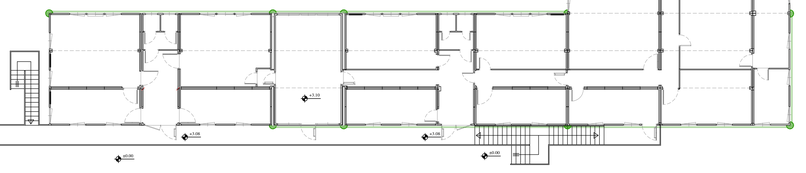

PIANO PRIMO
COMPARATIVA
SCALA1:100