


RECINZIONE
PARTICOLARE C

Scala 1:20




PARCOLARE C
RECINZIONE SEZIONE B-B'

Scala 1:25

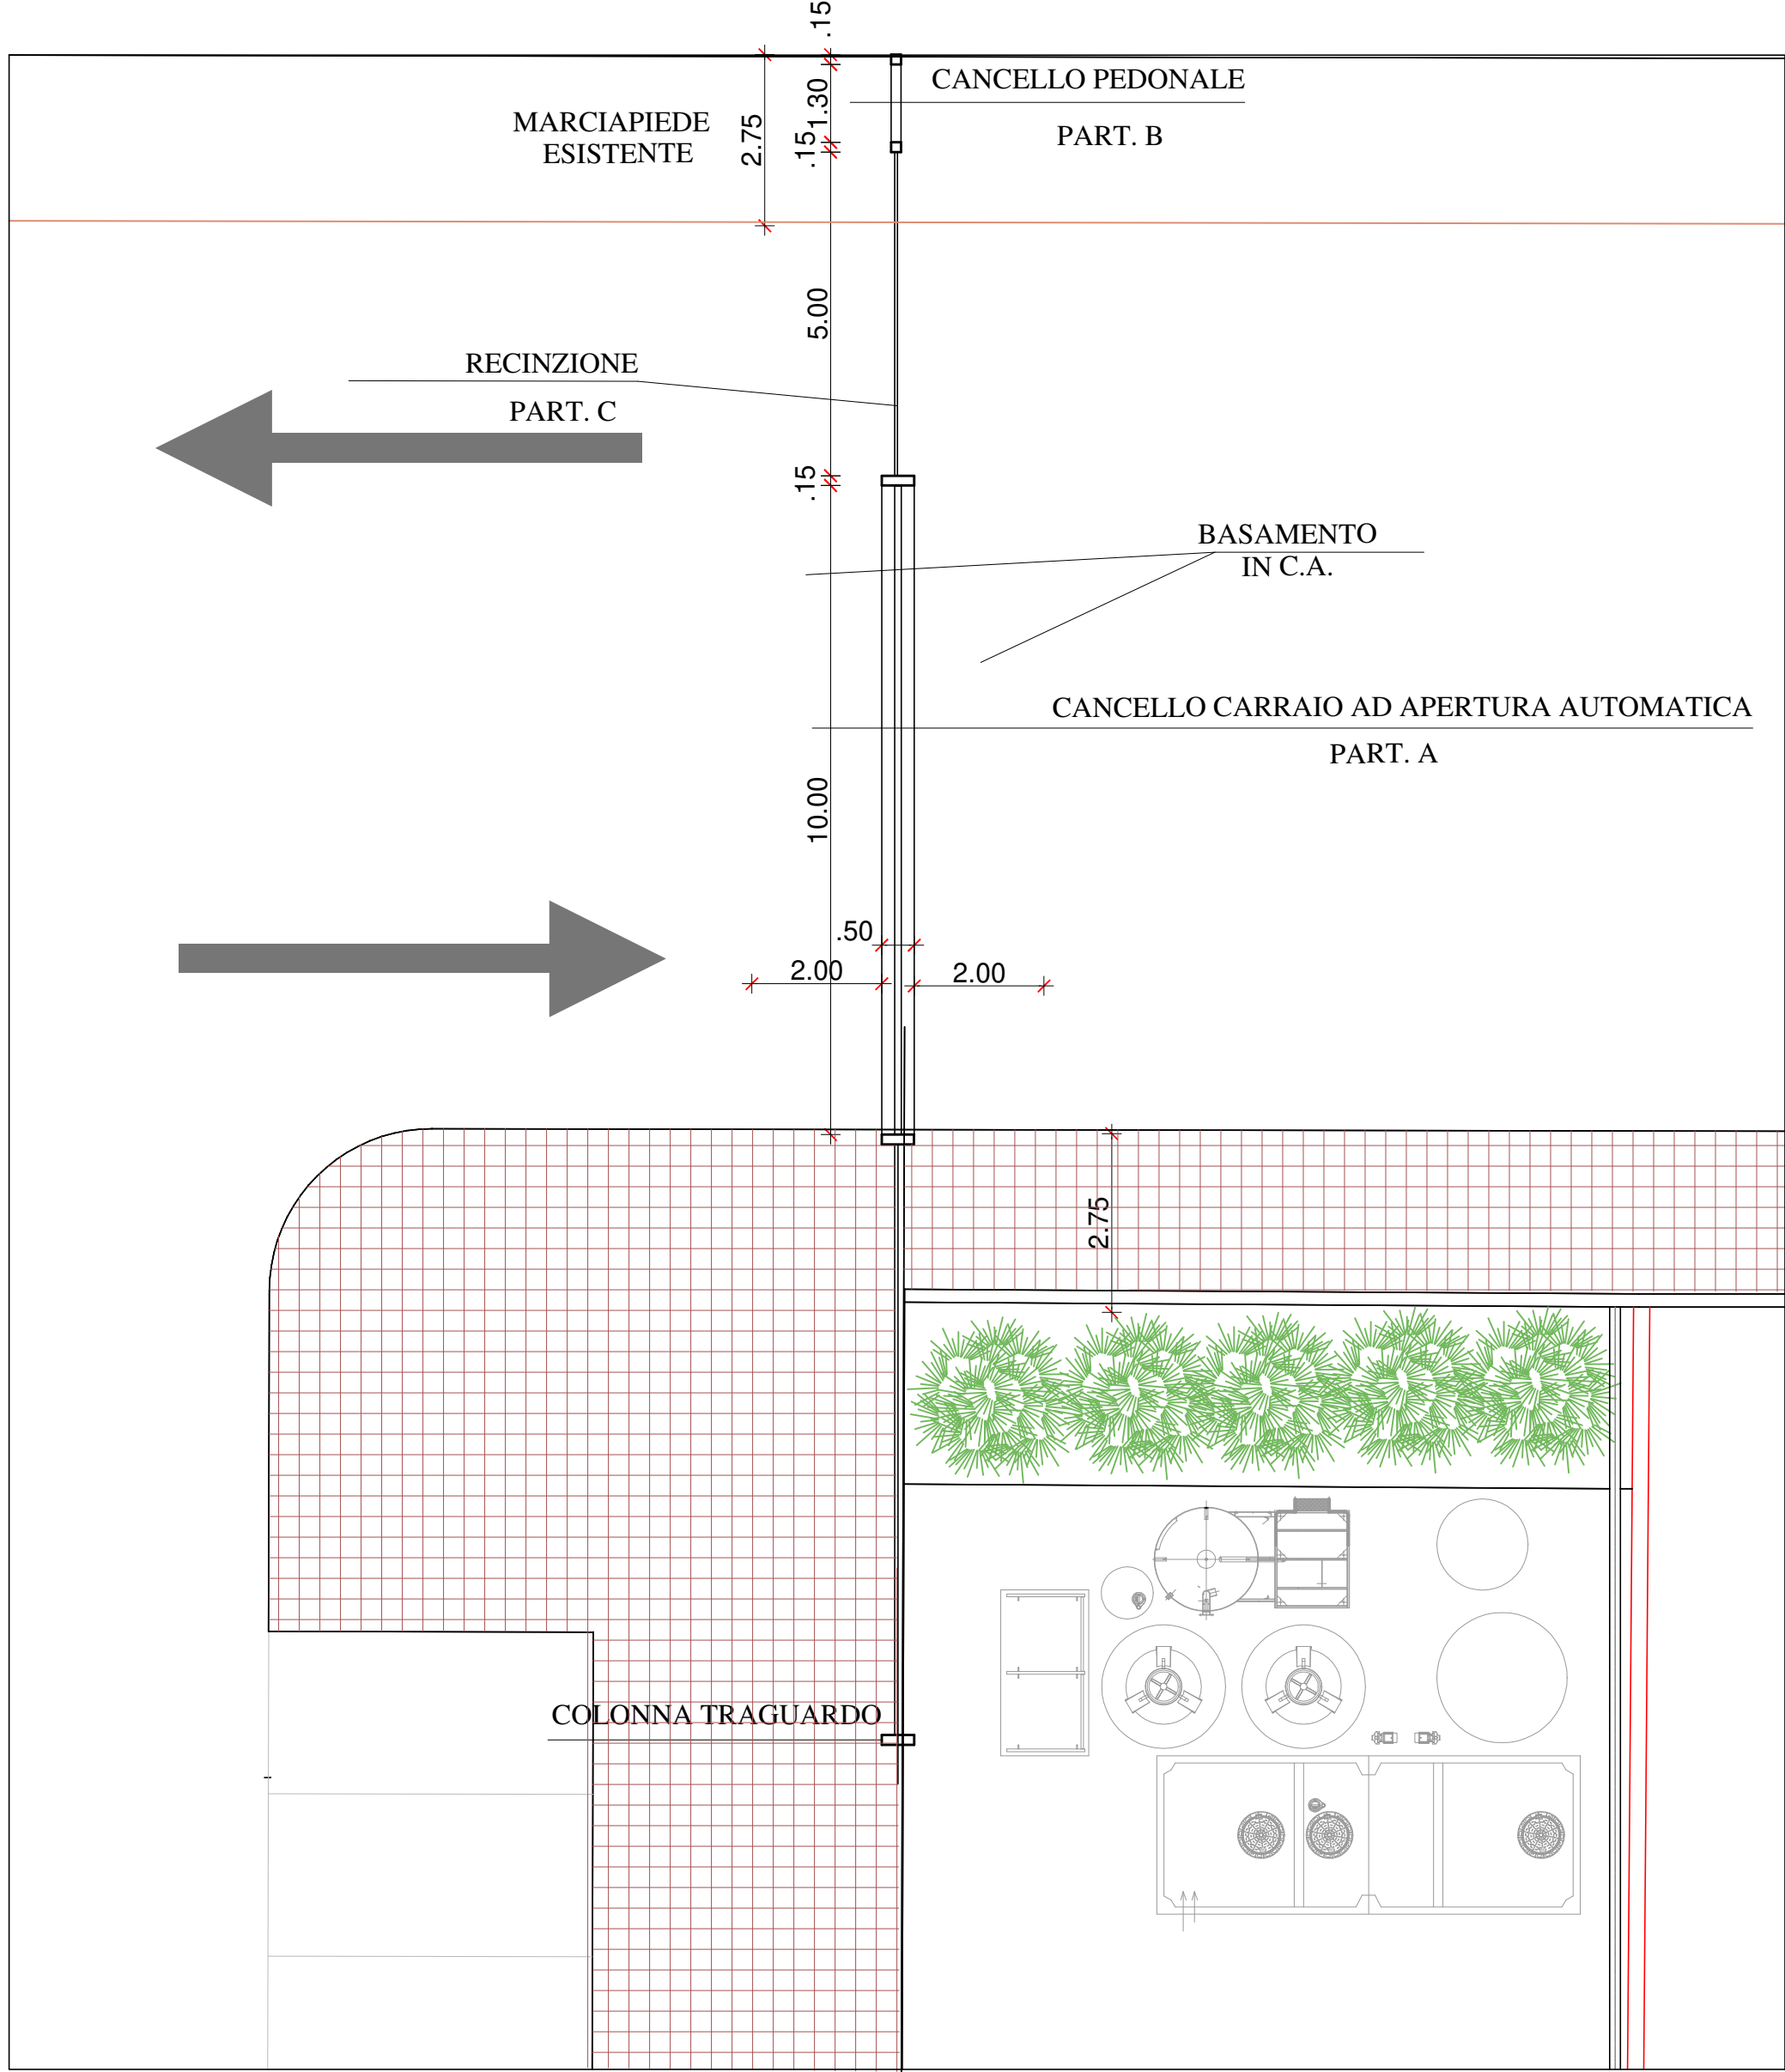

PLANIMETRIA POSIZIONAMENTO
CANCELLI E RECINZI

Scala 1:100

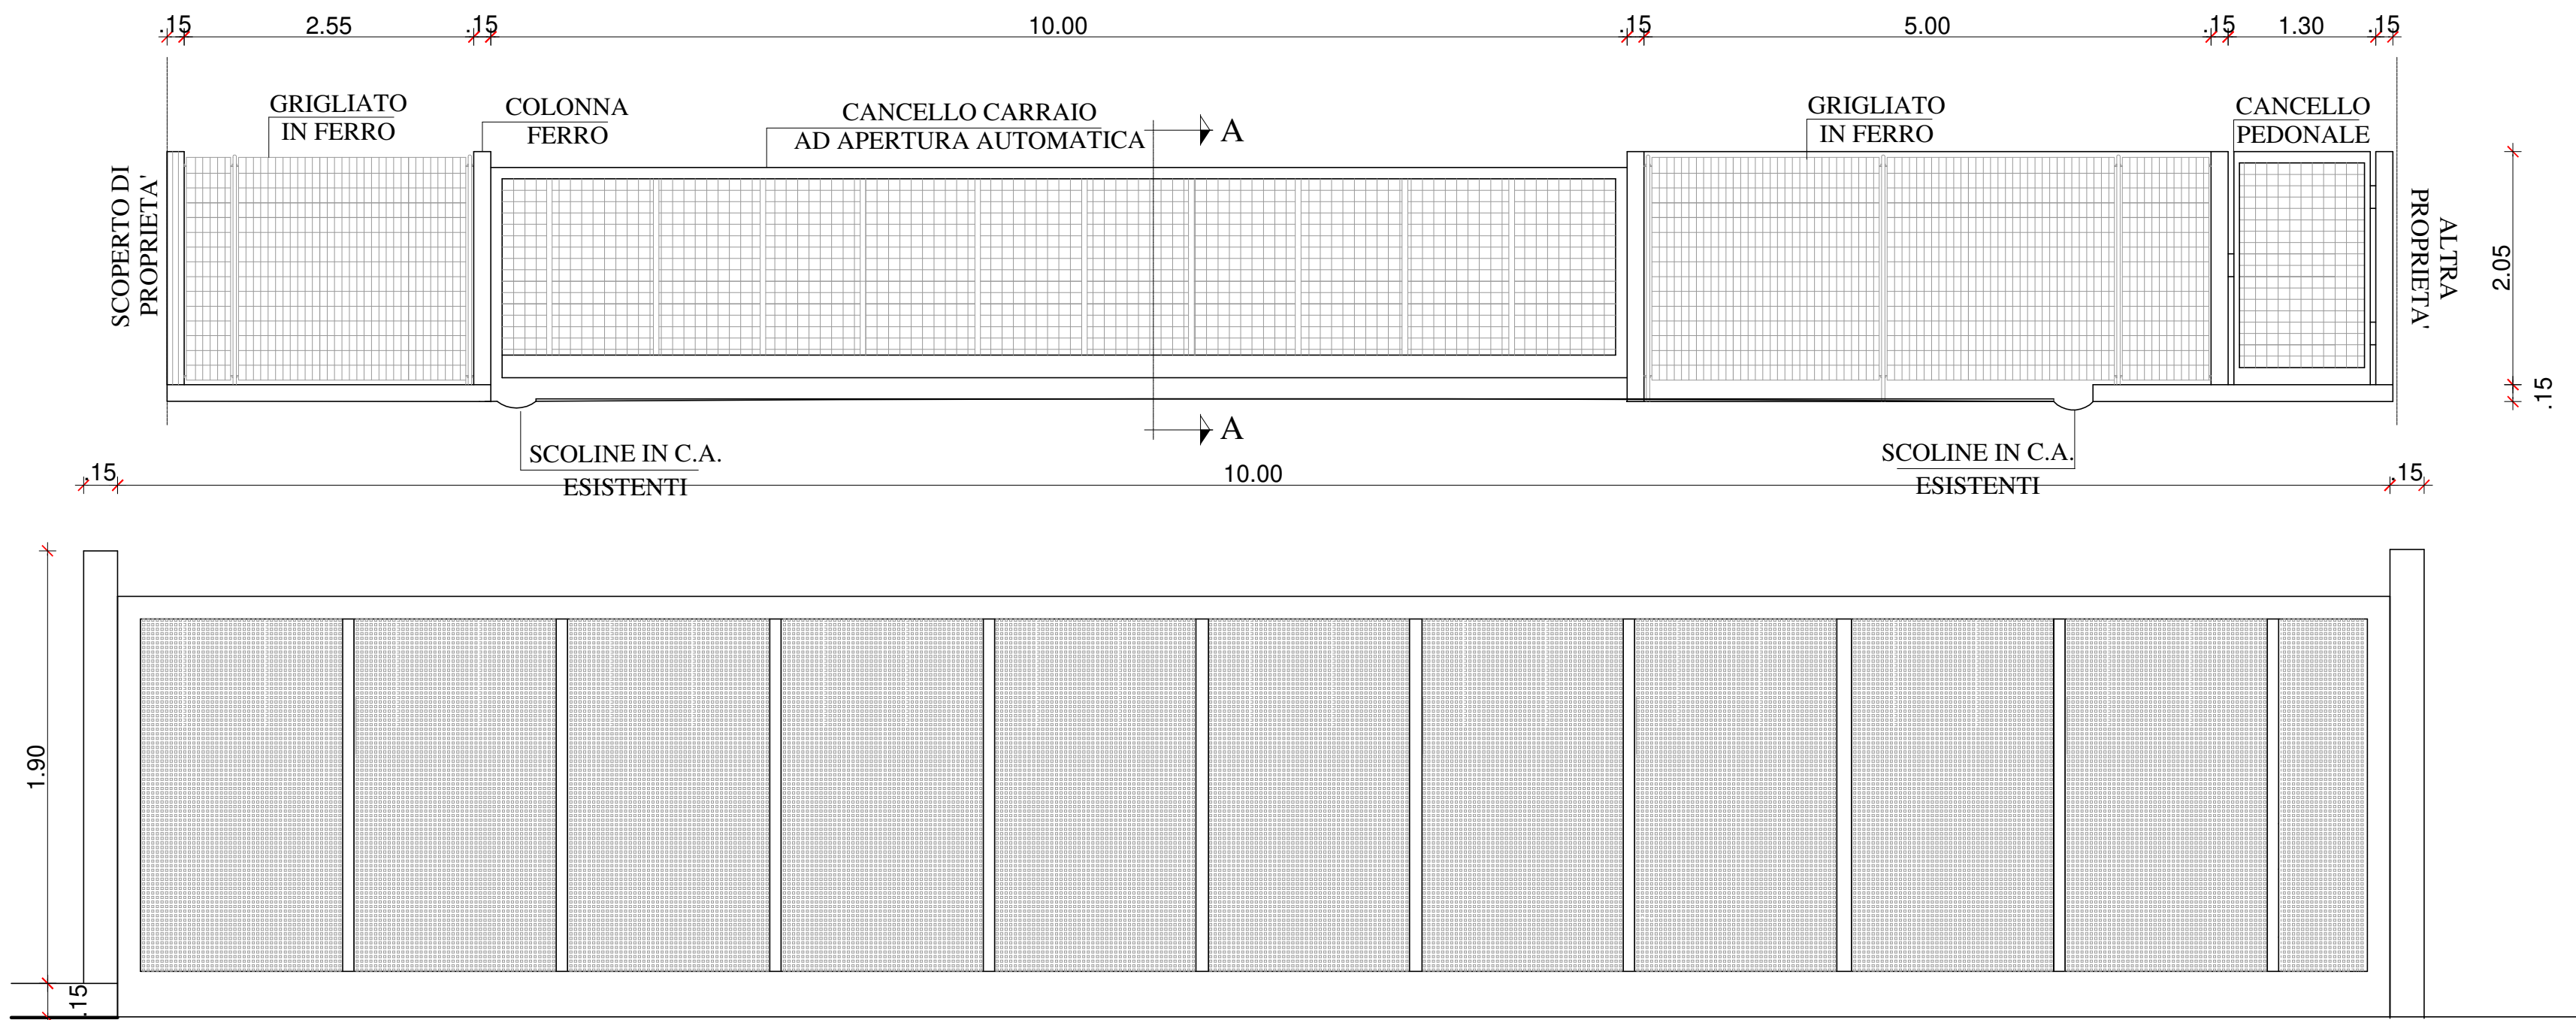

PROSPETTO
RECINZIONE E CANCELLI

Scala 1:50

PARTICOLARE A
CANCELLO CARRAIO

Scala 1:25

CANCELLO CARRAIO
SEZIONE A - A'

Scala 1:25

PARTICOLARE B
CANCELLO PEDONALE

Scala 1:25

ESTRATTO MAPPA - PLANIMETRIA

17

CANCELLO E RECINZIONE
LOTTO E
STATO COME DA DIA DI PROT.
PG/2011/271480 DEL 01/07/2021


Scala 1:100 - 1:1000

Identificativi Catastali

Comune di Venezia
Fig. 192 Mapp.le 1897

Comune

Venezia - Marghera
Via della Geologia

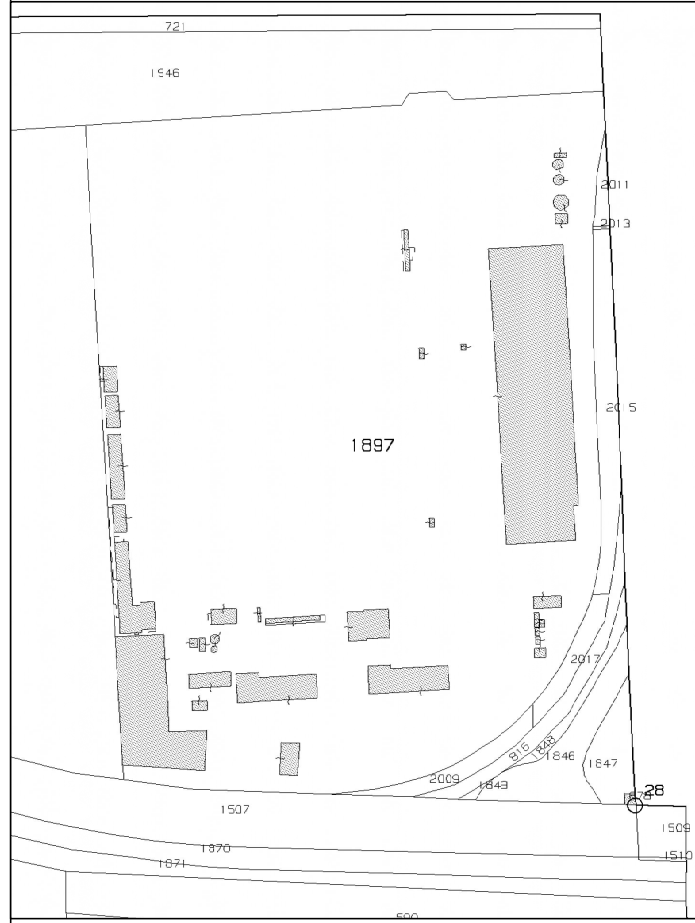

INTERVENTO
POLO TECNOLOGICO DI GESTIONE
DEI RIFIUTI URBANI E SPECIALI NON PERICOLOSI
PROCEDIMENTO DI AUTORIZZAZIONE
UNICO REGIONALE
PAUR
(Art. 27bis D.Lgs n. 152/2006)

Il Tecnico

Ingegnere Iunior BONIFATI Riccardo

Il Collaboratore

Geometra GAETANI Alice

Pratica Archivio : 574

Data : 15/02/2023

STUDIO TECNICO E CONSULENZA

Sede: Venezia - Mestre, Galleria Teatro Vecchio, 15 tel. 0415347795 e-mail : riccardobonifati@gmail.com

I presenti grafici sono protetti dalla Legge per quanto riguarda la proprietà intellettuale degli stessi. E' fatto divieto di riproduzione, di utilizzo o altre applicazioni che ledano la proprietà intellettuale della ideazione e realizzazione spettanti al Ing. Riccardo Bonifati. Tale divieto è valido contro chiunque compia detti atti senza la autorizzazione del progettista stesso. Il non rispetto di quanto sopra è regolato e punito a norma dell'art. 7 della Legge 02 marzo 1949 n. 144