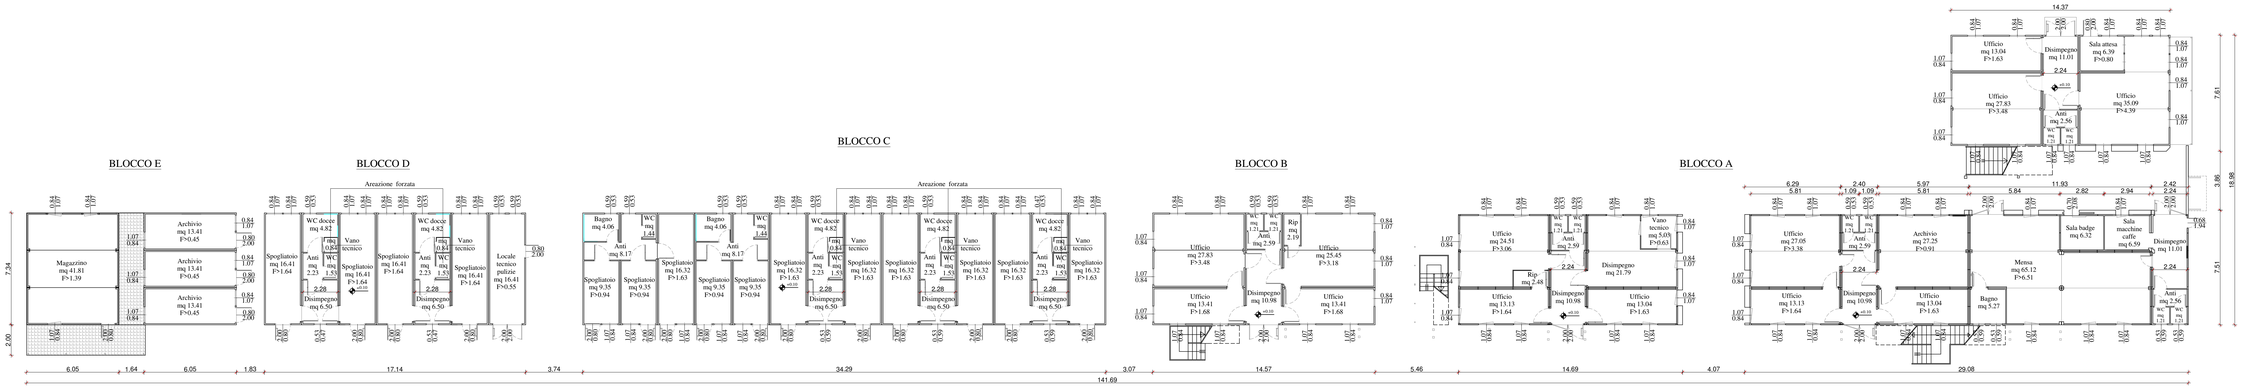

PIANO TERRA
H : 2.70 m
SCALA1:100

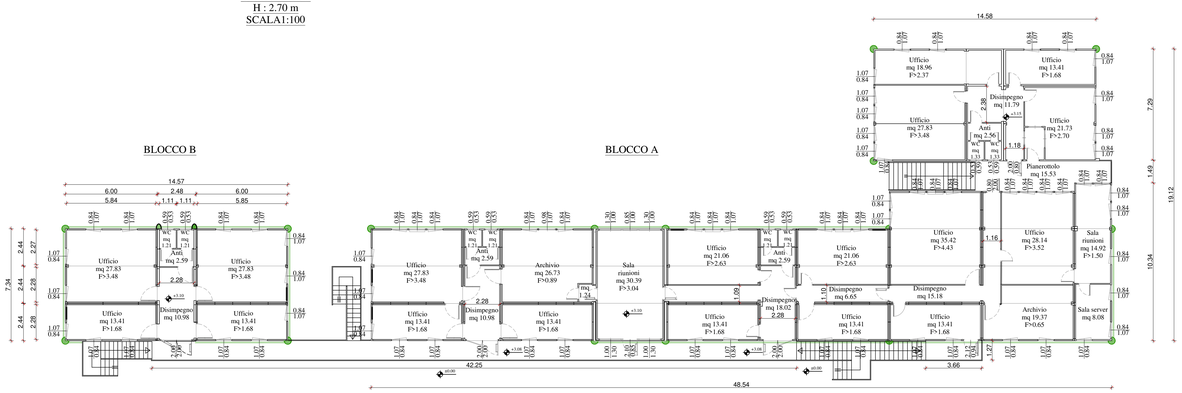

PIANO PRIMO
H : 2.70 m
SCALA1:100

ESTRATTO MAPPA - PIANTE

15SL

PIANTE BOX SPOGLIATOI E UFFICI

Scala 1:200 Scala 1:100 - 1:4000

Identificativi Catastali	Comune
Comune di Venezia Fg. 192 Mapp.le 1897	Venezia - Marghera Via della Geologia

INTERVENTO

POLO TECNOLOGICO DI GESTIONE DEI RIFIUTI URBANI E SPECIALI NON PERICOLOSI

PROCEDIMENTO DI AUTORIZZAZIONE UNICO REGIONALE PAUR
(Art. 27bis D.Lgs n. 152/2006)

Il Tecnico
Ingegnere Iunior BONIFATI Riccardo

Ditta
ECO + ECO SRL
Dott. SCRIDEL Ennio

Il Collaboratore
Geometra GAETANI Alice

Pratica Archivio : 574

Data : 15/02/2023

STUDIO TECNICO E CONSULENZA
Sede Venezia - Mestre, Galleria Teatro Vecchio, 15 tel. 0415347705 e mail : riccardobonifati@gmail.com

I presenti grafici sono protetti dalla Legge per quanto riguarda la proprietà intellettuale degli stessi. E' fatto divieto di riproduzione, di utilizzo e altre applicazioni che ledano la proprietà intellettuale della ideazione e realizzazione spettanti al Ing. Riccardo Bonifati. Tale divieto è valido contro chiunque compia detti atti senza la autorizzazione del progettista stesso. Il non rispetto di quanto sopra è regolato e punito a norma dell'art. 7 della Legge 22 marzo 1941 n. 144