


PROSPETTO A
Scala 1:100

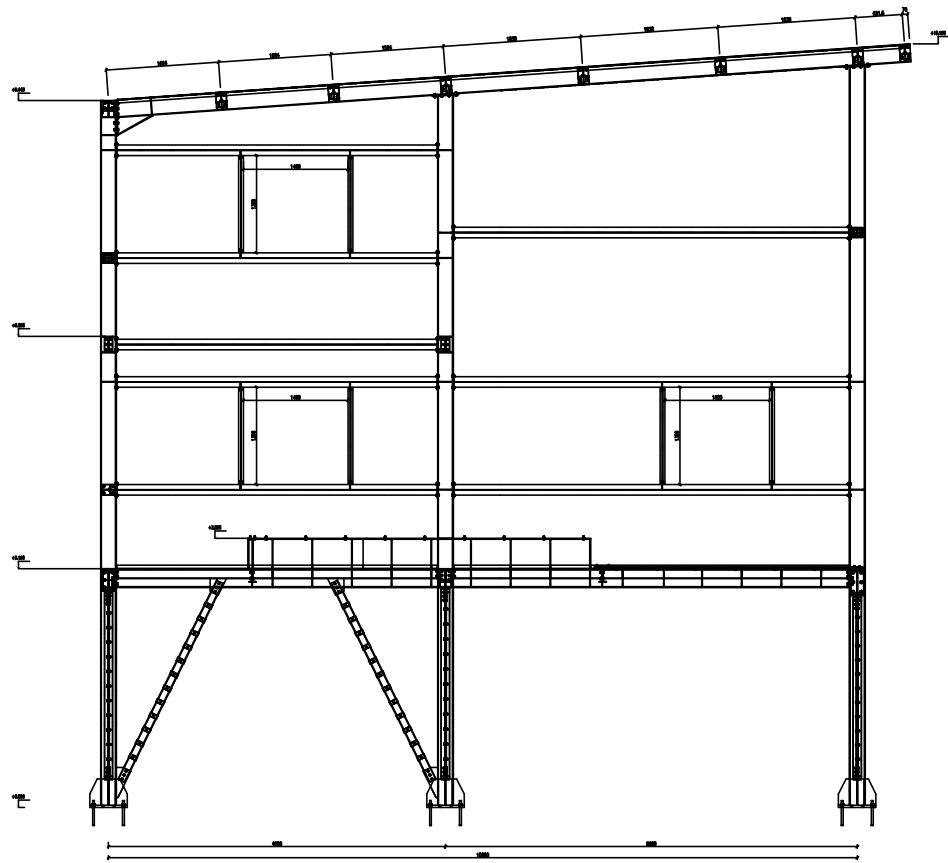

PROSPETTO B
Scala 1:100

ESTRATTO MAPPA - PLANIMETRIA	
	LOTTO F - MPO PROSPETTI
	Scala 1:200 - 1 : 500 - 1:1000
Identificativi Catastali Comune di Venezia Fg. 192 Mapp.le 1897	Comune Venezia - Marghera Via della Geologia
	INTERVENTO POLO TECNOLOGICO DI GESTIONE DEI RIFIUTI URBANI E SPECIALI NON PERICOLOSI PROCEDIMENTO DI AUTORIZZAZIONE UNICO REGIONALE PAUR (Art. 27bis D.Lgs n. 152/2006)
	Il Tecnico Ingegnere Iunior BONIFATI Riccardo
Ditta ECO + ECO SRL Dott. SCRIDEL Ennio	Il Collaboratore Geometra GAETANI Alice
Pratica Archivio : 574	Data : 15/02/2023
STUDIO TECNICO E CONSULENZA	
Sede: Venezia - Mestre, Galleria Teatro Vecchio, 15 tel. 0415347795 e-mail : riccardobonifati@gmail.com	
I presenti grafici sono protetti dalla Legge per quanto riguarda la proprietà intellettuale degli stessi. E' fatto divieto di riproduzione, di utilizzo o altre applicazioni che ledano la proprietà intellettuale della ideazione e realizzazione spettanti al Ing. Riccardo Bonifati. Tale divieto è valido contro chiunque compia detti atti senza la autorizzazione del progettista stesso. Il non rispetto di quanto sopra è regolato e punito a norma dell'art. 7 della Legge 02 marzo 1949 n. 144	