

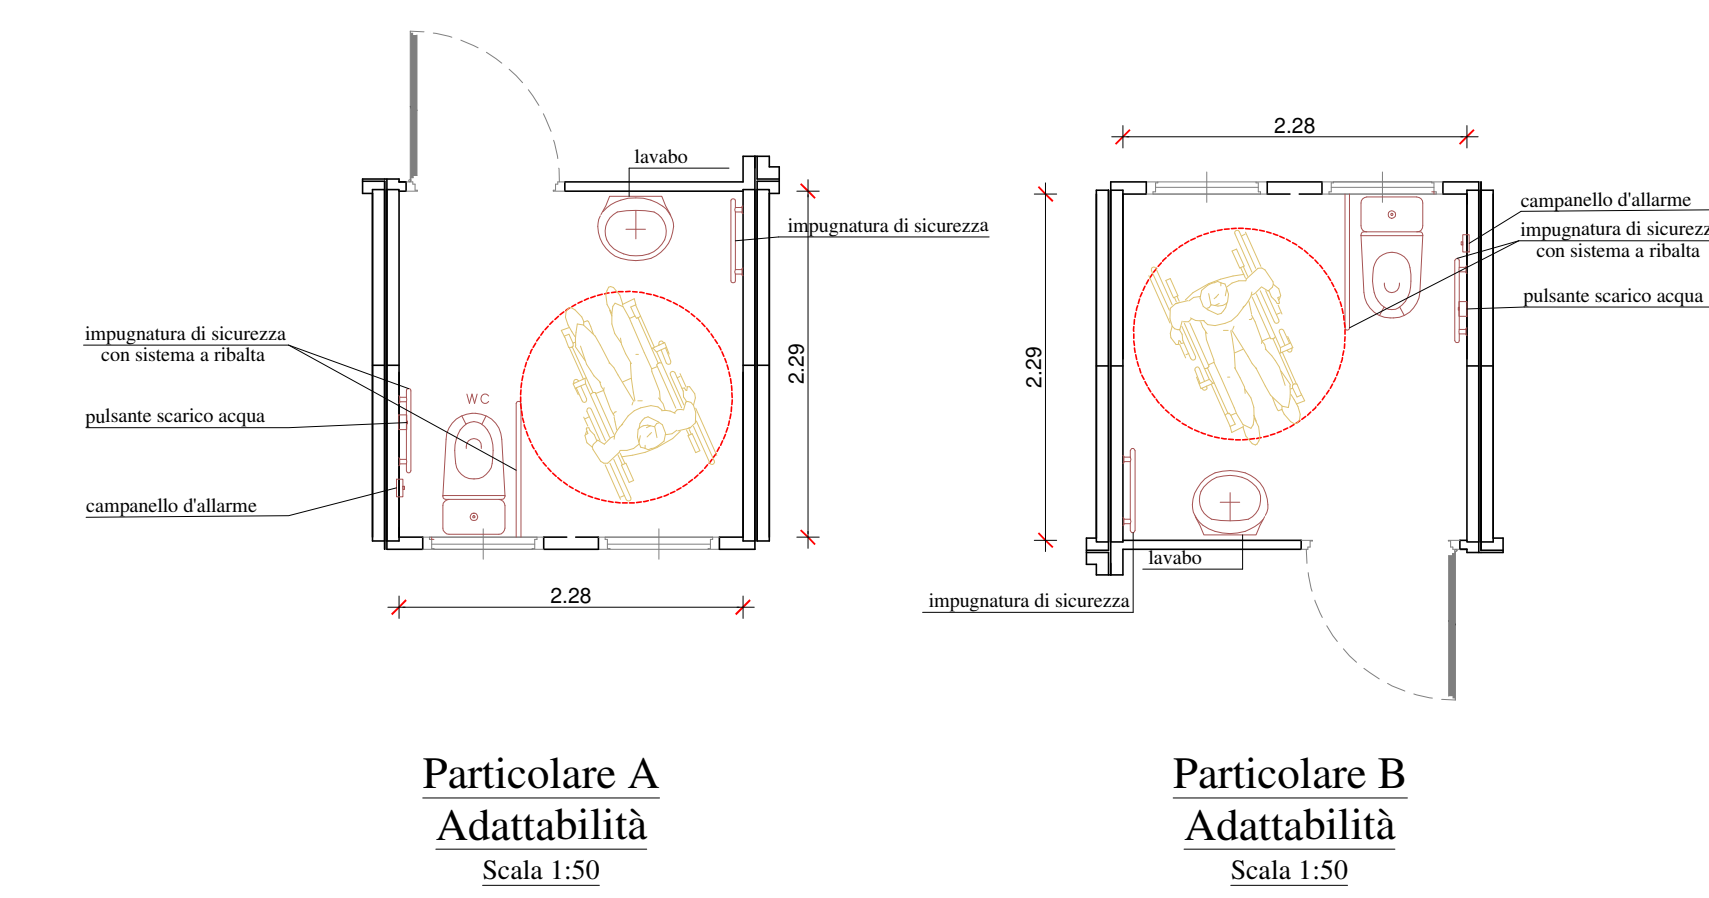
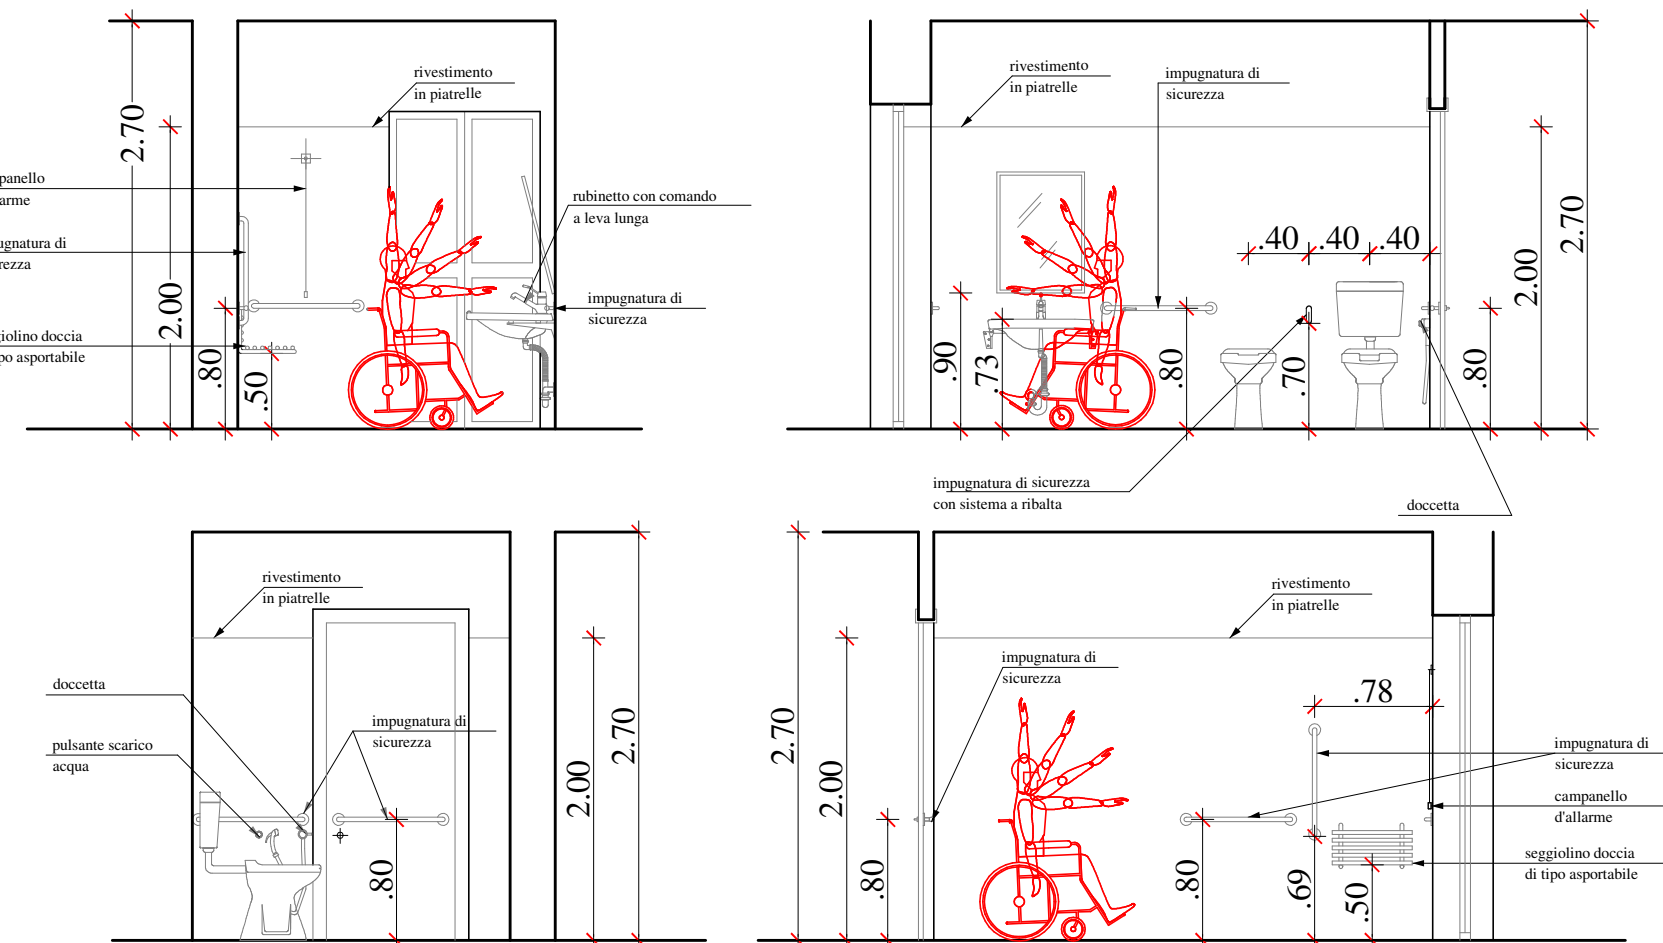


PLANIMETRIA ACCESSIBILITA'
Piano terra - Scala 1:200

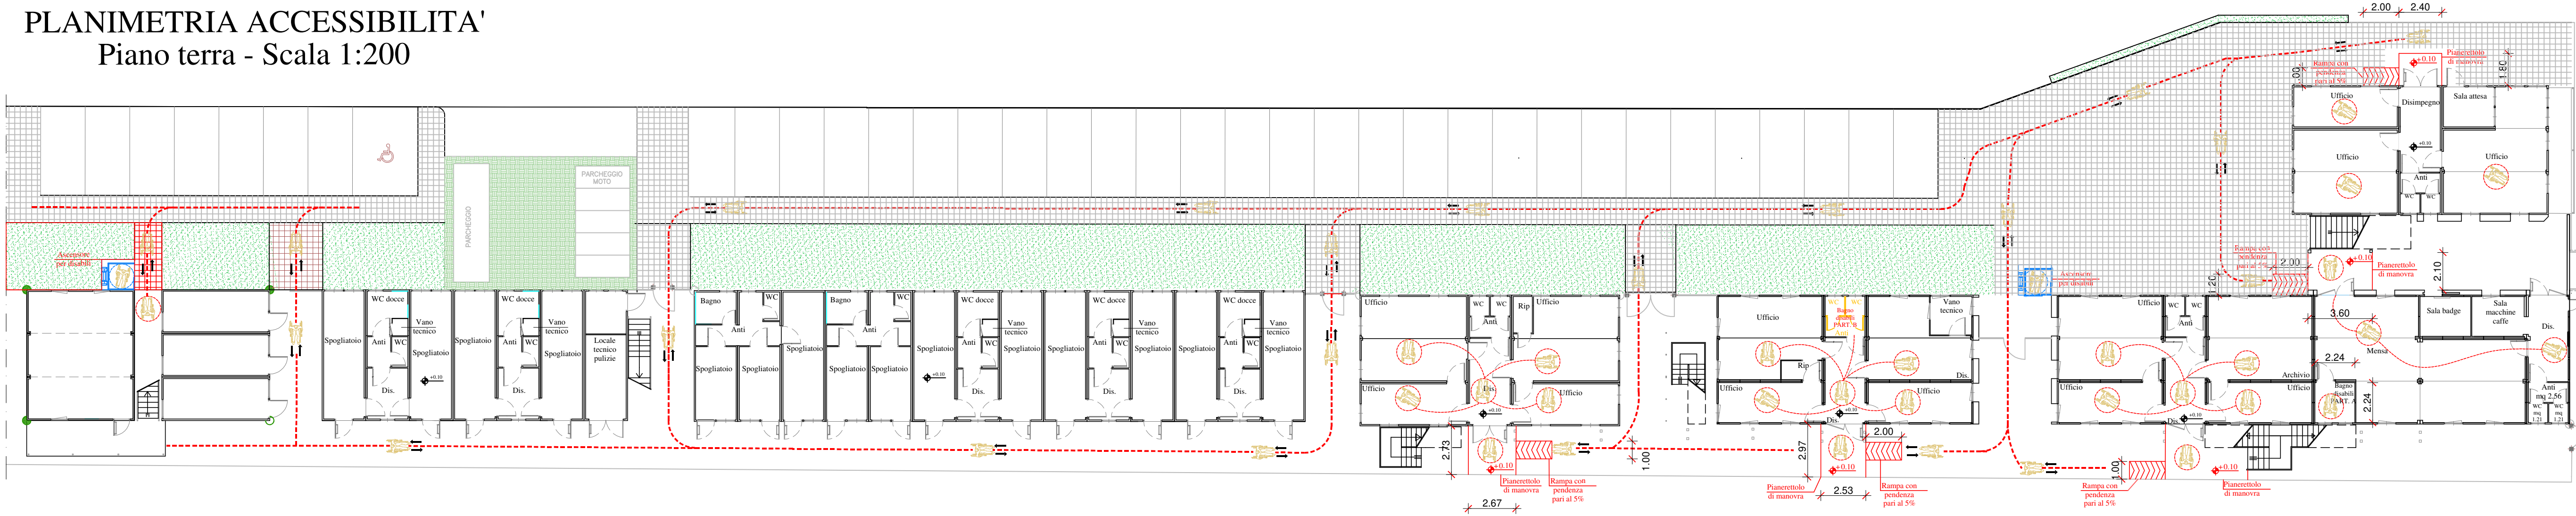

PLANIMETRIA ACCESSIBILITA'
Piano primo - Scala 1:200

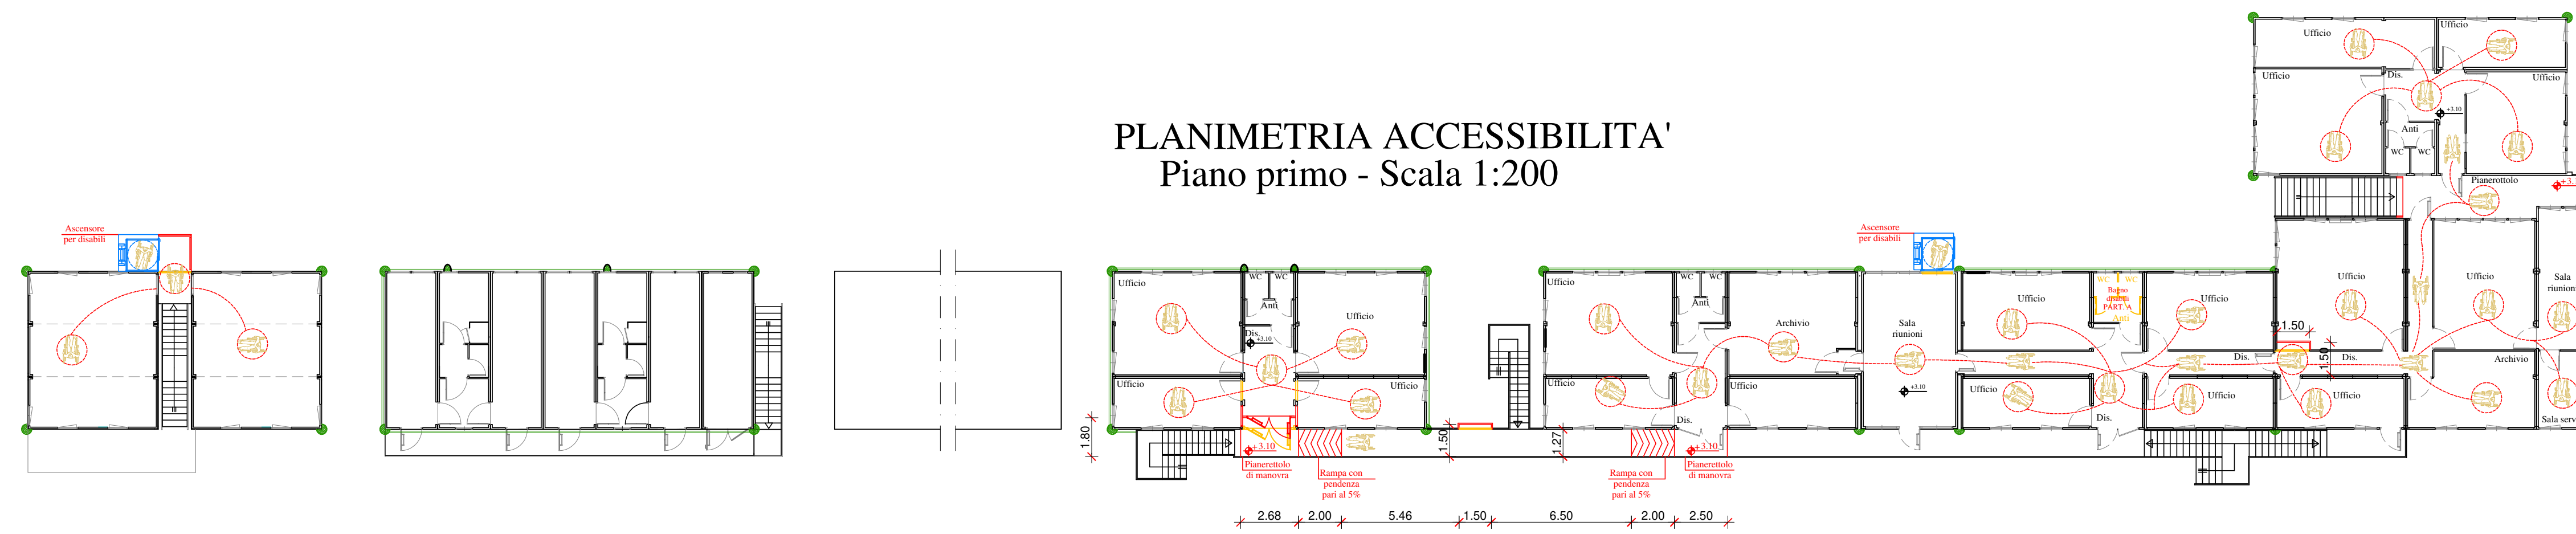

ESTRATTO MAPPA - PIANTE

LG13

PIANTE BOX
SPOGLIATOI E UFFICI

Scala 1:100 - 1:4000

Identificativi Catastali

Comune di Venezia
Fig. 192 Mapp.le 1897

Comune

Venezia - Marghera
Via della Geologia

INTERVENTO
POLO TECNOLOGICO DI GESTIONE
DEI RIFIUTI URBANI E SPECIALI NON PERICOLOSI
PROCEDIMENTO DI AUTORIZZAZIONE
UNICO REGIONALE
PAUR
(Art. 27bis DLgs n. 152/2006)

Il Tecnico
Ingegnere Junior BONIFATI Riccardo

Il Collaboratore
Geometra GAETANI Alice

Ditta
ECO + ECO SRL
Dot. SCRIDELE Emilio

Pratica Archivio : 574

Data : 15/02/2023

STUDIO TECNICO E CONSULENZA

Sede: Venezia - Mestre, Galleria Teatro Vecchio, 15 tel. 0415347795 e-mail: ricardobonifati@gmail.com

I presenti grafici sono protetti dalla Legge per quanto riguarda la proprietà intellettuale degli stessi. E' fatto divieto di riproduzione, di utilizzo o altre applicazioni che ledano la proprietà intellettuale della deposizione e realizzazione spediti al Ing. Riccardo Bonifati. Tale divieto è valido contro chiunque compia atti senza la autorizzazione del progettista stesso. Il non rispetto di quanto sopra è regolato e punito a norma dell'art. 7 della Legge 62 marzo 1989 n. 44