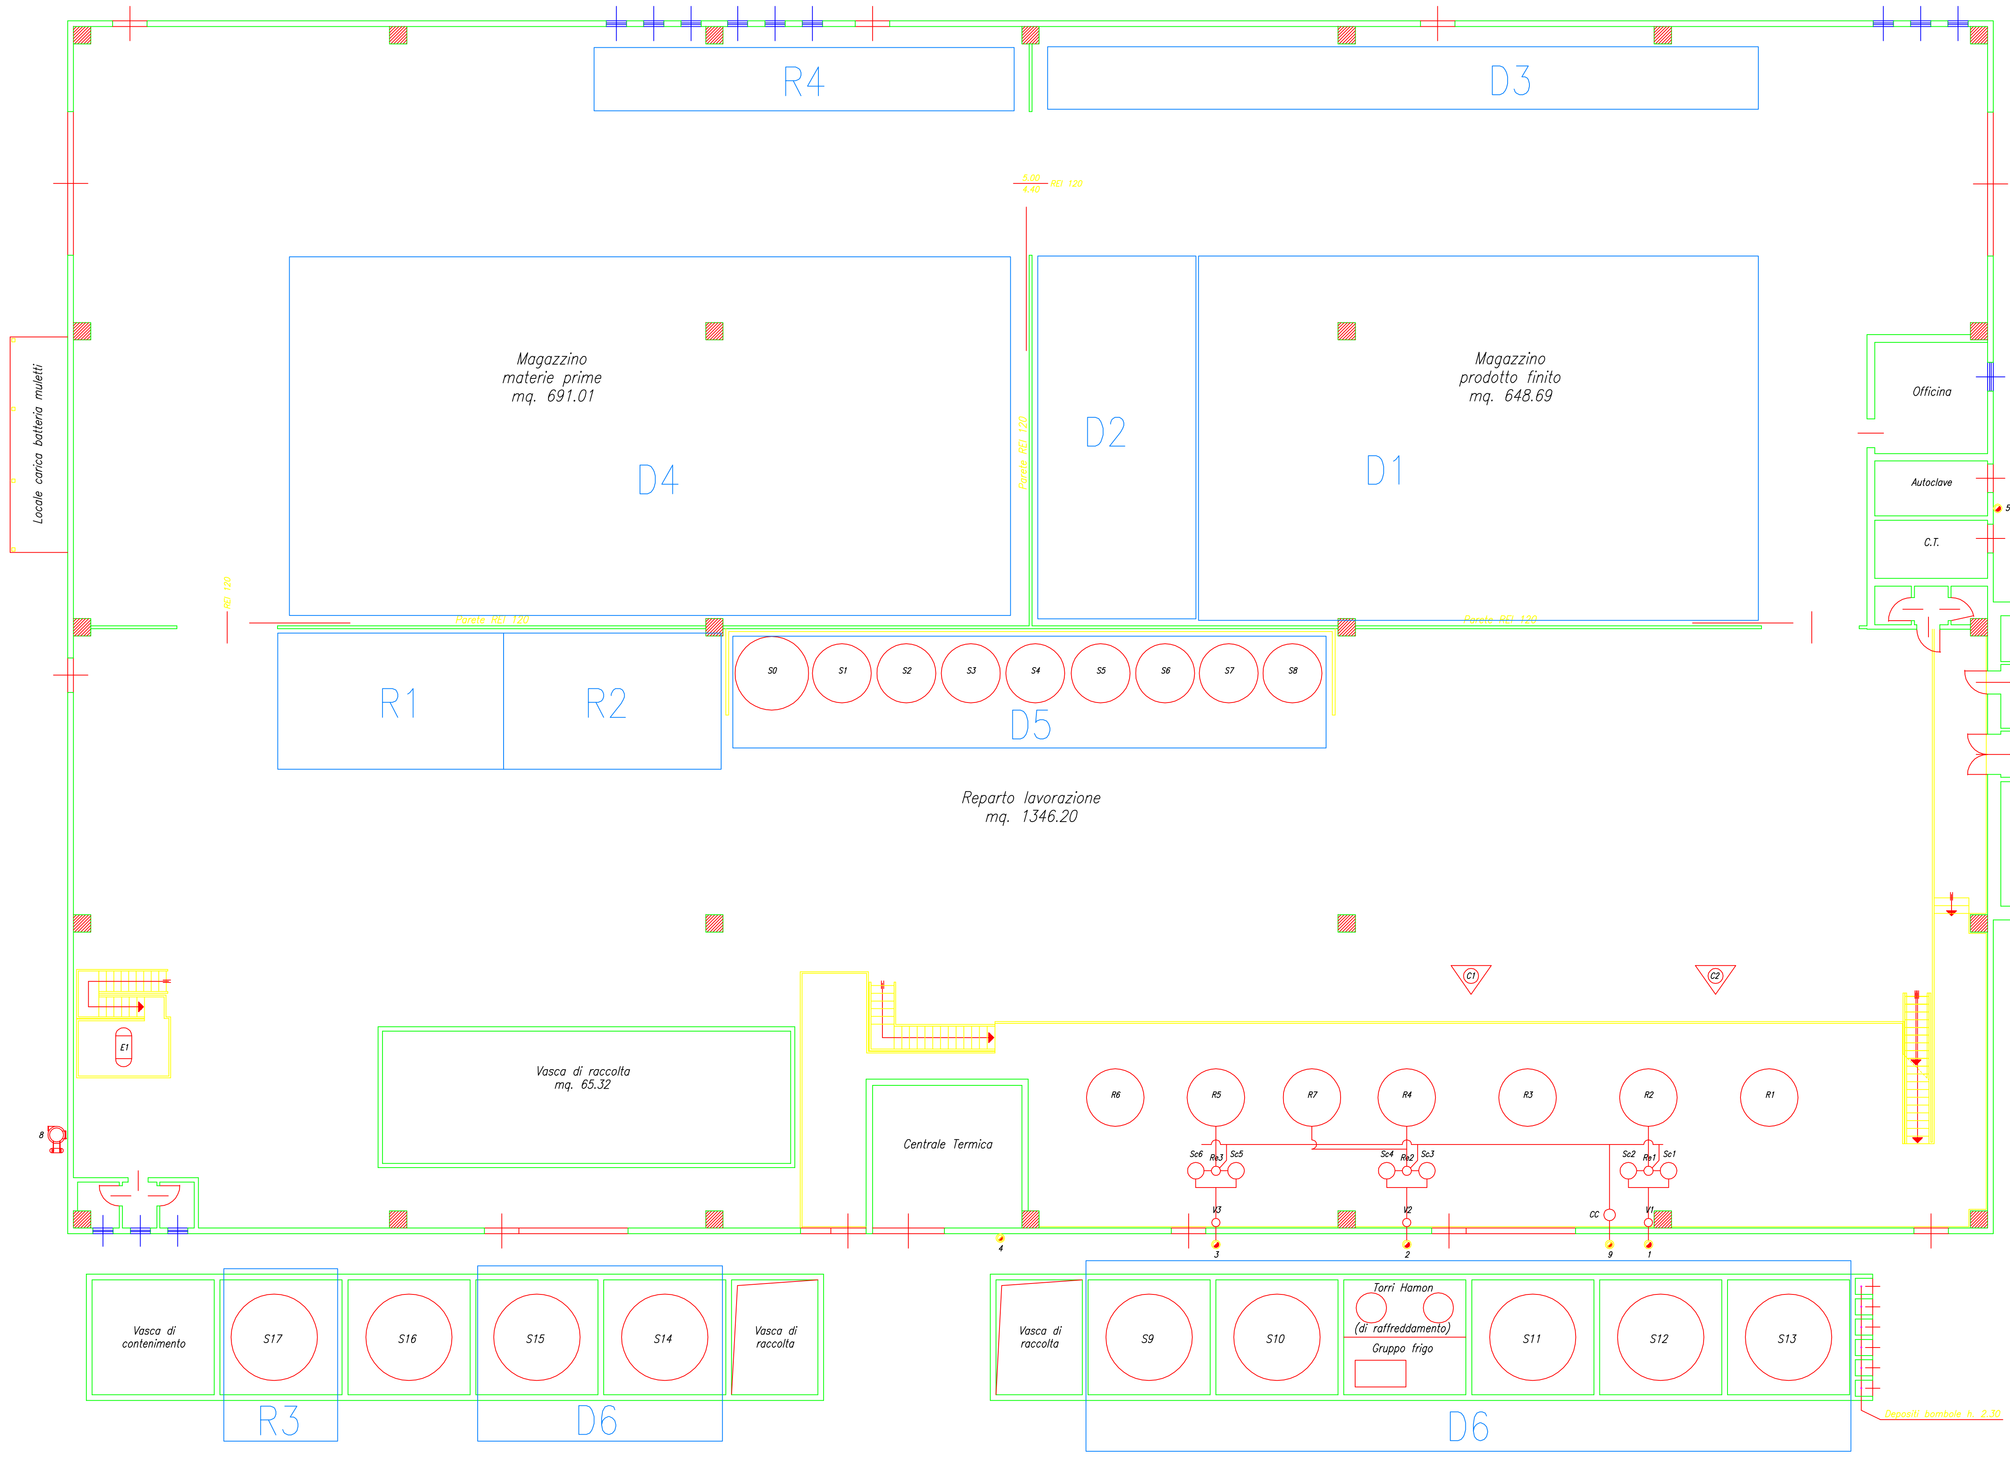

PIANO TERRA

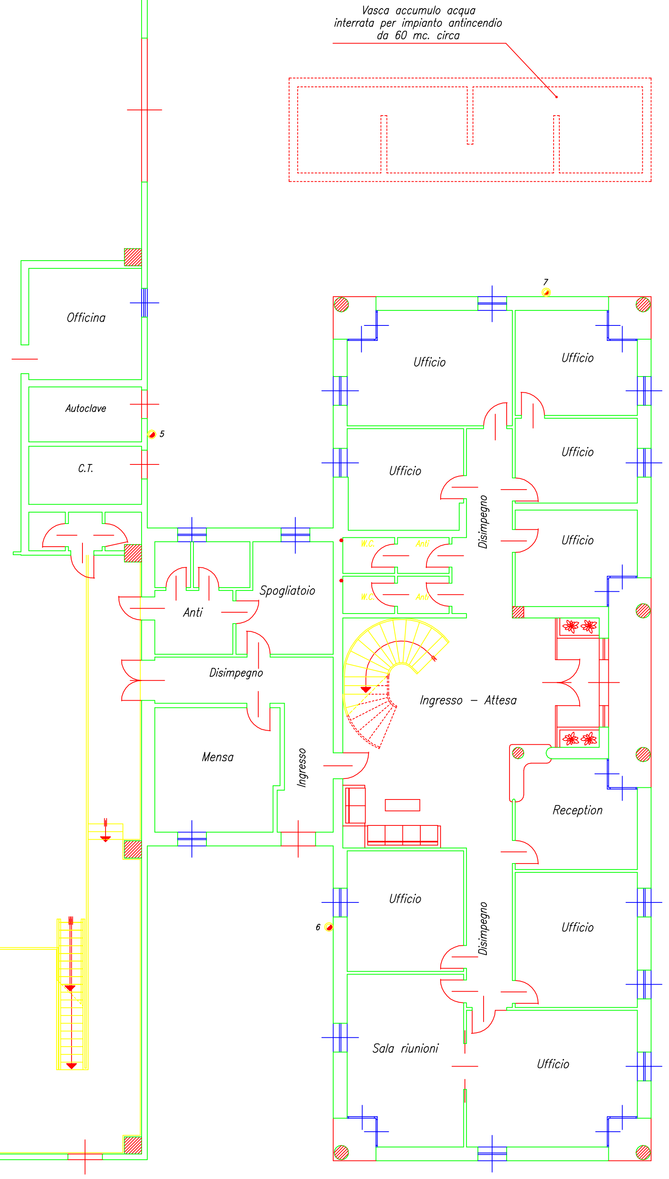

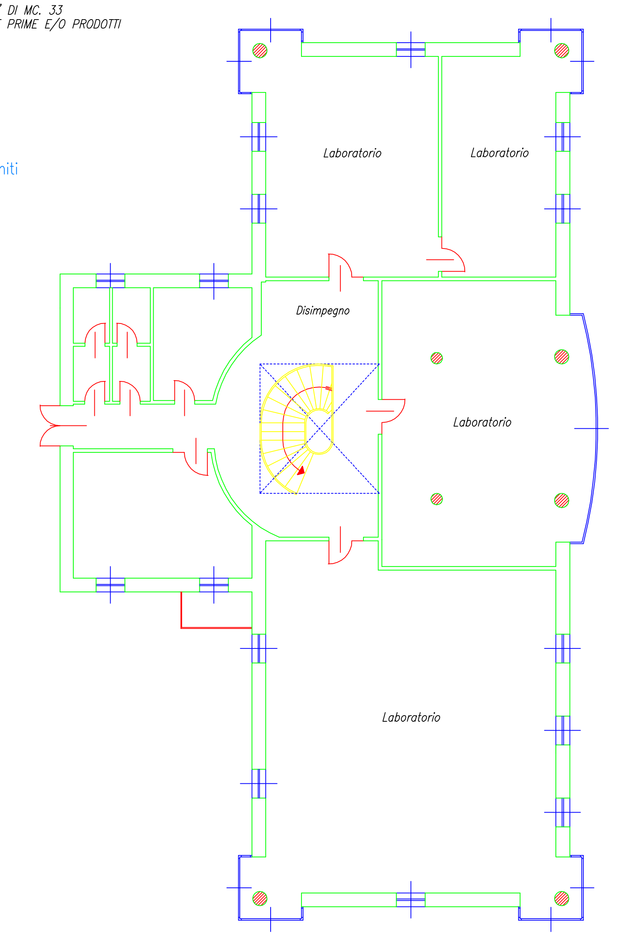

PIANO PRIMO

LEGENDA

R1 – R6: REATTORI

Re1 – Re3: REFRIGERANTI (scambiatori di calore)

Sc1 – Sc6: SCRUBBER (abbattitori)

V1 – V3: ASPIRATORI

C1 – C2: CENTRIFUGHE DISCONTINUE

E1: ESSICCATORE

CC: COMBUSTORE CATALITICO

S0: SERBATOIO DELLA CAPACITA' DI MC. 22 PER STOCCAGGIO PRODOTTI FINITI E/O INTERMEDI

S1 – S8: SERBATOI DELLA CAPACITA' DI MC. 10 PER STOCCAGGIO PRODOTTI FINITI E/O INTERMEDI

S9 – S15: SERBATOI DELLA CAPACITA' DI MC. 33 PER STOCCAGGIO MATERIE PRIME E/O PRODOTTI FINITI

CAMINI
1, 2, 3: CAMINI SCRUBBER
4, 5: CAMINI CALDAIE
6, 7: CAMINI LABORATORI
8: CAMINO DEPOLVERIZZATORE
9: CAMINO COMBUSTORE CATALITICO

D: materie prime/prodotti finiti

R: rifiuti prodotti e ritirati

Ditta: POLETTO ALDO S.R.L. Noventa di Piave (VE)	Data: 22/01/2014	TAV. n° 1
Planimetria generale fabbricato ad uso industriale sito in Via Pacinotti n. 6	Scala: 1:100	
STUDIO TECNICO: Geometra BRUNELLO PERISSINOTTO Revisione: S.T.N.R. S.r.l.		